




### Kazalo:

- Lokacija izvođenja radova
- Zatvorena zona
- Obilazni pravci

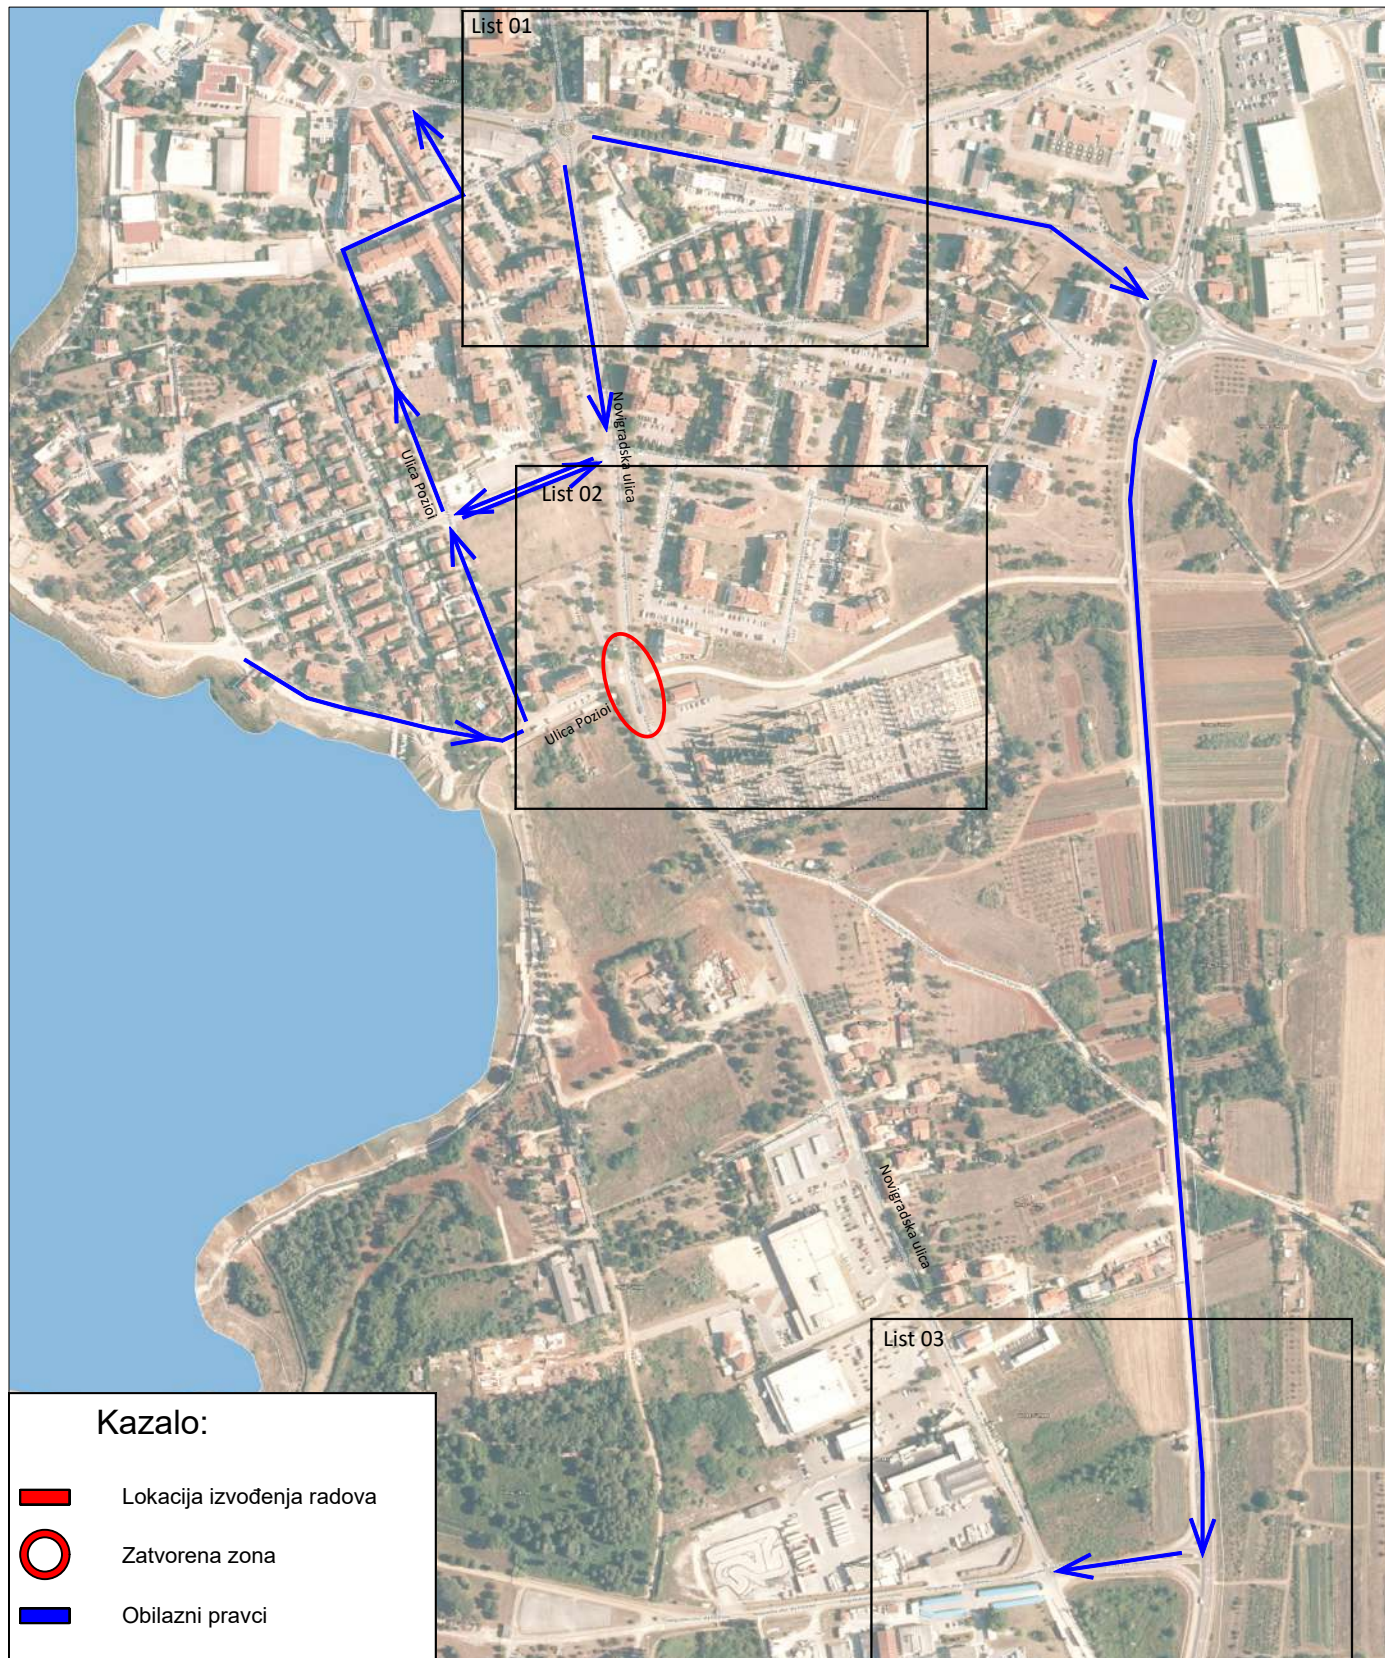


**ÖHLINGER+PARTNER**  
INŽENJERI

Prilaz Cerella 14,  
52100 Pula  
OIB 44487646907

### NACRT:

SITUACIJA - PRAVCI OBILASKA ZA LOKACIJU 3

|   |                                                                   |                                                         |                 |
|---|-------------------------------------------------------------------|---------------------------------------------------------|-----------------|
| <b>NARUČITELJ:</b>   | CPK d.d., Ulica 15. maja 14, 6000 Koper                           | <b>BROJ PROJEKTA:</b>                                   | 65-11/23        |
| <b>GRADEVINA:</b>   | PRIVREMENA REGULACIJA PROMETA u Novigradskoj ulici i Ulici Pozioi | <b>DATUM IZRADE:</b>                                    | prosinac, 2023. |
| <b>RAZINA RAZRADE:</b>   | PROMETNO RJEŠENJE                                                 | <b>MJERILO:</b>                                         | -               |
| <b>STRUKOVNA ODREDNICA:</b>   | PROMETNI ELABORAT                                                 | <b>BROJ LISTA:</b>                                      | 4.              |
| <b>PROJEKTANT:</b><br>Ivan Celija, dipl. ing. građ. <div style="text-align: center;"> <div style="display: flex; justify-content: center; align-items: center;"> <div style="text-align: center;"> <p>HRVATSKA KOMORA INŽENJERA GRAĐEVINARSTVA</p> <p>Ivan Celija</p> <p>dipl. ing. građ.</p> <p>Ovlašteni inženjer građevinarstva</p> </div> <div style="margin-left: 10px;"> <p>G 5217</p> </div> </div> </div> |                                                                   | <b>SURADNICI:</b><br>Helena Halgaš, univ.mag.ing.aedif. |                 |

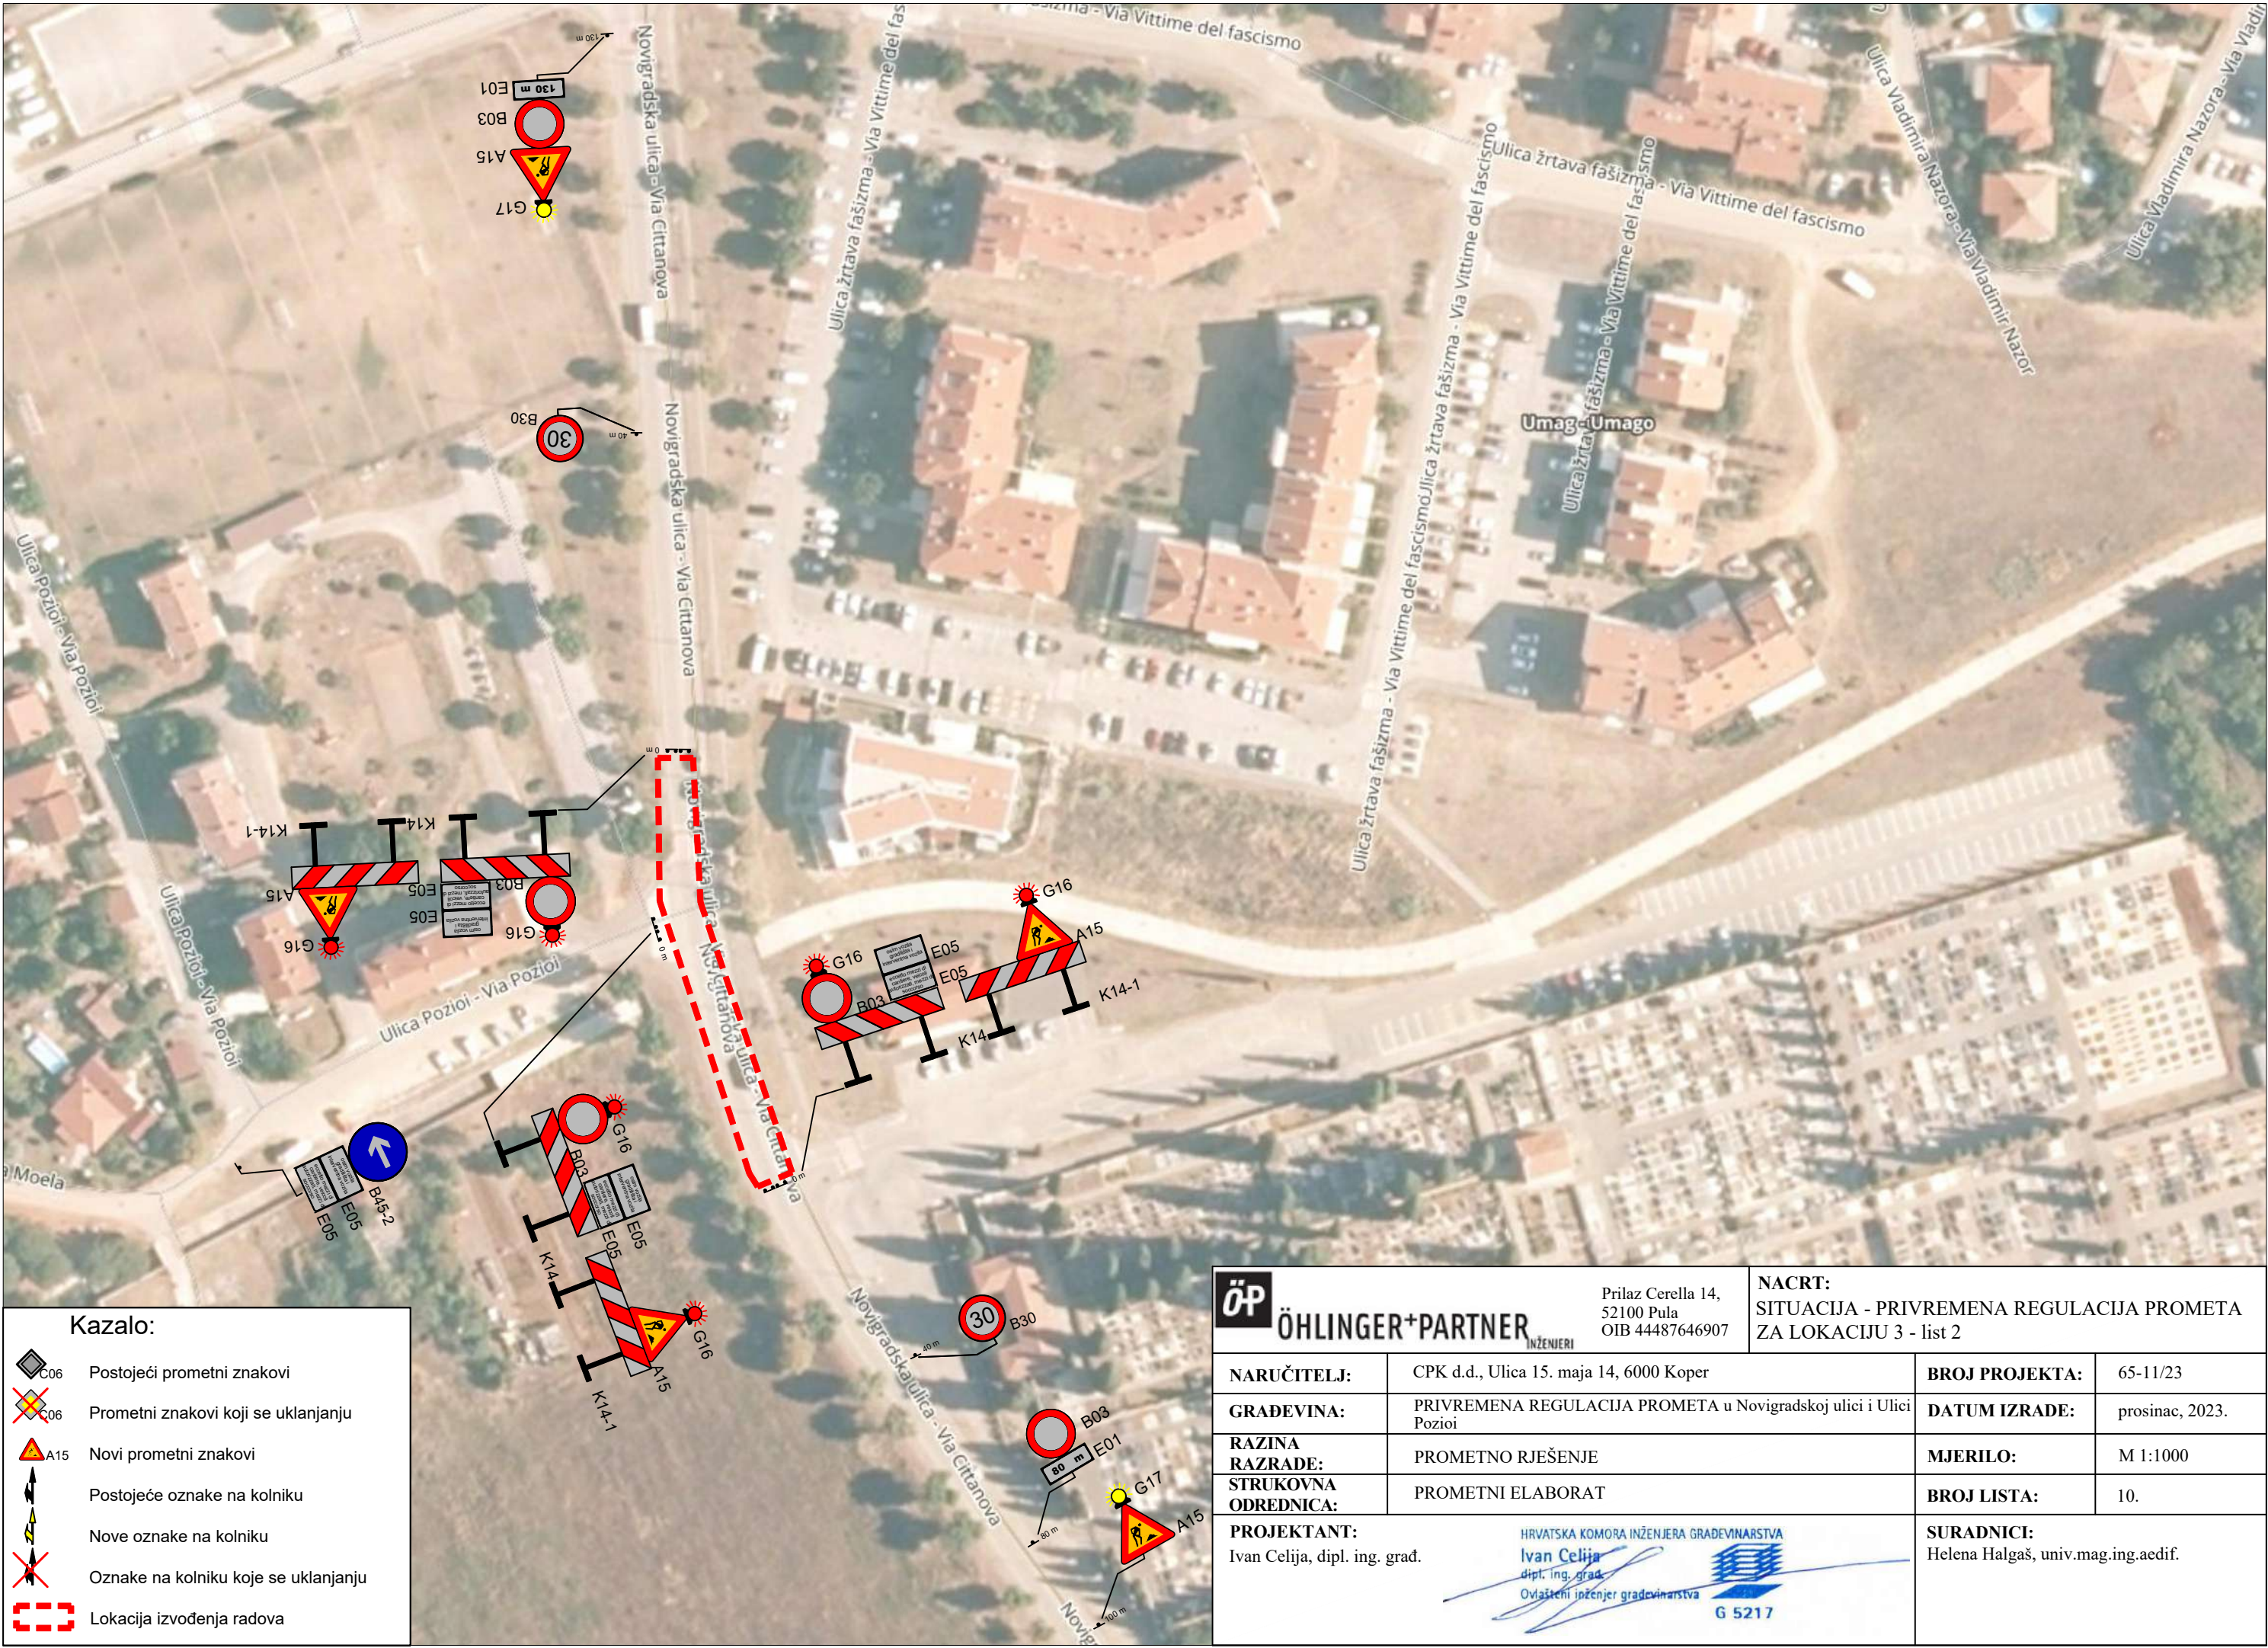

Kazalo:

- Postojeći prometni znakovi
- Prometni znakovi koji se uklanjaju
- Novi prometni znakovi
- Postojeće oznake na kolniku
- Nove oznake na kolniku
- Oznake na kolniku koje se uklanjaju
- Lokacija izvođenja radova

|   |                                                                   |                                                                                      |                 |
|---|-------------------------------------------------------------------|--------------------------------------------------------------------------------------|-----------------|
| <b>ÖP</b> <b>ÖHLINGER+PARTNER</b> INŽENJERI<br>Prilaz Cerella 14,<br>52100 Pula<br>OIB 44487646907                                                                                    |                                                                   | <b>NACRT:</b><br>SITUACIJA - PRIVREMENA REGULACIJA PROMETA<br>ZA LOKACIJU 3 - list 2 |                 |
| <b>NARUČITELJ:</b>   | CPK d.d., Ulica 15. maja 14, 6000 Koper                           | <b>BROJ PROJEKTA:</b>                                                                | 65-11/23        |
| <b>GRADEVINA:</b>   | PRIVREMENA REGULACIJA PROMETA u Novigradskoj ulici i Ulici Pozioi | <b>DATUM IZRADE:</b>                                                                 | prosinac, 2023. |
| <b>RAZINA RAZRADE:</b>   | PROMETNO RJEŠENJE                                                 | <b>MJERILO:</b>                                                                      | M 1:1000        |
| <b>STRUKOVNA ODREDNICA:</b>   | PROMETNI ELABORAT                                                 | <b>BROJ LISTA:</b>                                                                   | 10.             |
| <b>PROJEKTANT:</b><br>Ivan Celija, dipl. ing. grad.<br><br>HRVATSKA KOMORA INŽENJERA GRADEVINARSTVA<br>Ivan Celija<br>dipl. ing. grad.<br>Ovlašteni inženjer građevinarstva<br>G 5217 |                                                                   | <b>SURADNICI:</b><br>Helena Halgaš, univ.mag.ing.aedif.                              |                 |