


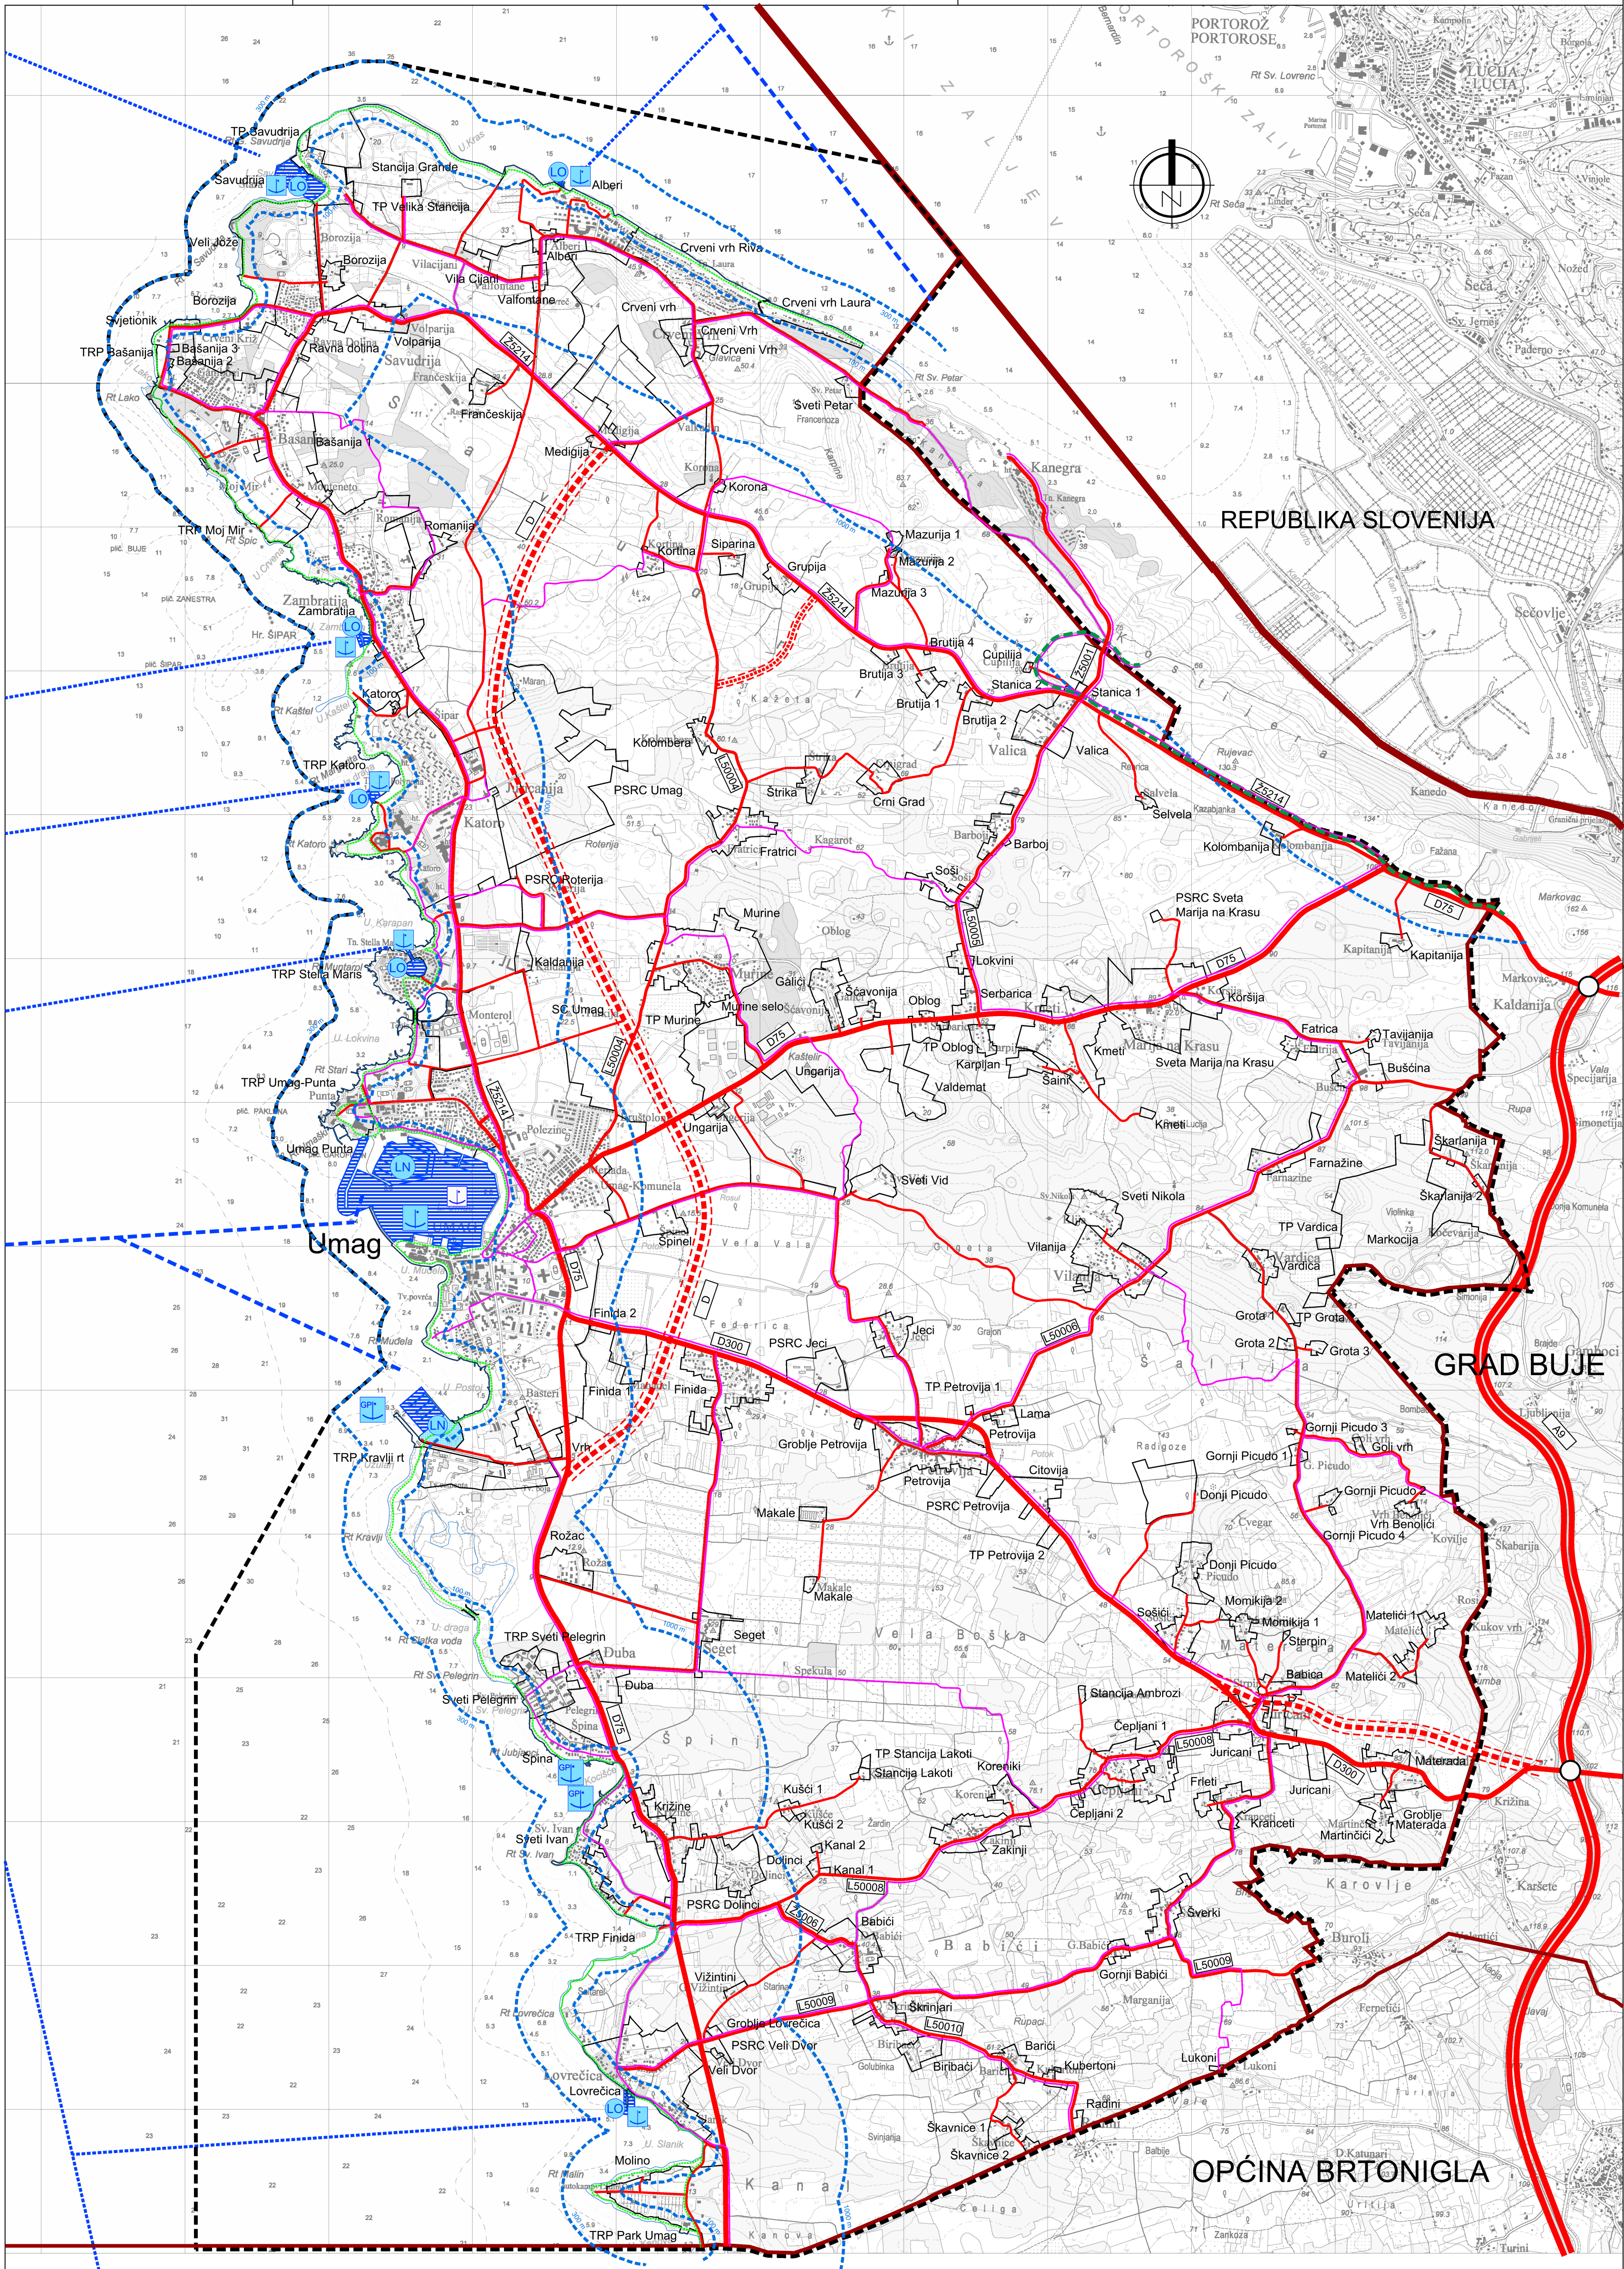

LEGENDA:

TERITORIJALNE I STATISTIČKE GRANICE

DRŽAVNA GRANICA (KOPNENA I TERITORIJALNA MORA)

GRANICA GRADA

OSTALE GRANICE

OBUHVAAT PROSTORNOG PLANA

GRADEVINSKO PODRUČJE

LINIJA OBALE

ZAŠTIĆENO OBALNO PODRUČJE MORA
- PROSTOR OGRANIČENJA

CESTOVNI PROMET

A9 DRŽAVNA AUTOCESTA

D300 OSTALE DRŽAVNE CESTE

D PLANIRANA DRŽAVNA CESTA

Z5002 ŽUPANIJSKA CESTA

L50009 LOKALNA CESTA

PLANIRANA LOKALNA CESTA

OSTALE CESTE

MOST

PJEŠAČKO SERVISNE POVRŠINE

PJEŠAČKA STAZA - LUNGOMARE

BICIKLISTIČKE STAZE

"PARENZANA" - REKREACIJSKA TRASA STARE
ŽELJEZNIČKE PRUGE TRST - POREČ

POMORSKI PROMET

LO - luka otvorena za javni promet - kopneni dio
LN - luka nautičkog turizma - kopneni dio

LUČKO PODRUČJE - morski dio

MORSKA LUKA OTVORENA ZA JAVNI PROMET

ŽUPANIJSKOG ZNAČAJA

LOKALNOG ZNAČAJA

IZDOVJENO LUČKO PODRUČJE - GATOV I PRISTANI

MORSKA LUKA POSEBNE NAMJENE DRŽAVNOG ZNAČAJA

LUKA NAUČKOG TURIZMA

MORSKA LUKA POSEBNE NAMJENE ŽUPANIJSKOG ZNAČAJA

LUKA NAUČKOG TURIZMA

MEĐUNARODNI PLOVNI PUT

UNUTARNJI PLOVNI PUT

Županija:	ISTARSKA ŽUPANIJA	
Grad:	GRAD UMAG-UMAGO	
		
Naziv prostornog plana:		
IZMJENE I DOPUNE PROSTORNOG PLANA UREĐENJA GRADA UMAGA		
Naziv kartografskog prikaza:		
KORIŠTENJE I NAMJENA POVRŠINA PROMET		
Broj kartografskog prikaza:	1.B	Mjerilo kartografskog prikaza: 1 : 25 000
Odluka predstavničkog tijela o izradi plana (službeno glasilu):	Odluka predstavničkog tijela o donošenju plana (službeno glasilu):	
"Službene novine Grada Umaga-Umag", br. 15/21	"Službene novine Grada Umaga-Umag", br. 4/25	
Javna rasprava (datum objave):	28.02.2023.	Javni uvid održan od: 8.03.2023. do: 6.04.2023.
Ponovna javna rasprava (datum objave):	11.02.2024.	Ponovni javni uvid održan od: 19.02.2024. do: 4.03.2024.
Pečat tijela odgovornog za provođenje javne rasprave:	Odgovorna osoba za provođenje javne rasprave (ime, prezime i potpis): Diego Banković	
Suglasnost na prostorni plan prema članku 108. Zakona o prostornom uređenju ("Narodne novine" br. 153/13, 65/17, 114/18, 39/19, 98/19 i 67/23)		
Klasa:	350-02/24-09/2	Ur.broj: 531-06-1-25-5 Datum: 14.03.2025.
Pravna osoba koja je izradila plan: Urban Plan d.o.o.		
Pečat pravne osobe koja je izradila plan:	Odgovorna osoba (ime, prezime i potpis): Jasminka Peharda-Doblanović, dipl.ing.arh.	
Odgovorni voditelj izrade nacrtu prijedloga plana:	Jasminka Peharda-Doblanović, dipl.ing.arh.	
Stručni tim u izradi plana:	Jasminka Peharda-Doblanović, dipl.ing.arh. Eli Mišan, dipl.ing.arh. Suzana Brnabić, arh.teh.	
Pečat predstavničkog tijela:	Predsjednik predstavničkog tijela (ime, prezime i potpis): Ivan Belušić	
Istovjetnost ovog prostornog plana s izvornikom ovjerava (ime, prezime i potpis):	Pečat nadležnog tijela:	