


# DETALJNI PLAN UREĐENJA SEGETA KOD UMAGA

INFRASTRUKTURNI SISTAVI I MREŽE  
CESTOVNI PROMET - KOLNE I PJEŠAČKE KOMUNIKACIJE

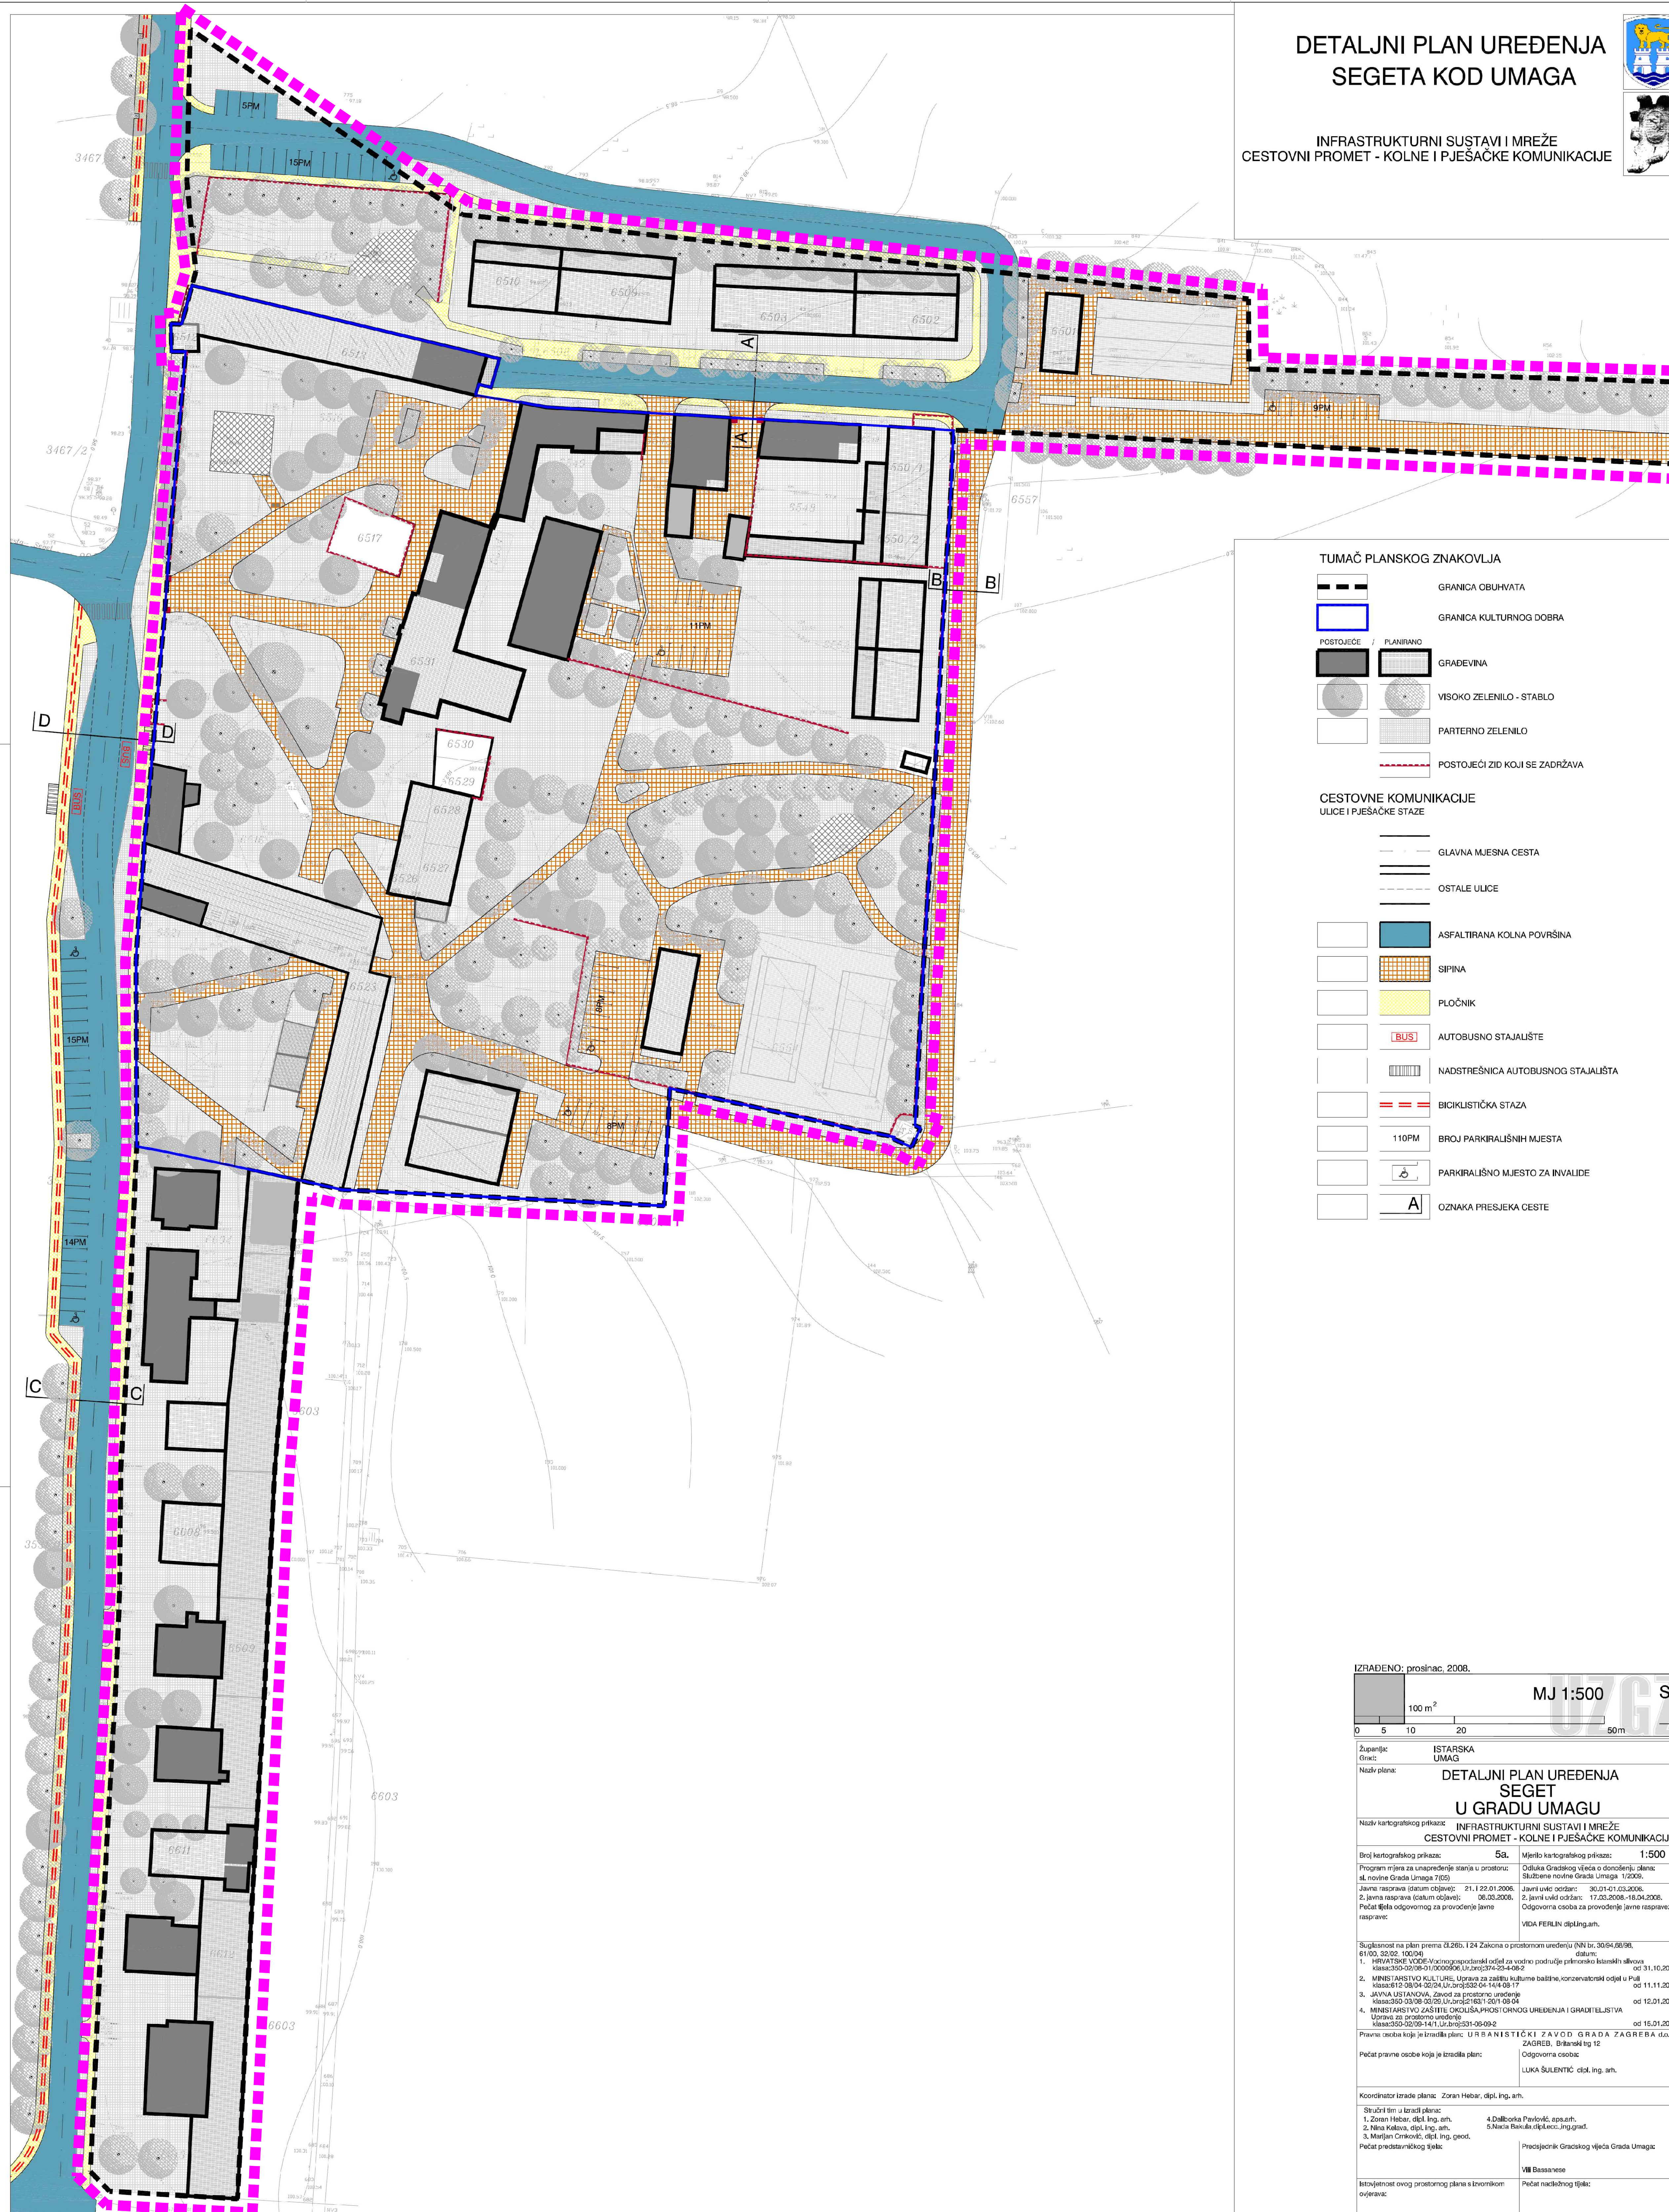


**TUMAČ PLANSKOG ZNAKOVLIJA**

	GRANICA OBUHVATA
	GRANICA KULTURNOG DOBRA
	POSTOJEĆE GRAĐEVINA
	PLANSKI GRAĐEVINA
	VISOKO ZELENILO - STABLO
	PARTERNO ZELENILO
	POSTOJEĆI ZID KOJI SE ZADRŽAVA
<b>CESTOVNE KOMUNIKACIJE</b>	
	GLAVNA MJESNA CESTA
	OSTALE ULICE
	ASFALTIрана KOLNA POVRŠINA
	ŠIPIŃA
	PLOČNIK
	AUTOBUSNO STAJALIŠTE
	NADSTREŠNICA AUTOBUSNOG STAJALIŠTA
	BICIKLISTIČKA STAZA
	BROJ PARKIRALIŠNIH MJESTA
	PARKIRALIŠNO MJESTO ZA INVALIDE
	OZNAKA PRESJEKA CESTE

## LEGENDA

OBUHVAT DPU "SEGET" U GRADU UMAGO  
(Službene novine Općine Umag 1/09)  
KOJI SE STAVLJA IZVAN SNAGE

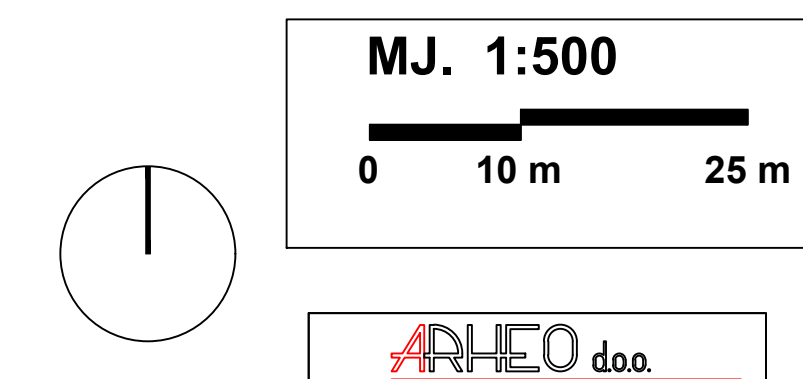

## GRAD UMAGO STAVLJANJE IZVAN SNAGE DETALJNOG PLANA UREĐENJA "SEGET" U GRADU UMAGO (PRIJEDLOG PLANA ZA JAVNU RASPRAVU)

IZRAĐENO: prosinac, 2008.

**MJ. 1:500**

100 m<sup>2</sup>

0 5 10 20 50 m

Županija: ISTARSKA	Grad: UMAGO
Naziv prostornog plana: STAVLJANJE IZVAN SNAGE DETALJNOG PLANA UREĐENJA "SEGET" U GRADU UMAGO	
Naziv kartografskog prikaza: INFRASTRUKTURNI SISTAVI - CESTOVNI PROMET	
Broj kartografskog prikaza: 5a.	Mjerilo kartografskog prikaza: 1 : 500
Odluka o izradi plana: Službene novine Grada Umaga - Umago br. 21/23	Odluka o donošenju plana: Službene novine Grada Umaga 1/2008.
Objava javne rasprave: -	Javni uvid otkaz: -
Pečat tijela odgovornog za provođenje javne rasprave: M.P.	Odgovorna osoba za provođenje javne rasprave: Pročelnik: Diego Banković
Pravna osoba koja je izradila plan: ARHEO d.o.o., Tomislavova 11, Zagreb	
Pečat pravne osobe koja je izradila plan: M.P.	
Pečat Općinskog vijeća: M.P.	
Istovjetnost prostornog plana s izvornikom ovjerava: Pečat nadležnog tijela: M.P.	

Županija: ISTARSKA	Grad: UMAGO
Naziv prostornog plana: STAVLJANJE IZVAN SNAGE DETALJNOG PLANA UREĐENJA "SEGET" U GRADU UMAGO	
Naziv kartografskog prikaza: INFRASTRUKTURNI SISTAVI - CESTOVNI PROMET	
Broj kartografskog prikaza: 5a.	Mjerilo kartografskog prikaza: 1 : 500
Odluka o izradi plana: Službene novine Grada Umaga - Umago br. 21/23	Odluka o donošenju plana: Službene novine Grada Umaga 1/2008.
Objava javne rasprave: -	Javni uvid otkaz: -
Pečat tijela odgovornog za provođenje javne rasprave: M.P.	Odgovorna osoba za provođenje javne rasprave: Pročelnik: Diego Banković
Pravna osoba koja je izradila plan: ARHEO d.o.o., Tomislavova 11, Zagreb	
Pečat pravne osobe koja je izradila plan: M.P.	
Pečat Općinskog vijeća: M.P.	
Istovjetnost prostornog plana s izvornikom ovjerava: Pečat nadležnog tijela: M.P.	