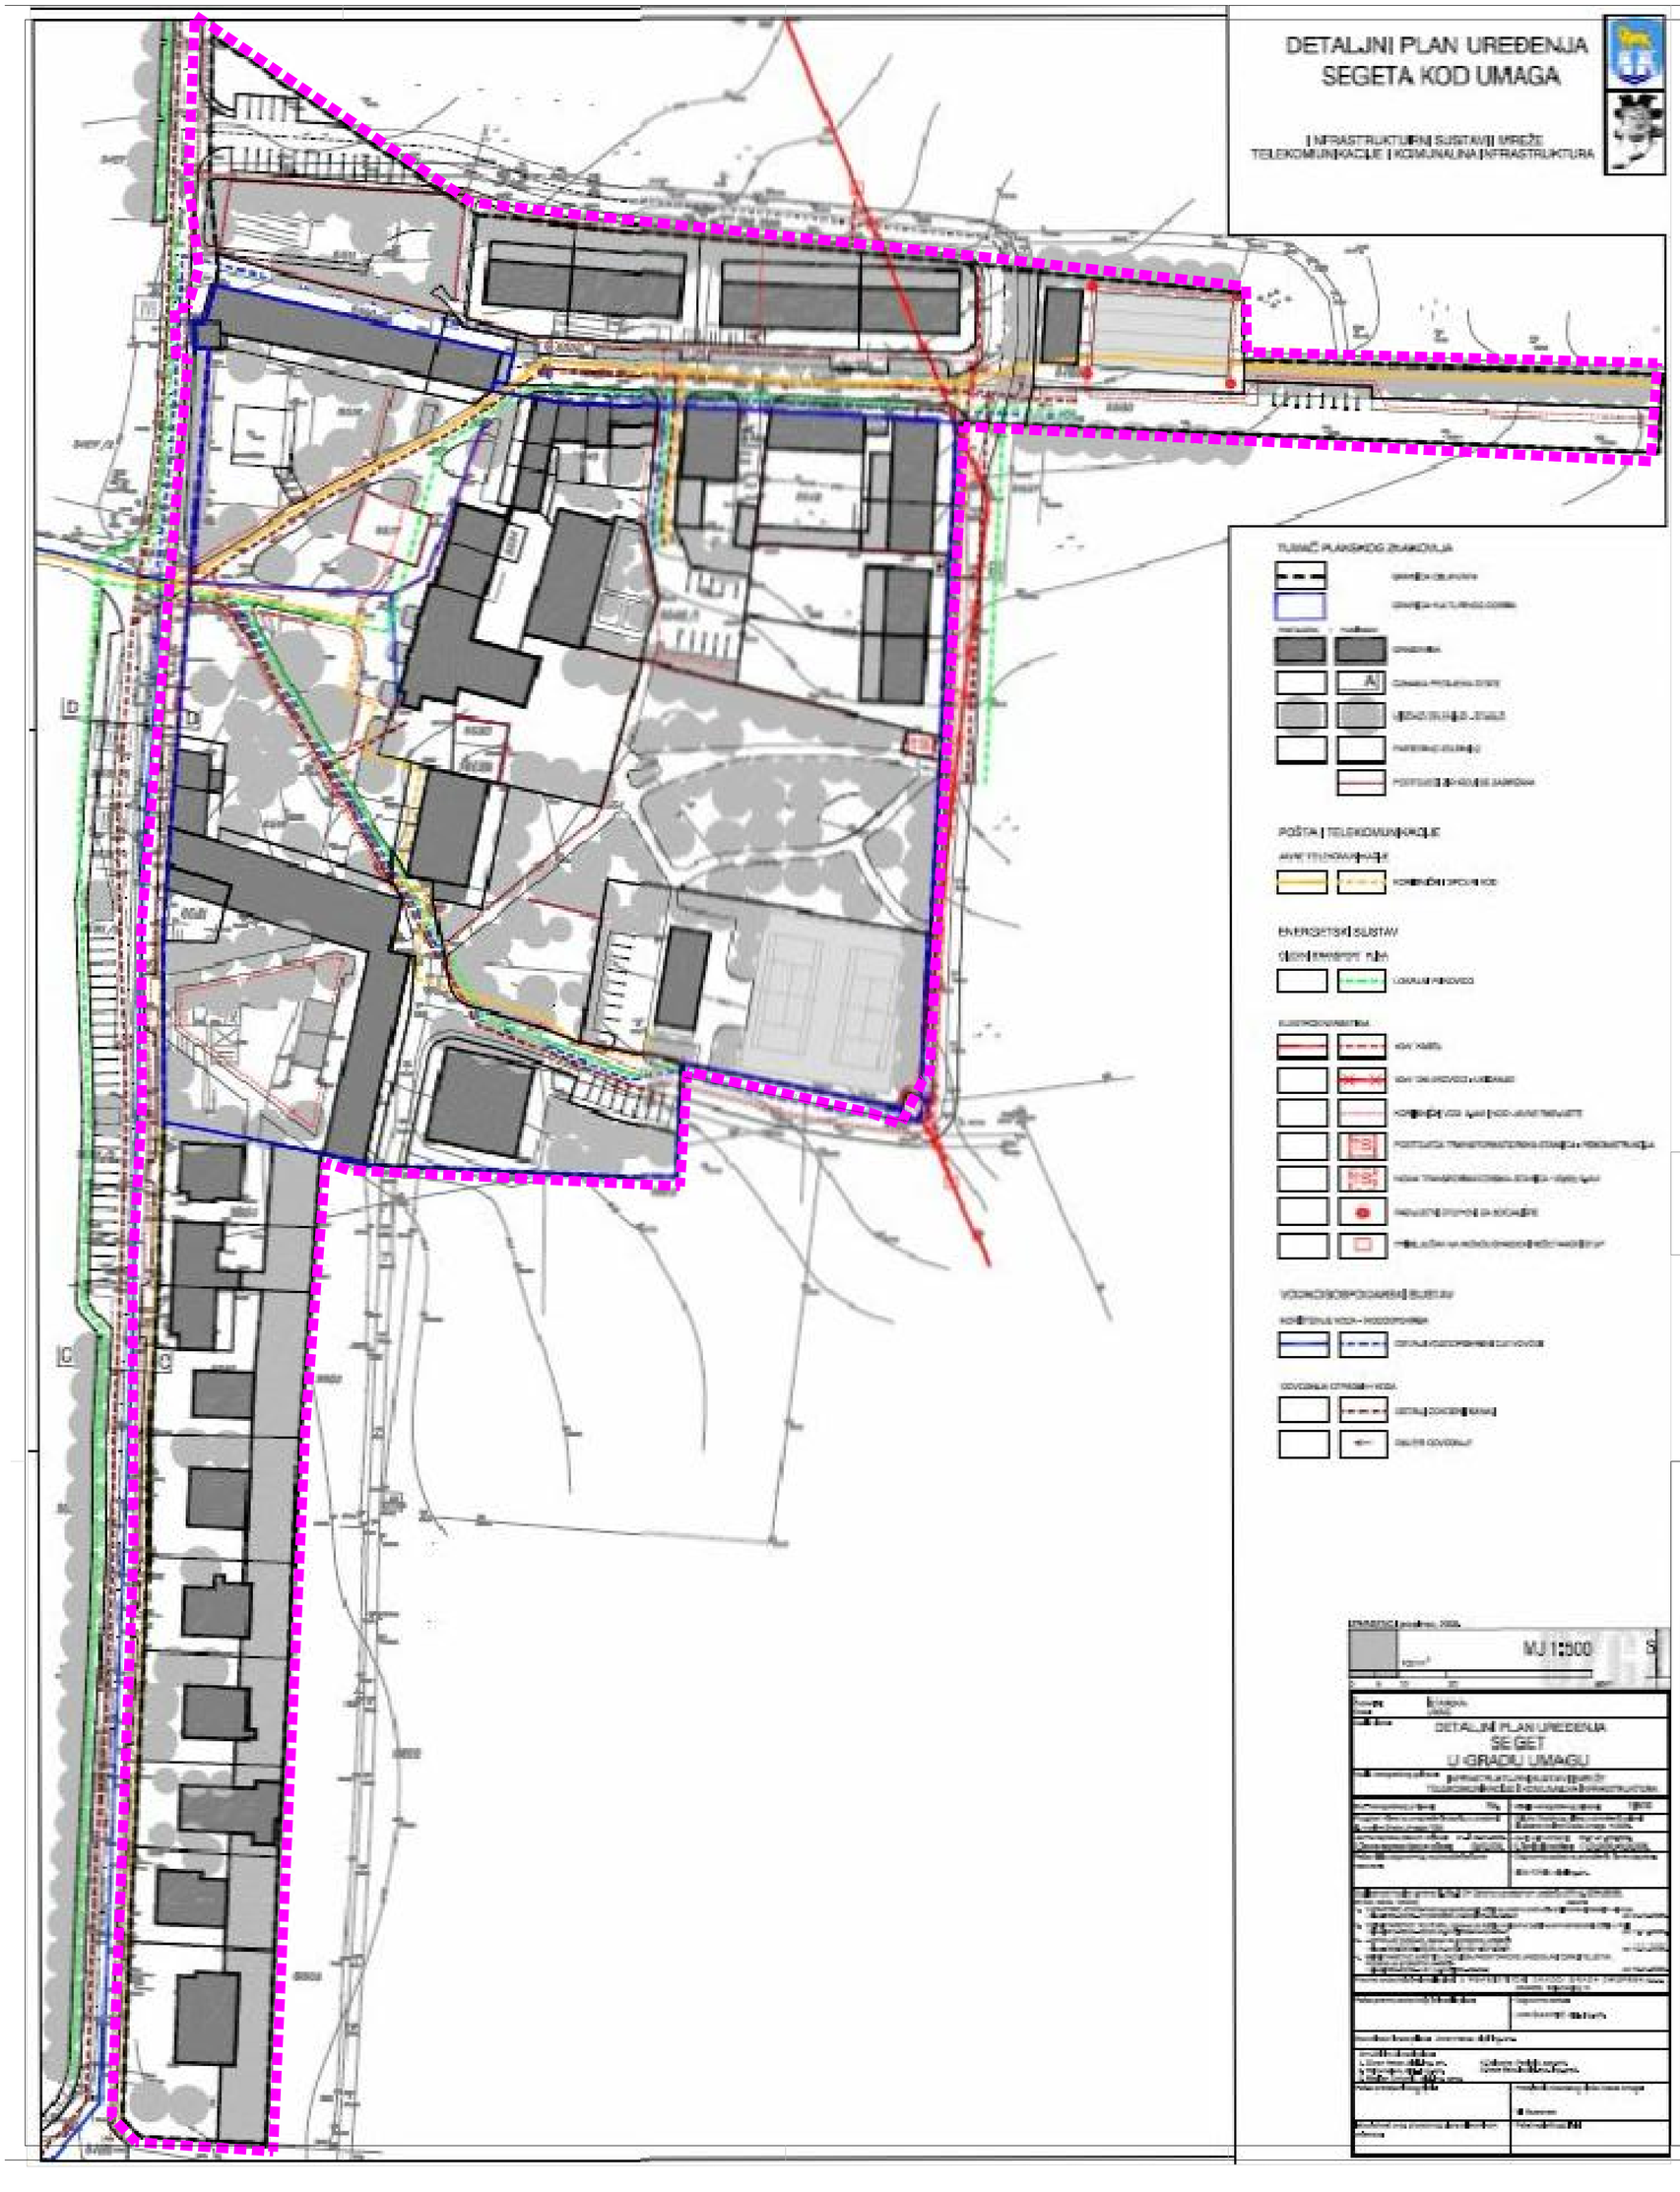

DETALJNI PLAN UREĐENJA SEGETA KOD UMAGA

INFRASTRUKTURNI SUSTAVI I MREŽE
TELEKOMUNIKACIJE I KOMUNALNA INFRASTRUKTURA

TUMAČ PLANSKOG ZNAKOVLJA

POŠTA I TELEKOMUNIKACIJE

ENERGETSKI SUSTAV

LEGENDA

OBUHVAT DPU "SEGET" U GRADU UMAGU
(Službene novine Općine Umag 1/09)
KOJI SE STAVLJA IZVAN SNAGE

MJ. 1:500
0 10 m 25 m

ARHEO d.o.o.

GRAD UMAG

STAVLJANJE IZVAN SNAGE
DETALJNOG PLANA UREĐENJA
"SEGET" U GRADU UMAGU

(PRIJEDLOG PLANA ZA JAVNU RASPRAVU)

MJ 1:500

DETALJNI PLAN UREĐENJA
SEGET
U GRADU UMAGU

Županija:	ISTARSKA
Grad:	UMAG
Naziv prostornog plana:	STAVLJANJE IZVAN SNAGE DETALJNOG PLANA UREĐENJA "SEGET" U GRADU UMAGU
Naziv kartografskog prikaza:	INFRASTRUK.SUS. - TELEKOMUNIKACIJE I KOMUNAL.INFRA.
Broj kartografskog prikaza: 5b.	Mjerilo kartografskog prikaza: 1 : 500
Odluka o izradi plana: Službene novine Grada Umaga - Umago br. 21/23	Odluka o donošenju plana : ...
Objava javne rasprave: .	Javni uvid održan: . .
Pečat tijela odgovornog za provođenje javne rasprave: M.P.	Odgovorna osoba za provođenje javne rasprave: Pročelnik : Diego Banković
Pravna osoba koja je izradila plan:	ARHEO d.o.o., Tomislavova 11, Zagreb
Pečat pravne osobe koja je izradila plan: M.P.	Direktor : Mario Pezelj dipl.ing.arh.
Odgovorni voditelj izrade plana:	Mario Pezelj dipl.ing.arh., ovl.arh.urbanist
Stručni tim u izradi plana: Aron Varga, dipl.ing.arh., ovl.arh. Mario Pezelj,dipl.ing.arh., ovl.arh.urb. Branimir Fojs, dipl.ing.arh., ovl.arh. Robert Jakovina, dipl.ing.arh., ovl.arh. Ines Kitula, mag.ing.arch.	Lidija Tadijanović, dipl.ing.arh. Josip Horvat, dipl.ing.prometa, ovl.ing. Vera Varga, dipl.biolog Vesna Pezelj, dipl.sociolog Damir Batarelo, dipl.ing.iur. Ivan Sovič, ing. el.
Pečat Općinskog vijeća: M.P.	Predsjednik Gradskog vijeća:
Istovjetnost prostornog plana s izvornikom ovjerava:	Pečat nadležnog tijela: M.P.