


# DETALJNI PLAN UREĐENJA SEGETA KOD UMAGA

UVJETI GRADNJE  
SMJEŠTAJ GRADEVINA I UREĐENJE PARCELA

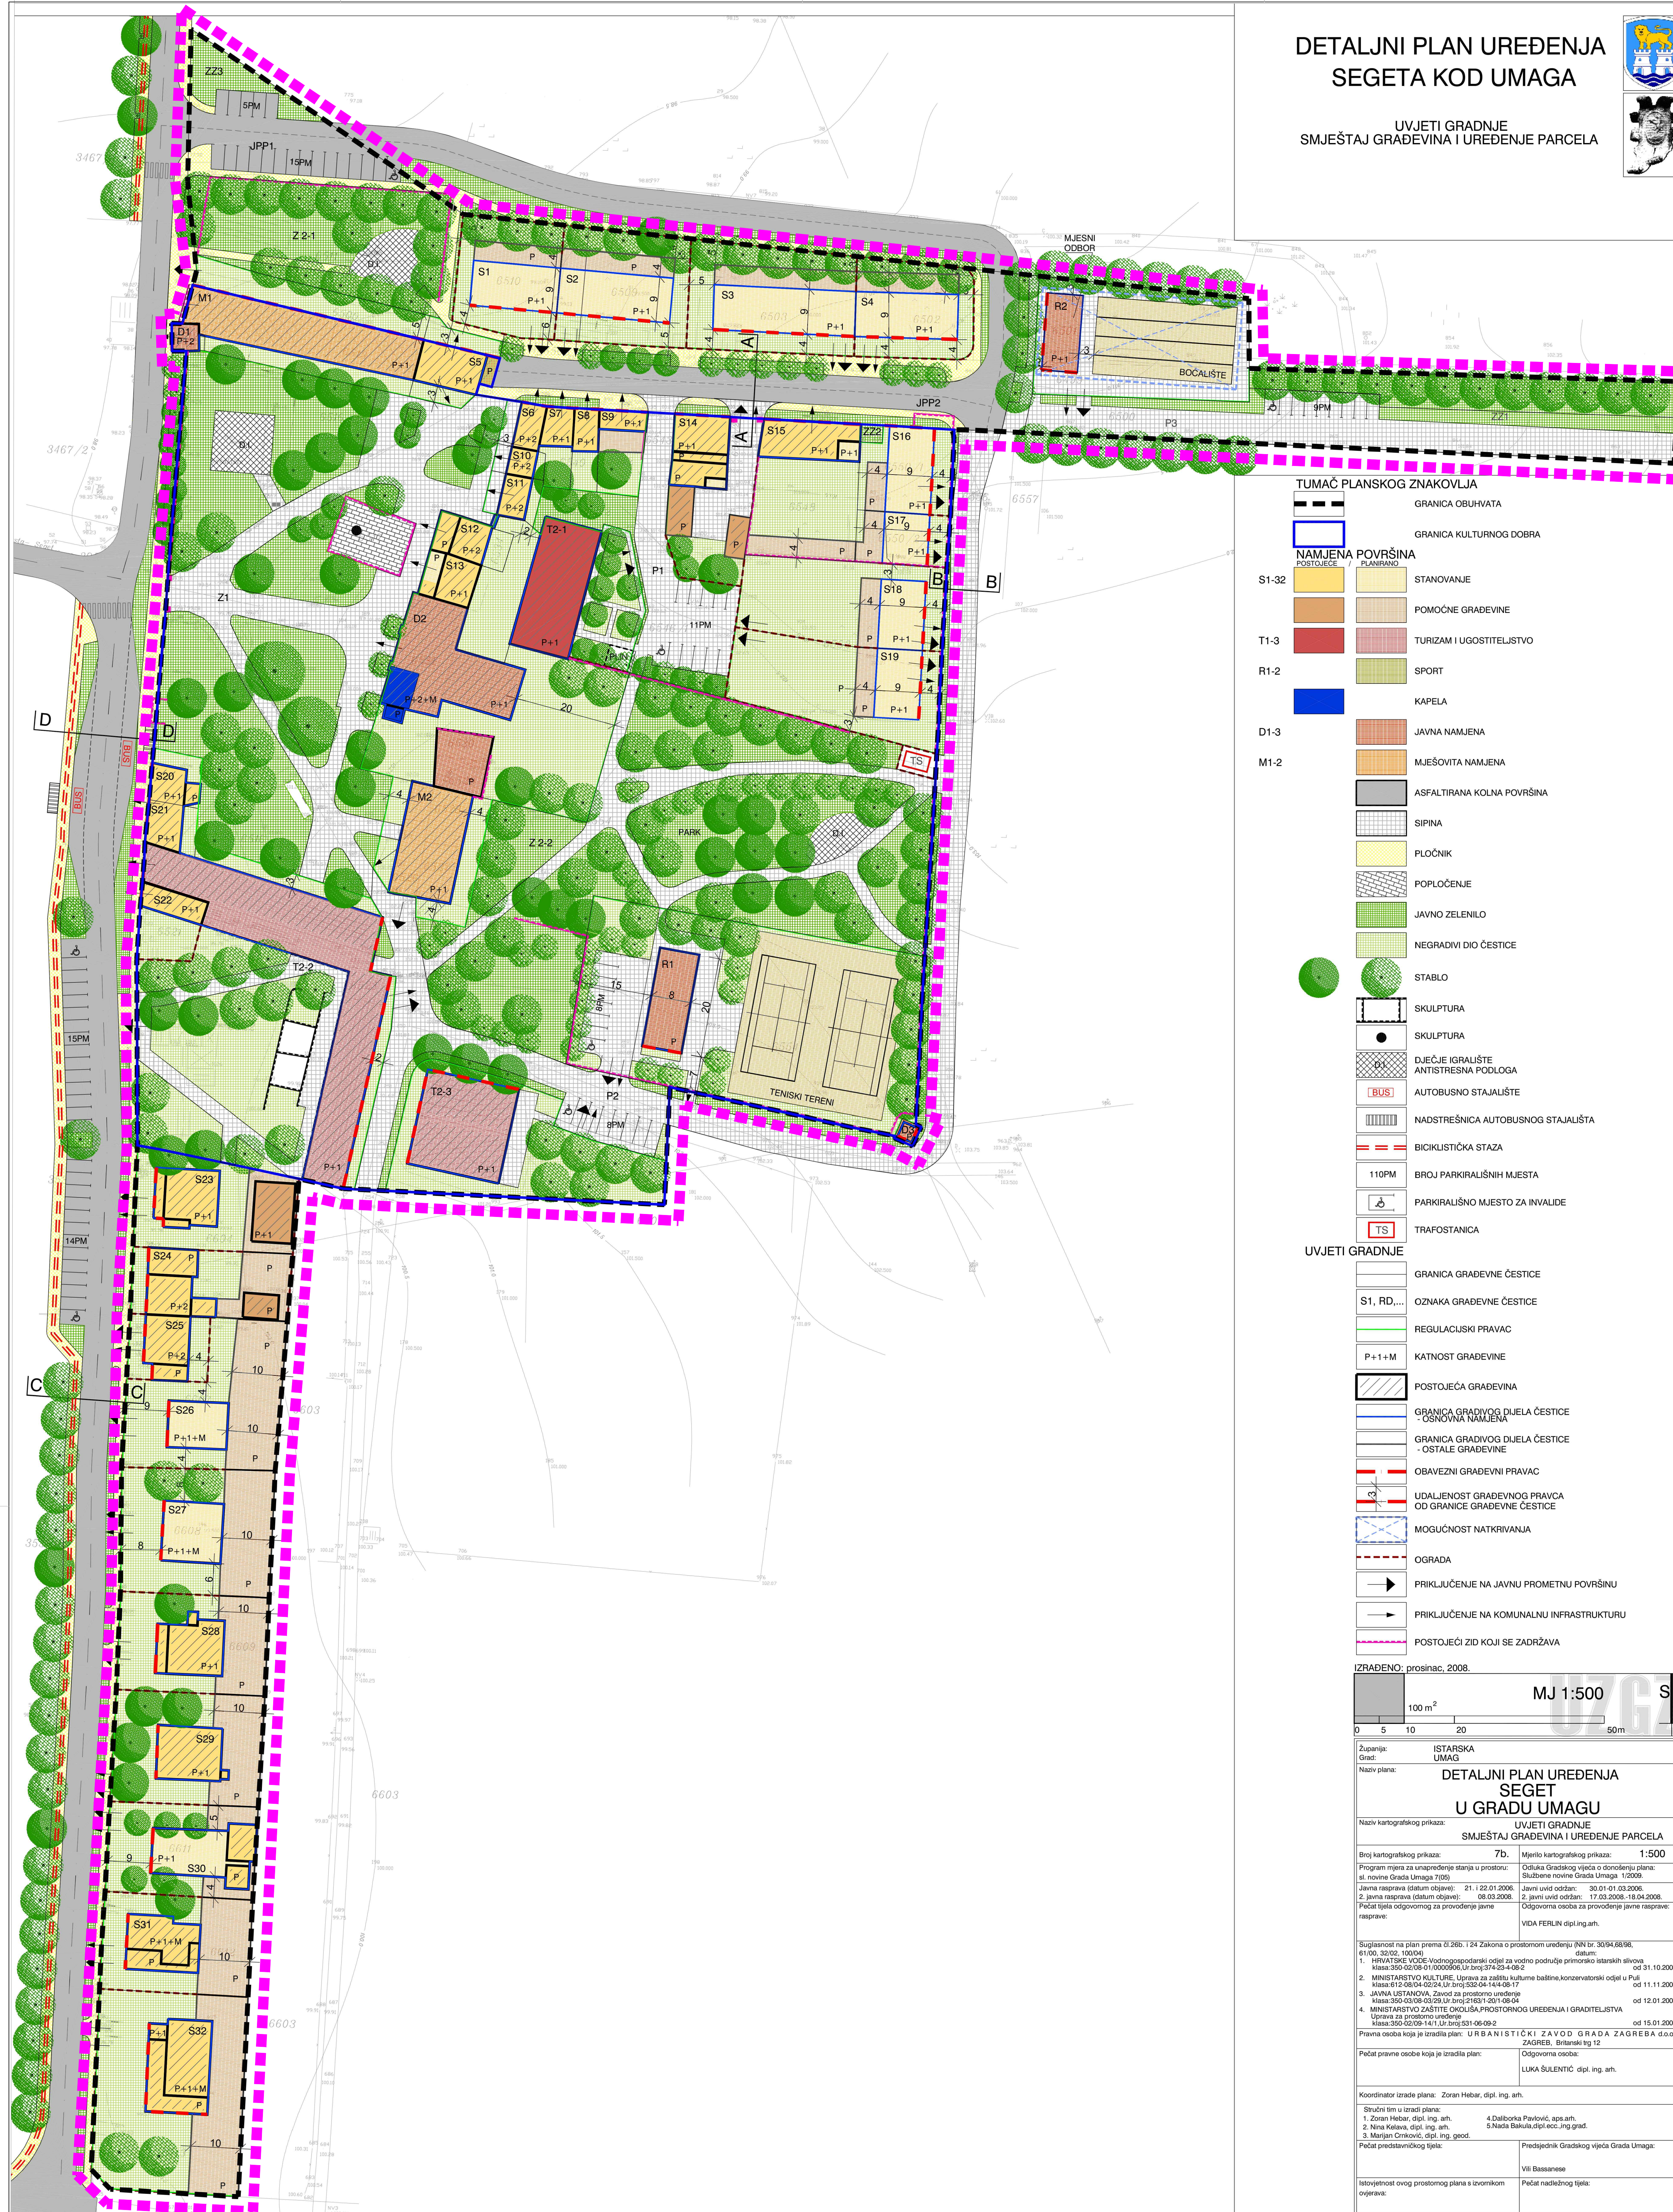


### TUMAČ PLANSKOG ZNAKOVILJA

	GRANICA OBUHVATA
	GRANICA KULTURNOG DOBRA
	NAMJENA POVRŠINA POSTOJEĆE GRADEVINE
	STANOVANJE
	POMOĆNE GRADEVINE
	TURIZAM I UGOSTITELJSTVO
	SPORT
	KAPELA
	JAVNA NAMJENA
	MJEŠOVITA NAMJENA
	ASFALTIрана KOLNA POVRŠINA
	SIPINA
	PLOČNIK
	POPLOČENJE
	JAVNO ZELENILO
	NEGRADIVI DIO ČESTICE
	STABLO
	SKULPTURA
	SKULPTURA
	DJEČJE IGRALIŠTE
	ANTISTRESNA PODLOGA
	AUTOBUSNO STAJALIŠTE
	NADSTREŠNICA AUTOBUSNOG STAJALIŠTA
	BICIKLISTIČKA STAZA
	110PM
	BROJ PARKIRALIŠNIH MJESTA
	PARKIRALIŠNO MJESTO ZA INVALIDE
	TRAFOSTANICA
	UVJETI GRADNJE
	GRANICA GRADEVNE ČESTICE
	OZNAKA GRADEVNE ČESTICE
	REGULACUSKI PRAVAC
	P+1+M
	KATNOST GRADEVINE
	POSTOJEĆA GRADEVINA
	GRANICA GRADIVOG DIJELA ČESTICE - OSNOVNA NAMJENA
	GRANICA GRADIVOG DIJELA ČESTICE - OSTALE GRADEVINE
	OBAVEZNI GRADEVNI PRAVAC
	UDALJENOST GRADEVNOG PRAVCA OD GRANICE GRADEVNE ČESTICE
	MOGUĆNOST NATKRIVANJA
	OGRADA
	PRIKLIJUČENJE NA JAVNU PROMETNU POVRŠINU
	PRIKLIJUČENJE NA KOMUNALNU INFRASTRUKTURU
	POSTOJEĆI ZID KOJI SE ZADRŽAVA

### LEGENDA

OBUHVAT DPU "SEGET" U GRADU UMAGU (Službene novine Općine Umag 1/09) KOJI SE STAVLJA IZVAN SNAGE

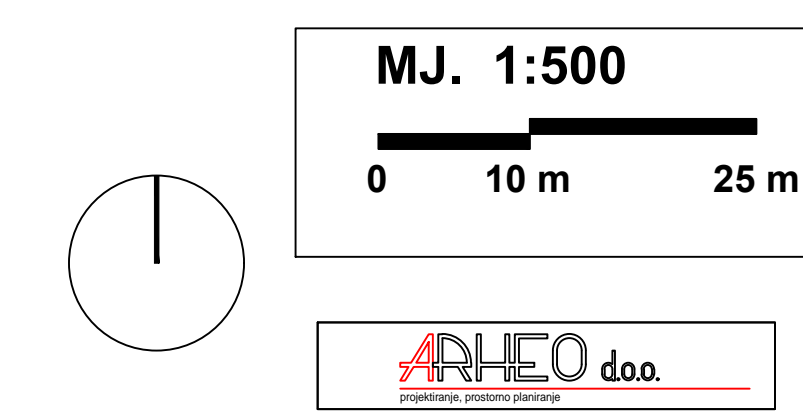

**GRAD UMAG**  
STAVLJANJE IZVAN SNAGE  
DETALJNOG PLANA UREĐENJA  
"SEGET" U GRADU UMAGU  
(PRIJEDLOG PLANA ZA JAVNU RASPRAVU)

ZRAĐENO: prosinac, 2008.

**MJ 1:500**

100 m<sup>2</sup>

0 5 10 20 30m

Županja: ISTARSKA UMAG	Grad: ISTARSKA UMAG
Naziv plana: <b>DETALJNI PLAN UREĐENJA SEGETA U GRADU UMAGU</b>	
Naziv kartografskog prikaza: <b>UVJETI GRADNJE SMJEŠTAJ GRADEVINA I UREĐENJE PARCELA</b>	
Broj kartografskog prikaza: 7D.	Mjerilo kartografskog prikaza: 1:500
Program mjera za uređenje stana u prostoru: Odluka Gradskog vijeća o donošenju plana Službene novine Grada Umaga 1/09	
Javna rasprava (datum objave): 21. 12. 01. 2008.	Javni uvid ostao: 30. 01. 01. 2009.
3. javna rasprava (datum objave): 08. 03. 2009.	2. javni uvid ostao: 17. 03. 2009. - 18. 04. 2009.
Podatki tijela odgovornog za provođenje javne rasprave: VIDA FERLIN dpt.ing.arh.	Odgovorna osoba za provođenje javne rasprave: VIDA FERLIN dpt.ing.arh.
Suglasnost na plan prema Z. Broj: 134 Zakona o prostornom uređenju (NN br. 30/04, 68/06, 61/07, 32/07, 15/08)	
1. IZVJESJE VOĐE: Vodopostrovanje odjel za vodno podizanje primarne mreže silosa (Klasa 350-02/08-01/0009/06, Ur. broj 374/29-4-09-2 od 31. 10. 2008.)	
2. MINISTARSTVO KULTURE: Izjava za zaštitu kulturne baštine, konzervatorski odjel (Klasa 612-04/02/24, Ur. broj 552/04-14-09-17 od 11. 11. 2008.)	
3. JAVNA AGENCIJA ZA prostorno uređenje: Klasa 350-03/08-03/24, Ur. broj 2161/201-09-04 od 12. 01. 2009.	
4. MINISTARSTVO ZAŠTITE OKOLIŠA I PROSTORNOG UREĐENJA I GRADITELJSTVA: Uprava za prostorno uređenje (Klasa 350-03/08-141, Ur. broj 837-06-02 od 15. 01. 2009.)	
Pravna osoba koja je izradila plan: URBANISTIČKI ZAVOD GRADA ZAGREBA d.o.o. ZAGREB, Binević trg 12	
Podatki pravne osobe koja je izradila plan: LUKA ŠULENTIĆ dpt.ing.arh.	Odgovorna osoba: LUKA ŠULENTIĆ dpt.ing.arh.
Koodinator izrade plana: Zoran Heblar, dpt.ing.arh.	
Štampalište u izradi plana: 1. Zoran Heblar, dpt.ing.arh. 4. Dubravka Pašković, aps.arh. 2. Nina Križanec, dpt.ing.arh. 3. Marjan Crnković, dpt.ing.geod.	
Podatki predstavničkog tijela: Predsjednik Gradskog vijeća Grada Umaga: Vili Basanese	
Istovjetnost ovog prostornog plana s izvornikom ovjerava: Početni nadležnog tijela:	

Županja: ISTARSKA UMAG	Grad: ISTARSKA UMAG
Naziv prostornog plana: STAVLJANJE IZVAN SNAGE DETALJNOG PLANA UREĐENJA "SEGET" U GRADU UMAGU	
Naziv kartografskog prikaza: UVJETI GRADNJE-SMJEŠTAJ GRADEVINA, UREĐENJE PARCELA	
Broj kartografskog prikaza: 7D.	Mjerilo kartografskog prikaza: 1:500
Odluka o izradi plana: Službene novine Grada Umaga - Umago br. 21/23	Odluka o donošenju plana: ...
Ocjena javne rasprave: -	Javni uvid ostao: -
Podatki tijela odgovornog za provođenje javne rasprave: M.P.	Odgovorna osoba za provođenje javne rasprave: Pročelnik: Diego Banković
Pravna osoba koja je izradila plan: ARHEO d.o.o. Tomislova 11, Zagreb	
Podatki pravne osobe koja je izradila plan: M.P. Direktor: Mario Pezeš dpt.ing.arh.	
Odgovorni voditelj izrade plana: Mario Pezeš dpt.ing.arh., ovl.arh.urbanist	
Štampalište u izradi plana: Lidija Tadjanović dpt.ing.arh. Alen Varga, dpt.ing.arh., ovl.arh. Mario Pezeš dpt.ing.arh., ovl.arh. Branimir Fijač dpt.ing.arh., ovl.arh. Robert Jakovina, dpt.ing.arh., ovl.arh. Ivan Kralj, mpa.ing.arh.	
Podatki Općinskog vijeća: M.P. Predsjednik Gradskog vijeća: ...	
Istovjetnost prostornog plana s izvornikom ovjerava: Početni nadležnog tijela: M.P.	