


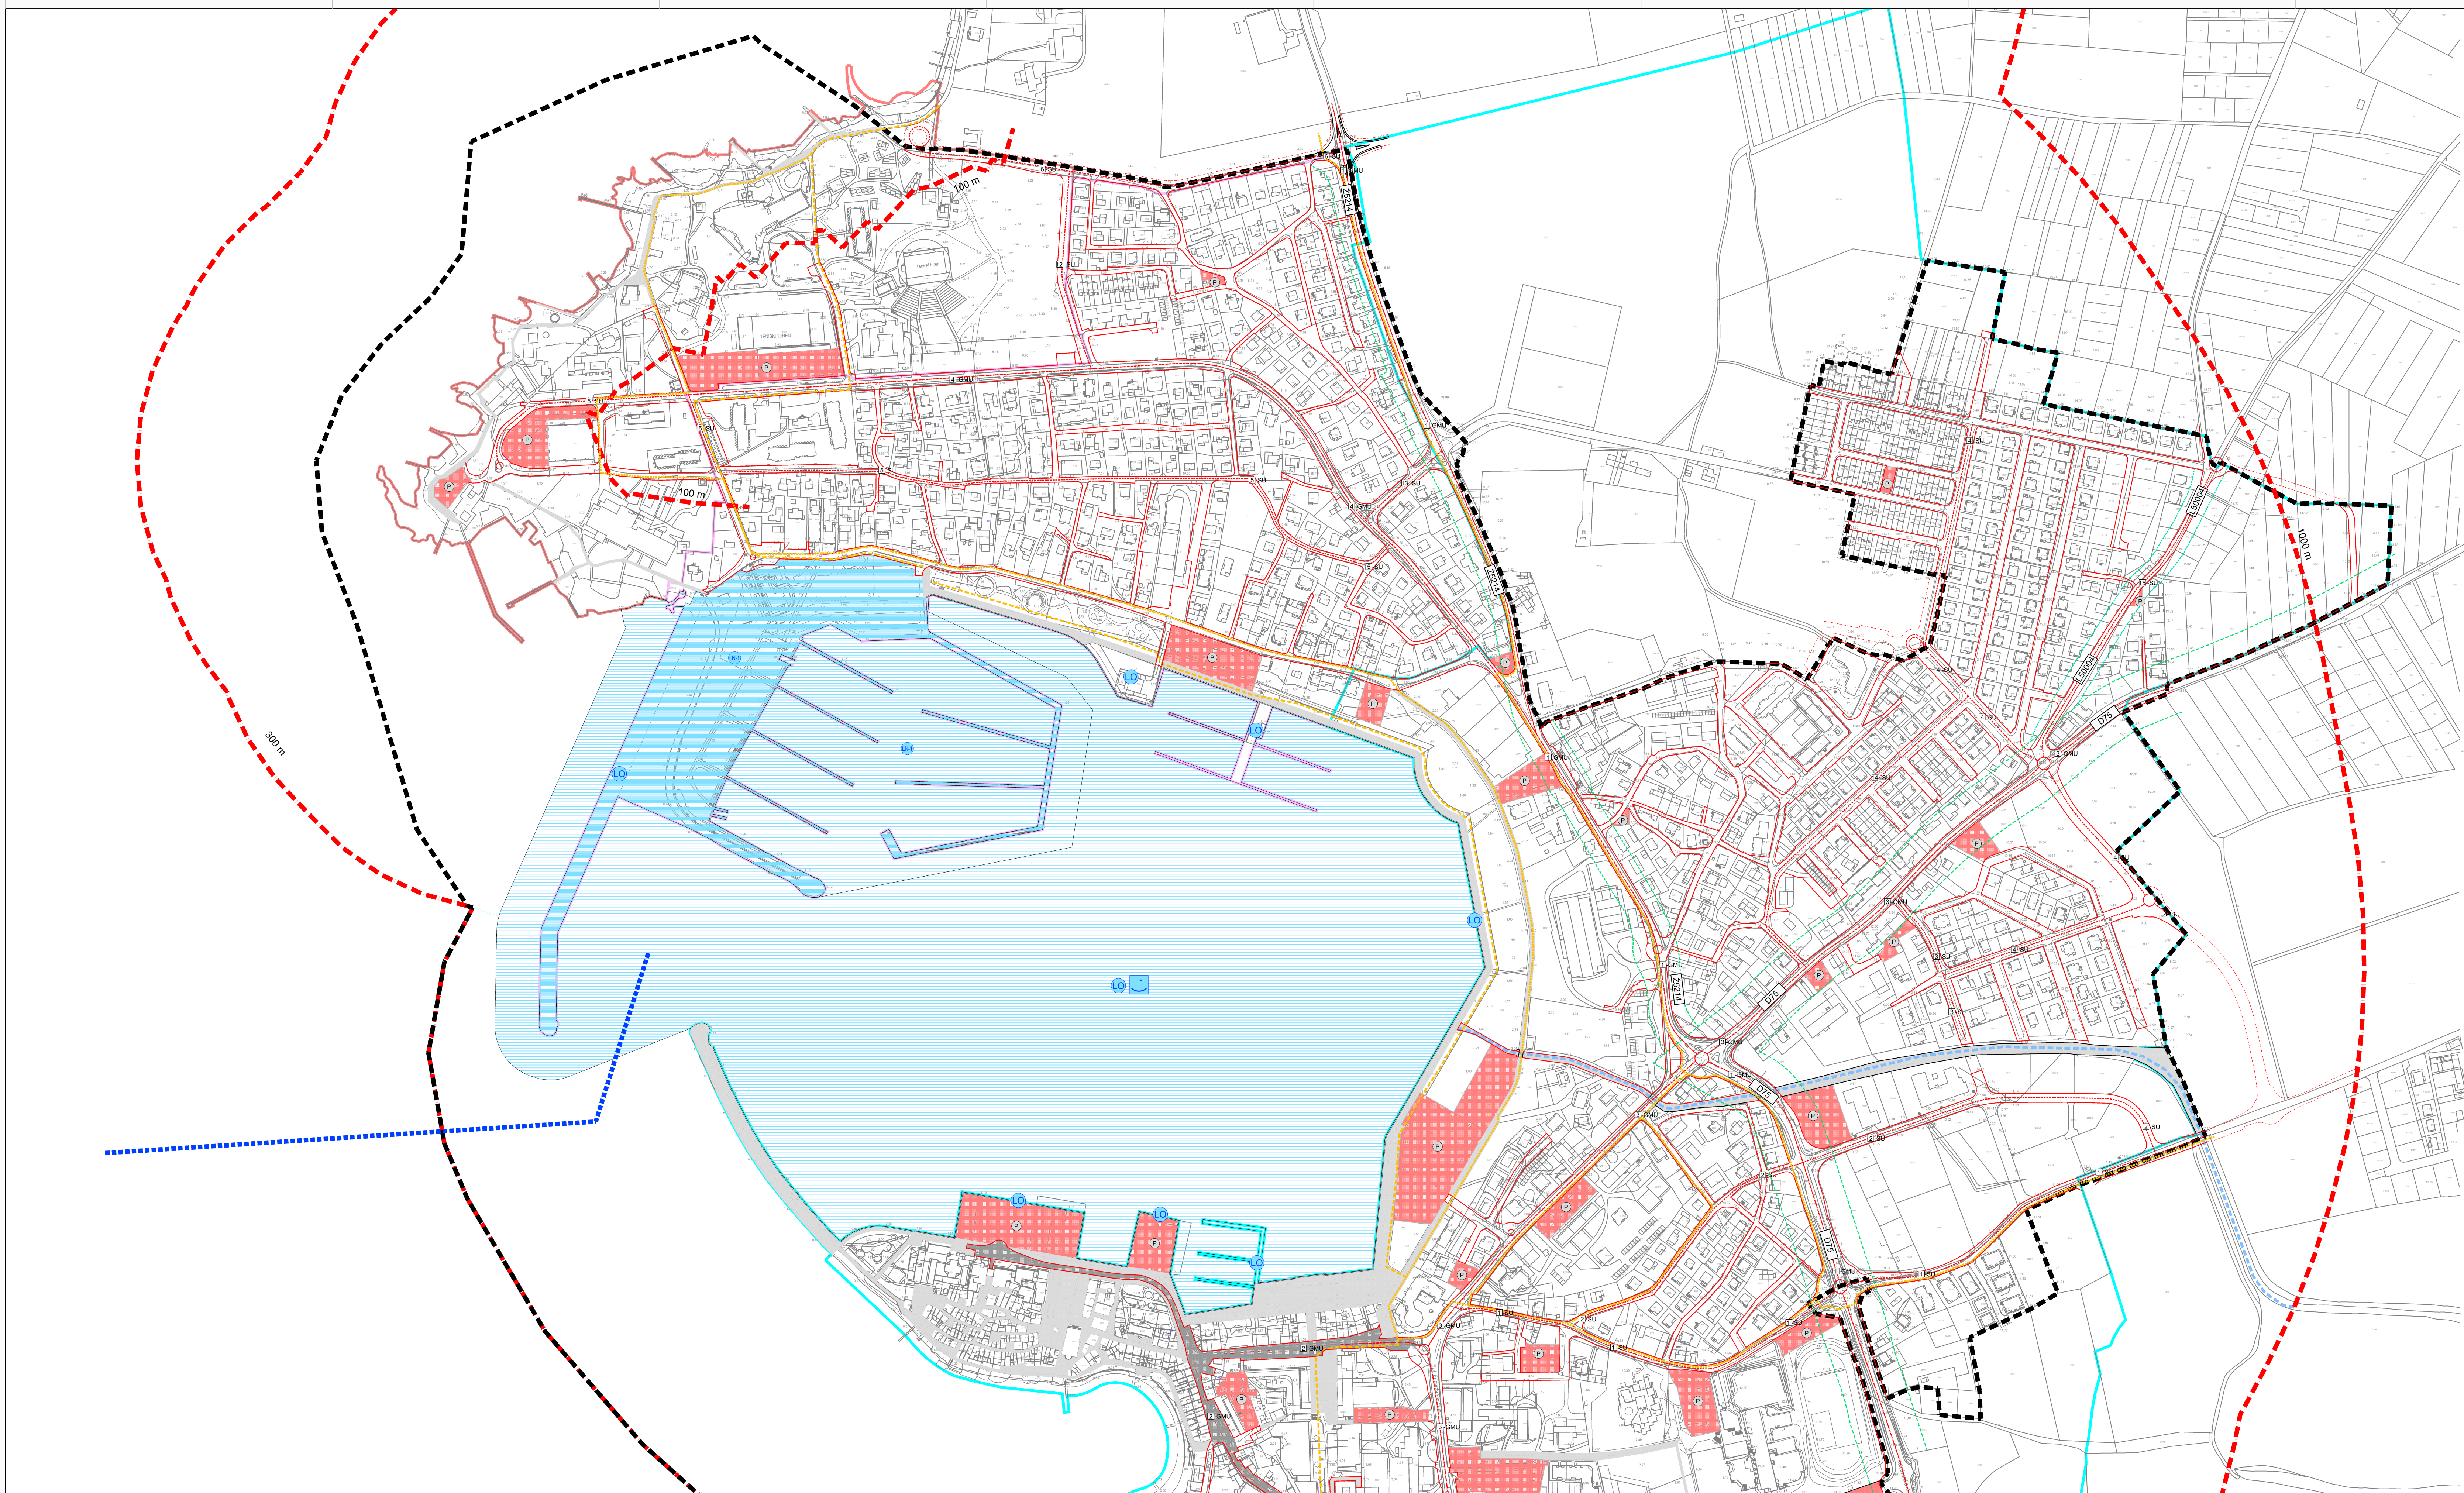

- LEGENDA:**
- GRANICE**
- OBUHVAT UPU UMAGA
 - ZAŠTIĆENO OBALNO PODRUČJE MORA - PROSTOR OGRANIČENJA
 - GRADEVINSKO PODRUČJE NASELJA UMAG
 - IZDVOJENI DIO GRADEVINSKOG PODRUČJA NASELJA UMAG PUNTA
 - IZDVOJENO GRADEVINSKO PODRUČJE IZVAN NASELJA - GOSPODARSKO UGOSTITELJSKO TURISTIČKE NAMJENE - UMAG PUNTA
 - IZDVOJENO GRADEVINSKO PODRUČJE IZVAN NASELJA - GOSPODARSKO POSLOVNE NAMJENE - VRH
 - IZDVOJENO GRADEVINSKO PODRUČJE IZVAN NASELJA - LUKE POSEBNE NAMJENE NAUČIČKOG TURIZMA ŽUPANIJSKOG ZNAČAJA - MARINA UMAG - KRAVLJI RT (FIANDARA)

- PROMETNE POVRŠINE**
- Kopneni promet**
- GLAVNA MJESNA ULICA - GMU
 - SABIRNA ULICA - SU
 - OSTALA ULICA - OU
 - PJEŠAČKE POVRŠINE
 - KOLNO PJEŠAČKE POVRŠINE
 - PROMETNE POVRŠINE - IZVAN OBUHVATA PLANA
 - OZNAKA ULICE
 - PARKIRALIŠTE (P), GARAŽA (G)
 - AUTOBUSNI KOLODVOR
 - ZAŠTITNI POJAS POSTOJEĆE DRŽAVNE CESTE - 25m
 - ZAŠTITNI POJAS POSTOJEĆE ŽUPANIJSKE CESTE - 15m
 - ZAŠTITNI POJAS POSTOJEĆE LOKALNE CESTE - 10m
 - OZNAKE PROMETNICA (D75 - državna cesta, Z5214 - županijska cesta, L50004 - lokalna cesta)
 - GLAVNA DRŽAVNA BIKLISTIČKA RUTA DG4
 - OSTALE BIKLISTIČKE STAZE

- Pomorski promet**
- MORSKA LUKA OTVORENA ZA JAVNI PROMET - morski dio (LO)
 - MORSKA LUKA OTVORENA ZA JAVNI PROMET - kopneni dio (LO)
 - IZDVOJENO LUČKO PODRUČJE FIANDARA - morski dio (LO-1)
 - IZDVOJENO LUČKO PODRUČJE FIANDARA - kopneni dio (LO-1)
 - MORSKA LUKA POSEBNE NAMJENE - luka nautičkog turizma marina Umag - morski dio
 - MORSKA LUKA POSEBNE NAMJENE - luka nautičkog turizma marina Umag - kopneni dio
 - MORSKA LUKA POSEBNE NAMJENE - luka nautičkog turizma marina Umag - Kravlj rt (Fiandara) - morski dio
 - MORSKA LUKA POSEBNE NAMJENE - luka nautičkog turizma marina Umag - Kravlj rt (Fiandara) - kopneni dio
 - PLOVNI PUT

Županija	ISTARSKA ŽUPANIJA		
Grad	GRAD UMAG		
Naziv prostornog plana	I. Izmjene i dopune Urbanističkog plana uređenja Umag		
Naziv kartografskog prikaza	PROMETNA, ULIČNA I KOMUNALNA INFRASTRUKTURA PROMET		
Broj kartografskog prikaza	2.1.a	Skala kartografskog prikaza	1 : 2 000
Opisak predstavljenog tijela u uredu prostornog plana (preduzeće planiranja)	Opisak predstavljenog tijela u uredu prostornog plana (preduzeće planiranja)		
"Službene novine Grada Umaga-Umag", br.18/21	"Službene novine Grada Umaga-Umag", br.11/1		
Javna rasprava (datum objave)	Javni uvid odobren		
21.10.2025.	29.10.2025.	do 12.11.2025.	
Podat koji odgovara na provedbu javne rasprave:	Odgovorna osoba za provedbu javne rasprave (ime, prezime i prijedbo)		
	Diego Banković		
Saglasnost na prostorni plan prema članku 108. Zakona o prostornom uređenju ("Narodne novine" br. 153/15, 10/17, 14/18, 34/19, 58/19 i 67/19)			
Klasa: 350-02/26-16/7	Urb.Žup. 531-01-3-1-26-21	Datum: 5.03.2026.	
Prezime osobe koja je uređila plan:	Urban Plan d.o.o.		
Podat prezime osobe koja je uređila plan:	Odgovorna osoba (ime, prezime i prijedbo)		
	Br.izj.ost. U-7/2022	Jasminka Peharda - Doblanović, dipl.ing.arh.	
Odgovorni voditelj (naziv i ime)	Jasminka Peharda - Doblanović, dipl.ing.arh.		
Stručni tim u uredu plan:	Eli Mišan, dipl.ing.arh. Suzana Babić, arh.teh.		
Podat predstavljenog tijela:	Predsjednik predstavničkog tijela (ime, prezime i prijedbo)		
	Ivan Belušić		
Mjestašnica (naziv prostornog plana u okvirnom prostornom planu, prezime i prijedbo)	Podat nadležnog tijela:		