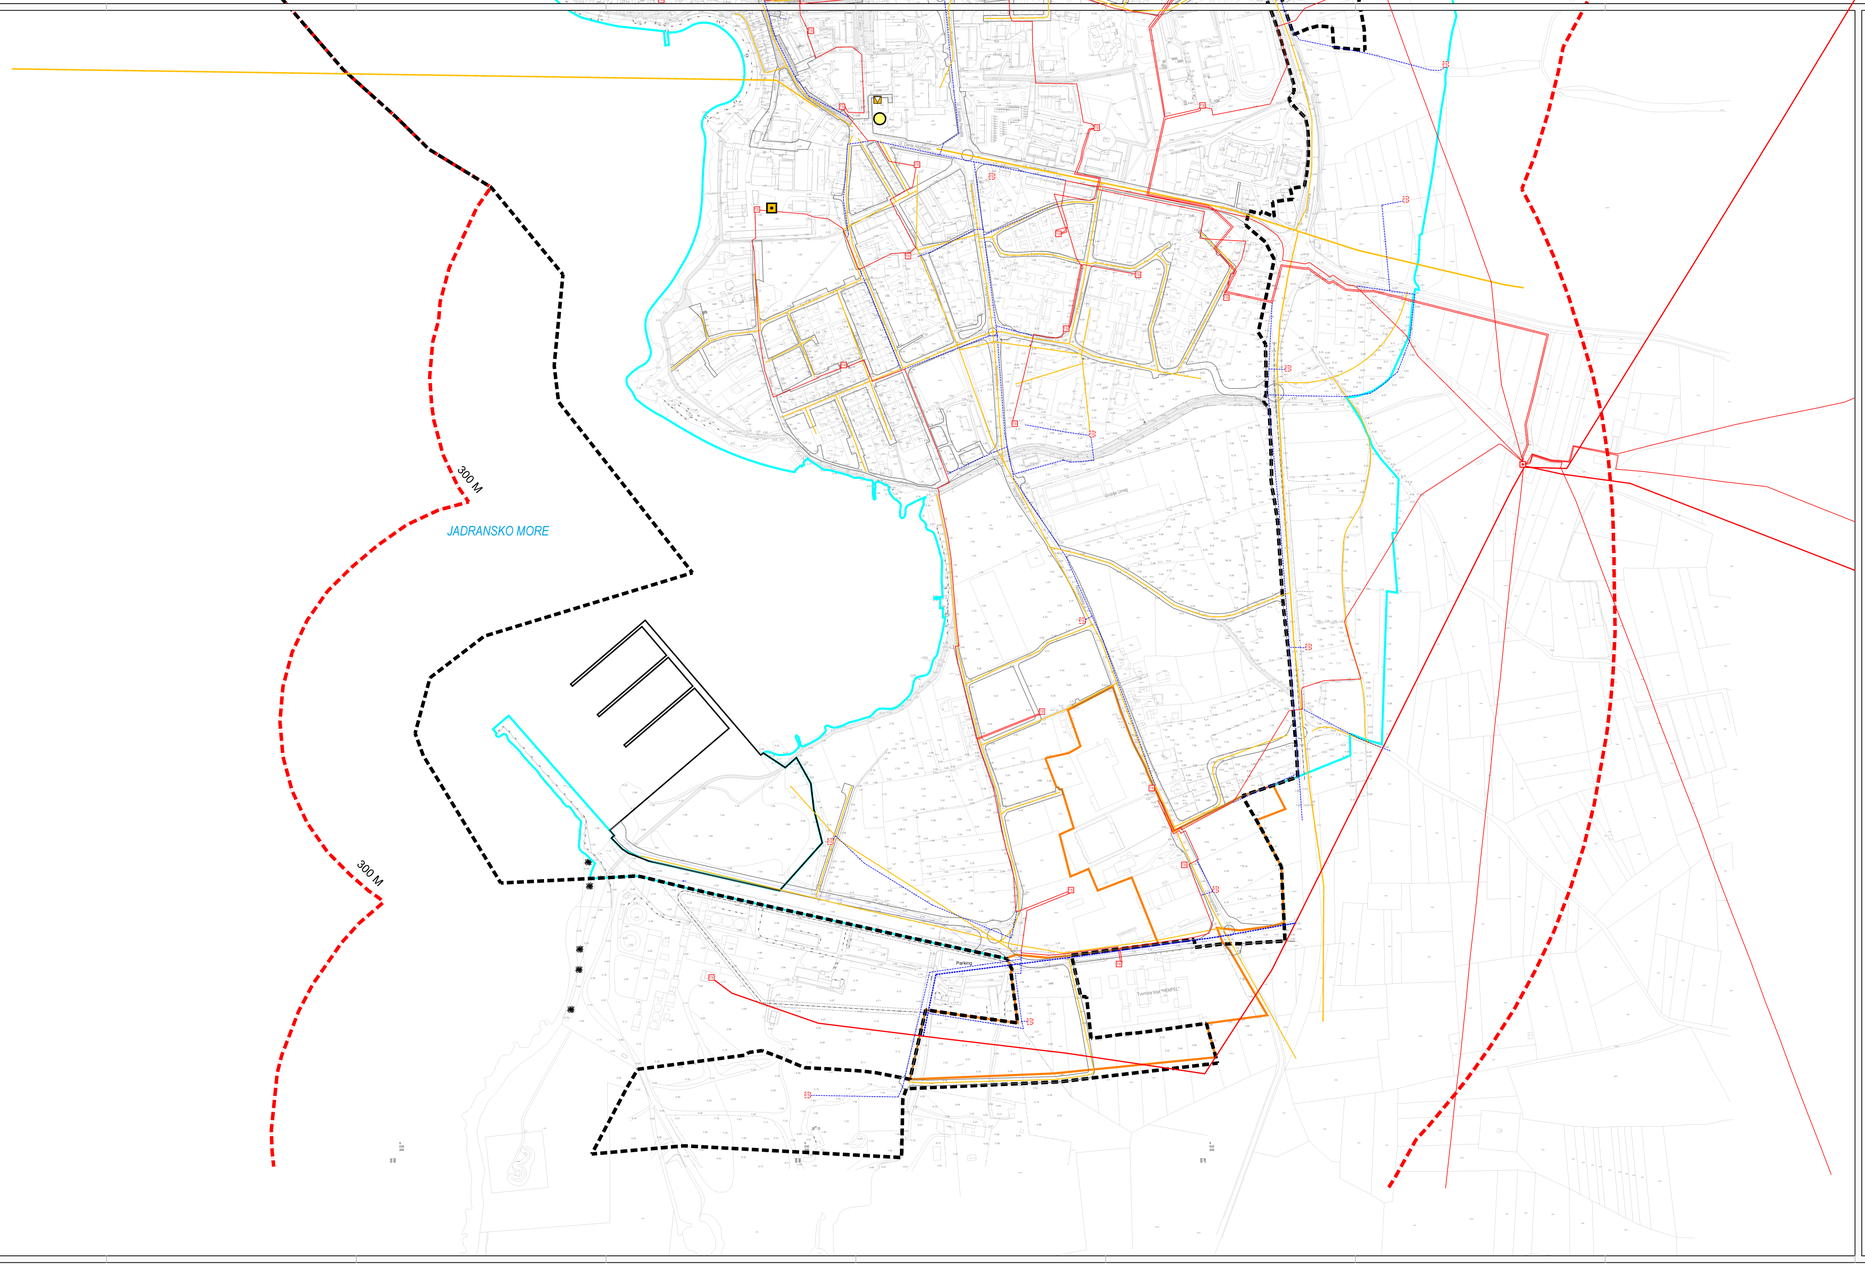

LEGENDA:

GRANICE

- OBUHVAT UPU UMAGA
- ZAŠTIĆENO OBALNO PODRUČJE MORA - PROSTOR OGRANIČENJA
- GRAĐEVINSKO PODRUČJE NASELJA UMAG I IZDVOJENI DIO GRAĐEVINSKOG PODRUČJA NASELJA UMAG PUNTA
- IZDVOJENO GRAĐEVINSKO PODRUČJE IZVAN NASELJA - GOSPODARSKE UGOSTITELJSKO TURISTIČKE NAMJENE - UMAG PUNTA
- IZDVOJENO GRAĐEVINSKO PODRUČJE IZVAN NASELJA - GOSPODARSKO POSLOVNE NAMJENE - VRH
- IZDVOJENO GRAĐEVINSKO PODRUČJE IZVAN NASELJA - LUKE POSEBNE NAMJENE NAUTIČKOG TURIZMA, ŽUPANIJSKOG ZNAČAJA - MARINA UMAG - KRAVLJI RT (FIJANDARA)

PROMETNE POVRŠINE

- PROMETNE POVRŠINE
- PROMETNE POVRŠINE - IZVAN OBUHVATA PLANA
- PJEŠAČKE POVRŠINE
- KOLNO PJEŠAČKE POVRŠINE

POŠTA
POŠTA I TELEKOMUNIKACIJE

- JEDINICA POŠTANSKE MREŽE

JAVNE TELEKOMUNIKACIJE
TELEFONSKA MREŽA - KOMUTACIJSKI ČVOROVI U NEPOKRETNOJ MREŽI

- MJESNA TELEFONSKA CENTRALA
- PODRUČNA TELEFONSKA CENTRALA

VODOVI I KANALI

- MEĐUNARODNI - PODZEMNI ILI PODMORSKI VODOVI I KANALI
- MAGISTRALNI VODOVI I KANALI
- KORISNIČKI I SPOJNI VODOVI I KANALI

JAVNE TELEKOMUNIKACIJE U POKRETNOJ MREŽI

- BAZNA RADIJSKA STANICA

ELEKTROENERGETIKA - SREDNJI NAPON

- RASKLOPNO POSTROJENJE
- TRAFOSTANICA 10(20)/0.4 kV
- PLANIRANA TRAFOSTANICA 10(20)/0.4 kV
- ELEKTRIKA 35kV VOD
- ELEKTRIKA 10(20)kV VOD
- ELEKTRIKA 35kV VOD, PLAN
- ELEKTRIKA 10(20)kV VOD, PLAN

Županija: Grad:	ISTARSKA ŽUPANIJA GRAD UMAG
Naziv prostornog plana:	I. Izmjene i dopune Urbanističkog plana uređenja Umag
Faza izrade:	Prijedlog plana za javnu raspravu
Naziv kartografskog prikaza:	PROMETNA, ULIČNA I KOMUNALNA INFRASTRUKTURA ELEKTRONIČKE KOMUNIKACIJE I ELEKTROOPSKRBA
Broj kartografskog prikaza: 2.2.b	Mjerilo kartografskog prikaza: 1 : 2 000
Odluka predstavničkog tijela o izradi prostornog plana (službeni glasilo): "Službene novine Grada Umaga-Umago", br. 18/21	Odluka predstavničkog tijela o donošenju prostornog plana (službeni glasilo):
Javna rasprava (datum objave):	Javni uvid održan: od: do:
Pečat tijela odgovornog za provođenje javne rasprave:	Odgovorna osoba za provođenje javne rasprave (ime, prezime i prijelaz): Diego Blanković
Pravna osoba koja je izradila plan:	Urban Plan d.o.o.
Pečat pravne osobe koja je izradila plan: Broj ovlaš.	Odgovorna osoba (ime, prezime i prijelaz): Jasminka Peharda - Doblanović, dipl.ing.arh.
Odgovorni voditelj izrade nacrta prostornog plana:	Jasminka Peharda - Doblanović, dipl.ing.arh.
Stručni tim u izradi plana:	Jasminka Peharda - Doblanović, dipl.ing.arh. Eli Milan, dipl.ing.arh. Suzana Brnabić, arh.teh.
Pečat predstavničkog tijela:	Predsjednik predstavničkog tijela (ime, prezime i prijelaz): Ivan Belušić
Upisnik/knjiga nacrta prostornog plana s izvornikom vođena (ime, prezime i prijelaz):	Pečat radnog tijela:

Urban plan