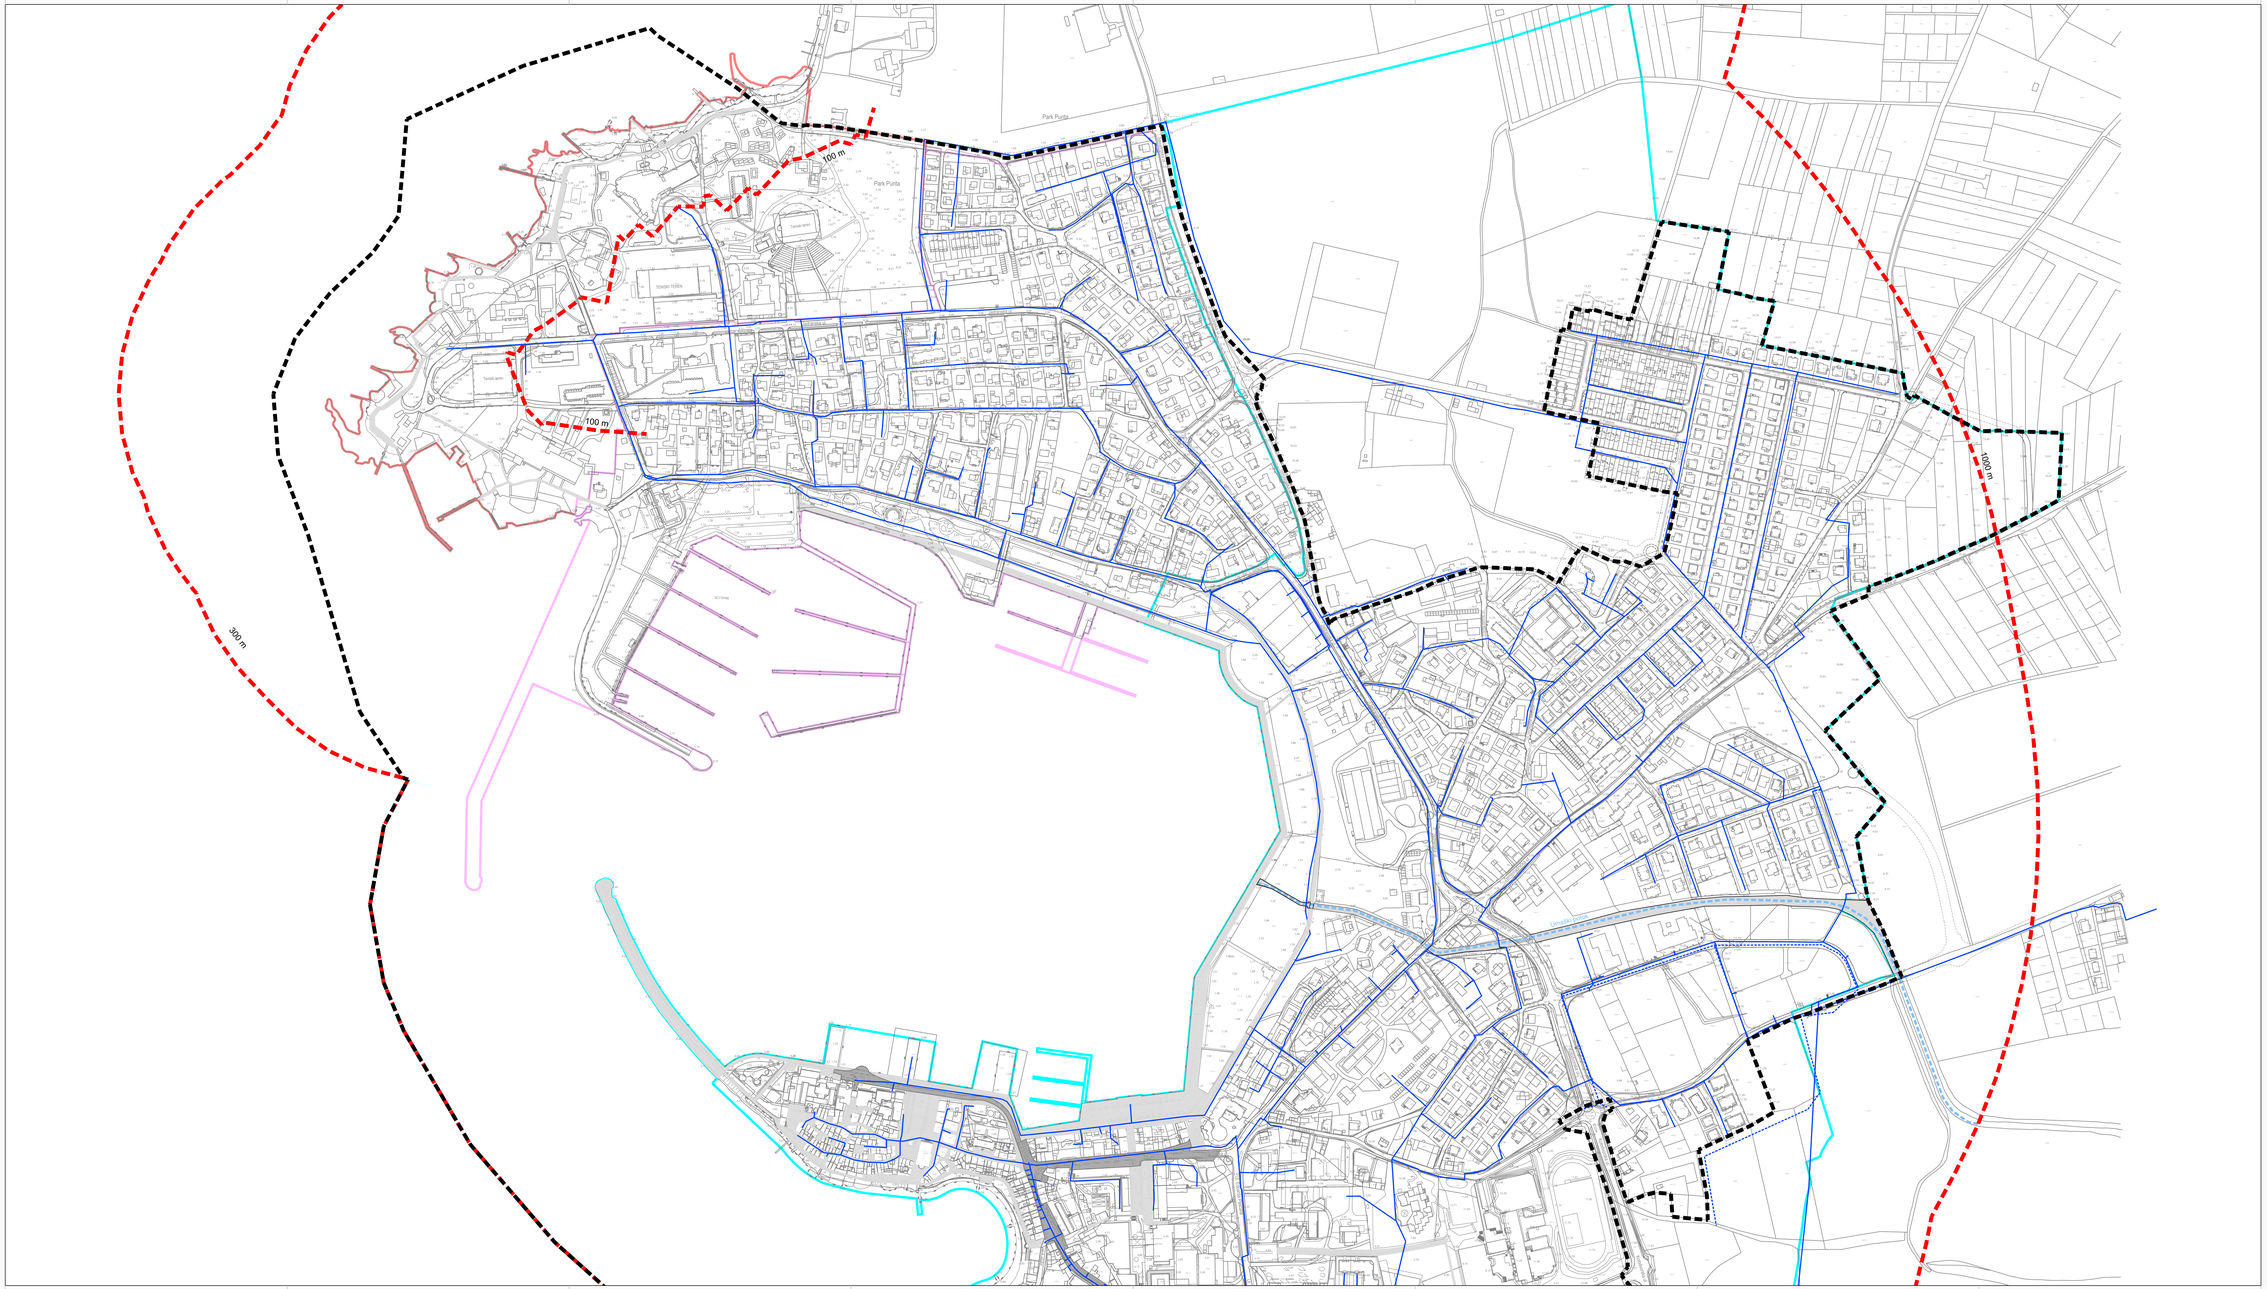

LE
GR

A - PROSTOR OGRANIČENJA

MAG

JUČJA NASELJA

IZVAN NASELJA -
STIČKE NAMJENE -

IZVAN NASELJA -
- VRH

IZVAN NASELJA -
TURIZMA
AG - KRAVLJI RT

PRO

TA PLANA

VOD

Županija

Grad

Naziv pr

ja Umag

Naziv ka

NFRASTRUKTURA

Broj kart

1 : 2 000

Odluka o
donošenju

"Službe

ne Grada Umaga-Umago", br.11/26

Javna ra

12.11.2025.

Pečat tijela

provođenja javne rasprave

vić

Suglasno

r. br. 153/13, 65/17, 114/18, 39/19, 167/21

Klasa

5.03.2026.

Pravna o

Pečat pr

me, prezime i potpis)

arda - Doblanović, dipl ing arh.

Odgovor
radne p

g.arh.

Stručni t

g.arh.

Pečat pr

nstitucije tijela (ime, prezime i potpis)

Istovjet
nacrtu

U