


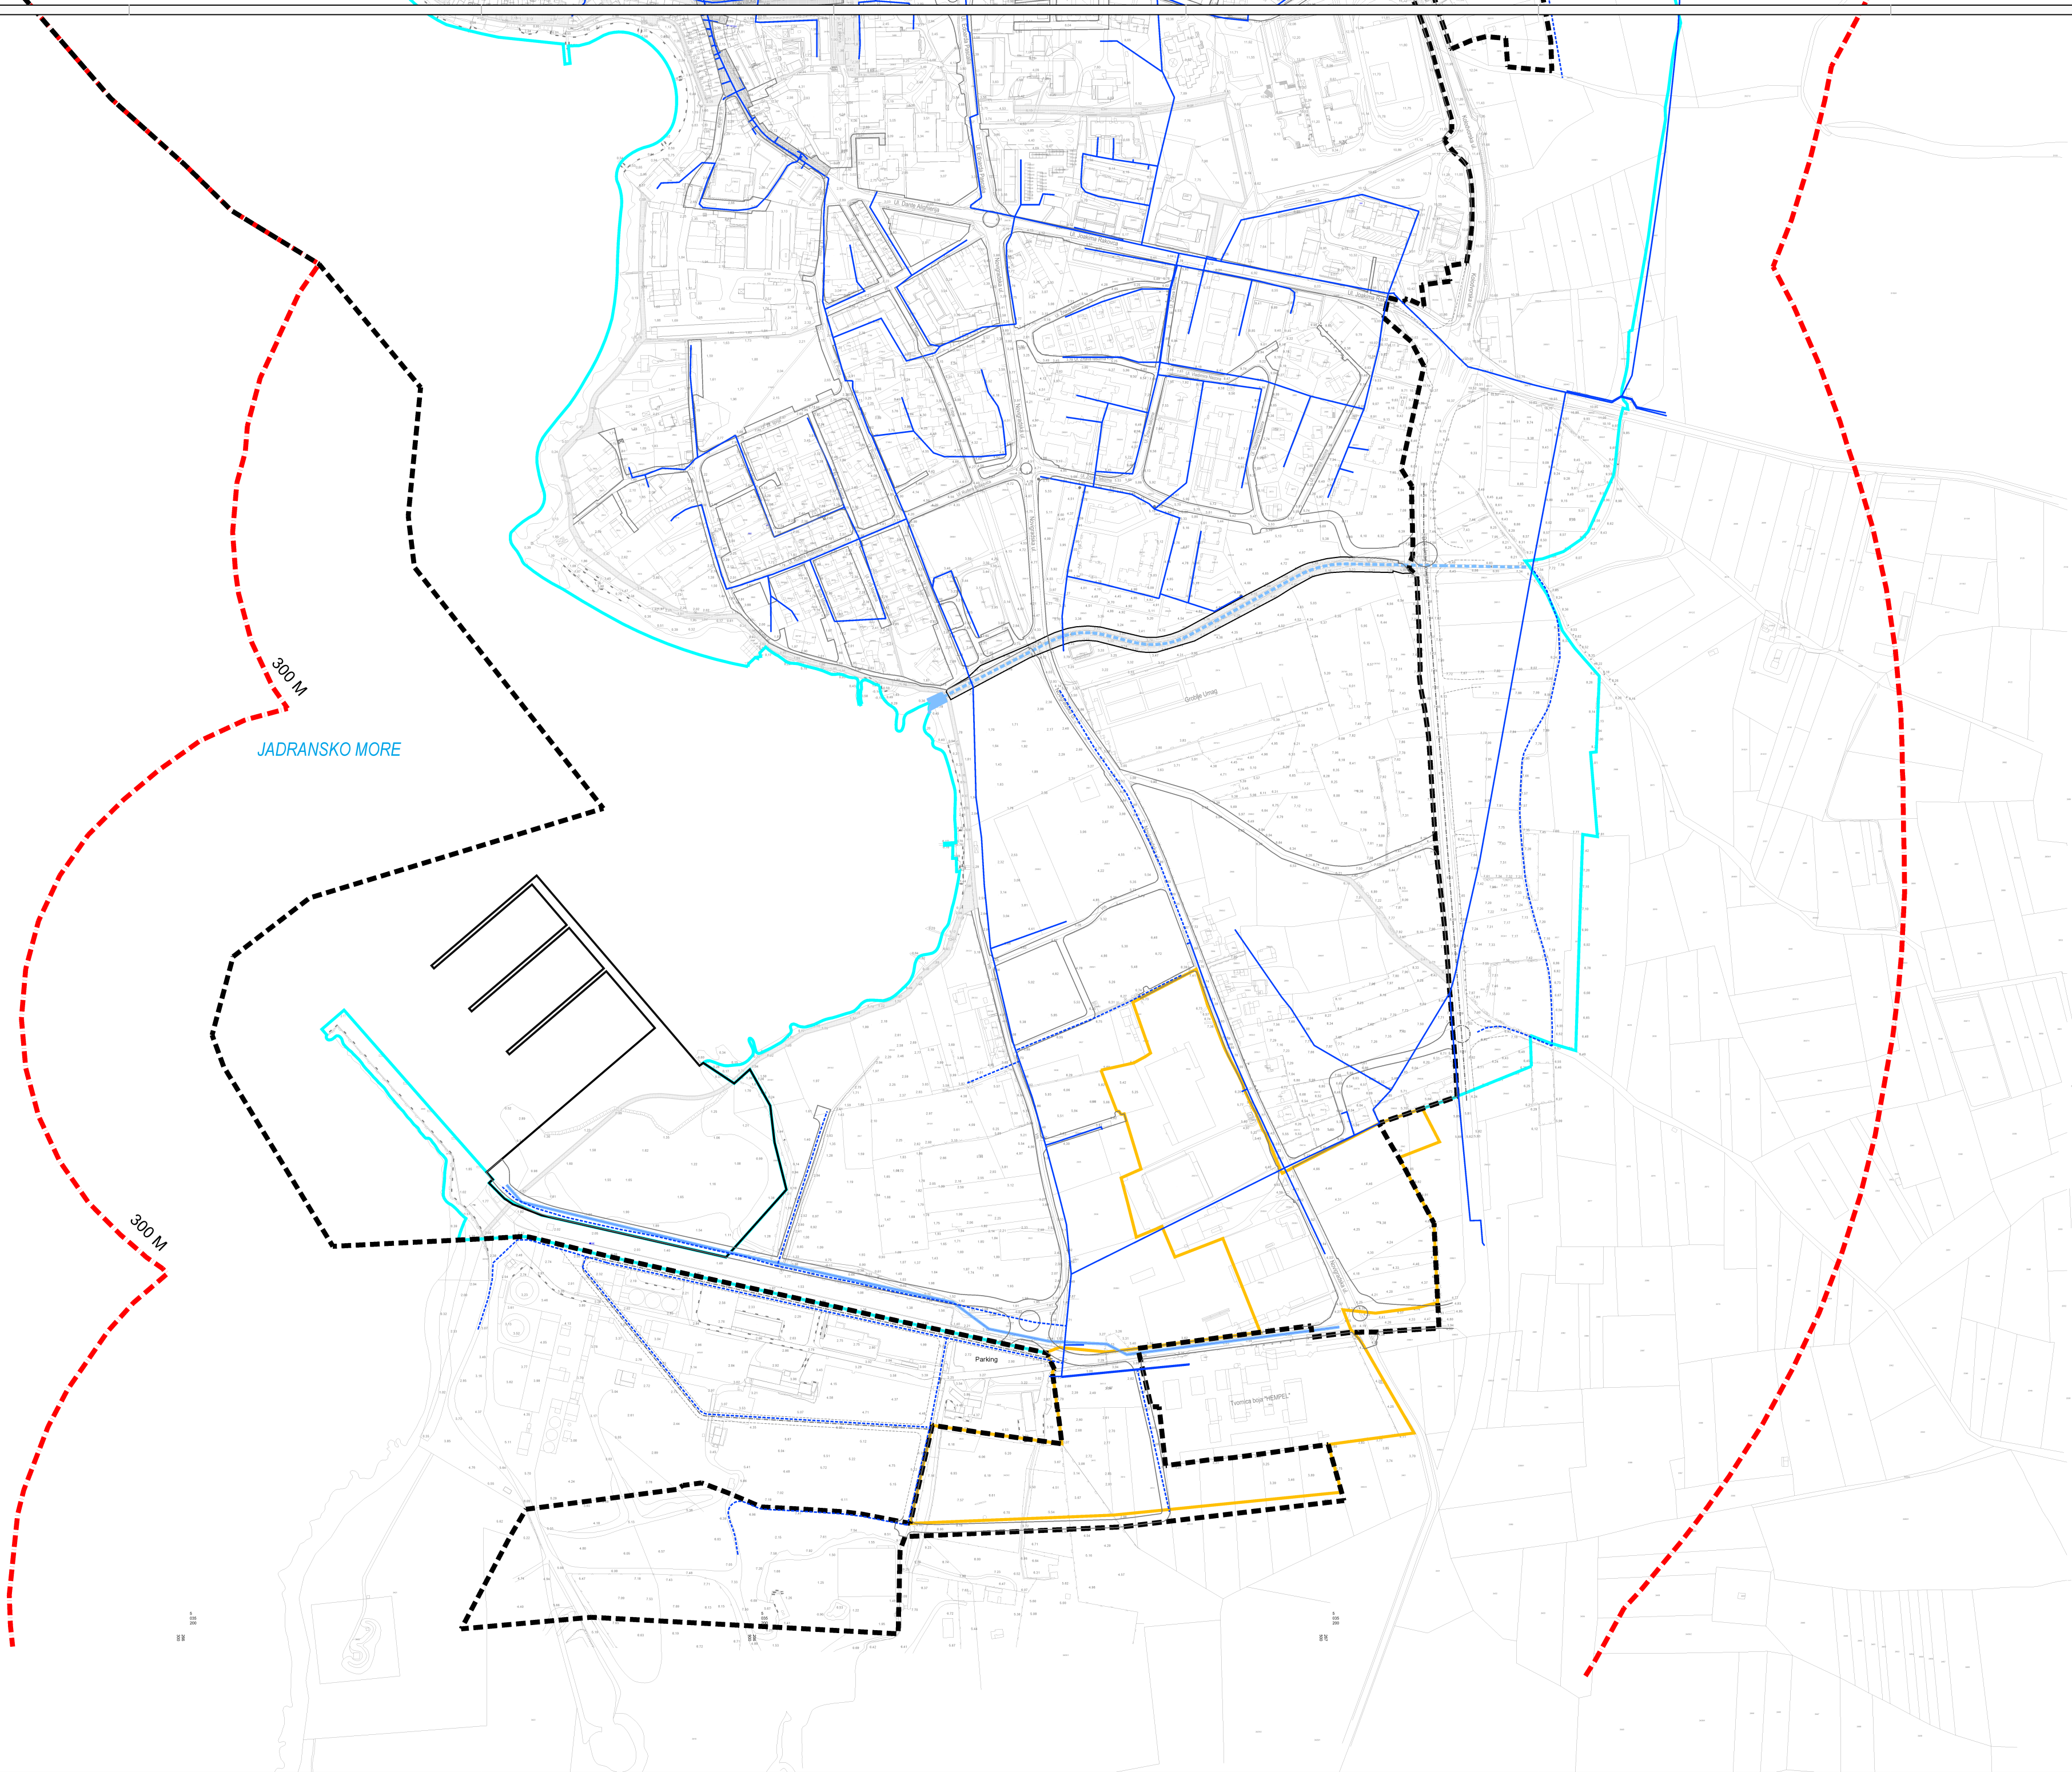

LEGENDA:

GRANICE

- OBUHVAJ UPU UMAGA
- ZAŠTIĆENO OBALNO PODRUČJE MORA - PROSTOR OGRANIČENJA
- GRADEVINSKO PODRUČJE NASELJA UMAG I IZDOVEN DIO GRADEVINSKOG PODRUČJA NASELJA UMAG PUNTA
- IZDOVJENO GRADEVINSKO PODRUČJE IZVAN NASELJA - GOSPODARSKO UGOSTITELJSKO TURISTIČKE NAMJENE - UMAG PUNTA
- IZDOVJENO GRADEVINSKO PODRUČJE IZVAN NASELJA - GOSPODARSKO POSLOVNE NAMJENE - VRH
- IZDOVJENO GRADEVINSKO PODRUČJE IZVAN NASELJA - LUKE POSERBE NAMJENE NAUTIČKOG TURIZMA ŽUPANIJSKOG ZNAČAJA - MARINA UMAG - KRAVLJI RT (FIANDARA)

PROMETNE POVRŠINE

- PROMETNE POVRŠINE
- PROMETNE POVRŠINE - IZVAN OBUHVATA PLANA
- PJEŠAČKE POVRŠINE
- KOLNO PJEŠAČKE POVRŠINE

VODOOPSKRBA

- VODOVOD postojeći
- VODOVOD planirani
- OTVORENI DIO VODOTOKA, NATRJEVEN DIO VODOTOKA

Šumsko	ISTARSKA ŽUPANIJA	
Grad	GRAD UMAG	
Naziv prostornog plana	I. Izmjene i dopune Urbanističkog plana uređenja Umag	
Priloga kralja	Prijedlog plana za javnu raspravu	
Naziv kartografskog prikaza	PROMETNA, ULIČNA I KOMUNALNA INFRASTRUKTURA VODOOPSKRBA	
Broj kartografskog prikaza	2.3.b	Mjerilo kartografskog prikaza: 1 : 2 000
Obilježje predviđenočnog tipa o izradi prostornog plana (nazivno planirano)	Obilježje predviđenočnog tipa o izradi prostornog plana (nazivno planirano)	
"Stužbene niti Grada Umaga-Umag", br. 1821		
Javna rasprava (datum odgođeno)	Javni sud odbijen	
od	do	
Podat tipa odgovornog za provođenje javne rasprave	Odgovorna osoba za provođenje javne rasprave (ime, prezime i potpis): Diego Banković	
Pravna osoba koja je izradila plan	Urban Plan d.o.o.	
Podat pravne osobe koja je izradila plan	Odgovorne osobe (ime, prezime i potpis): Brij. im. Jasminka Peharda - Doblanović, dipl.ing. arh.	
Odgovorni nadležni osoba (naziv, ime i prezime)	Jasminka Peharda - Doblanović, dipl.ing. arh.	
Odgovorni inženjer o izradi plana	Jasminka Peharda - Doblanović, dipl.ing. arh. Eli Mišić, dipl.ing. arh. Suzana Brnčić, arh. teh.	
Podat predviđenočnog tipa	Podat predviđenočnog tipa (ime, prezime i potpis): Ivan Belušić	
Obilježje izradi prostornog plana u izradi planirano	Podat izradi prostornog tipa	