


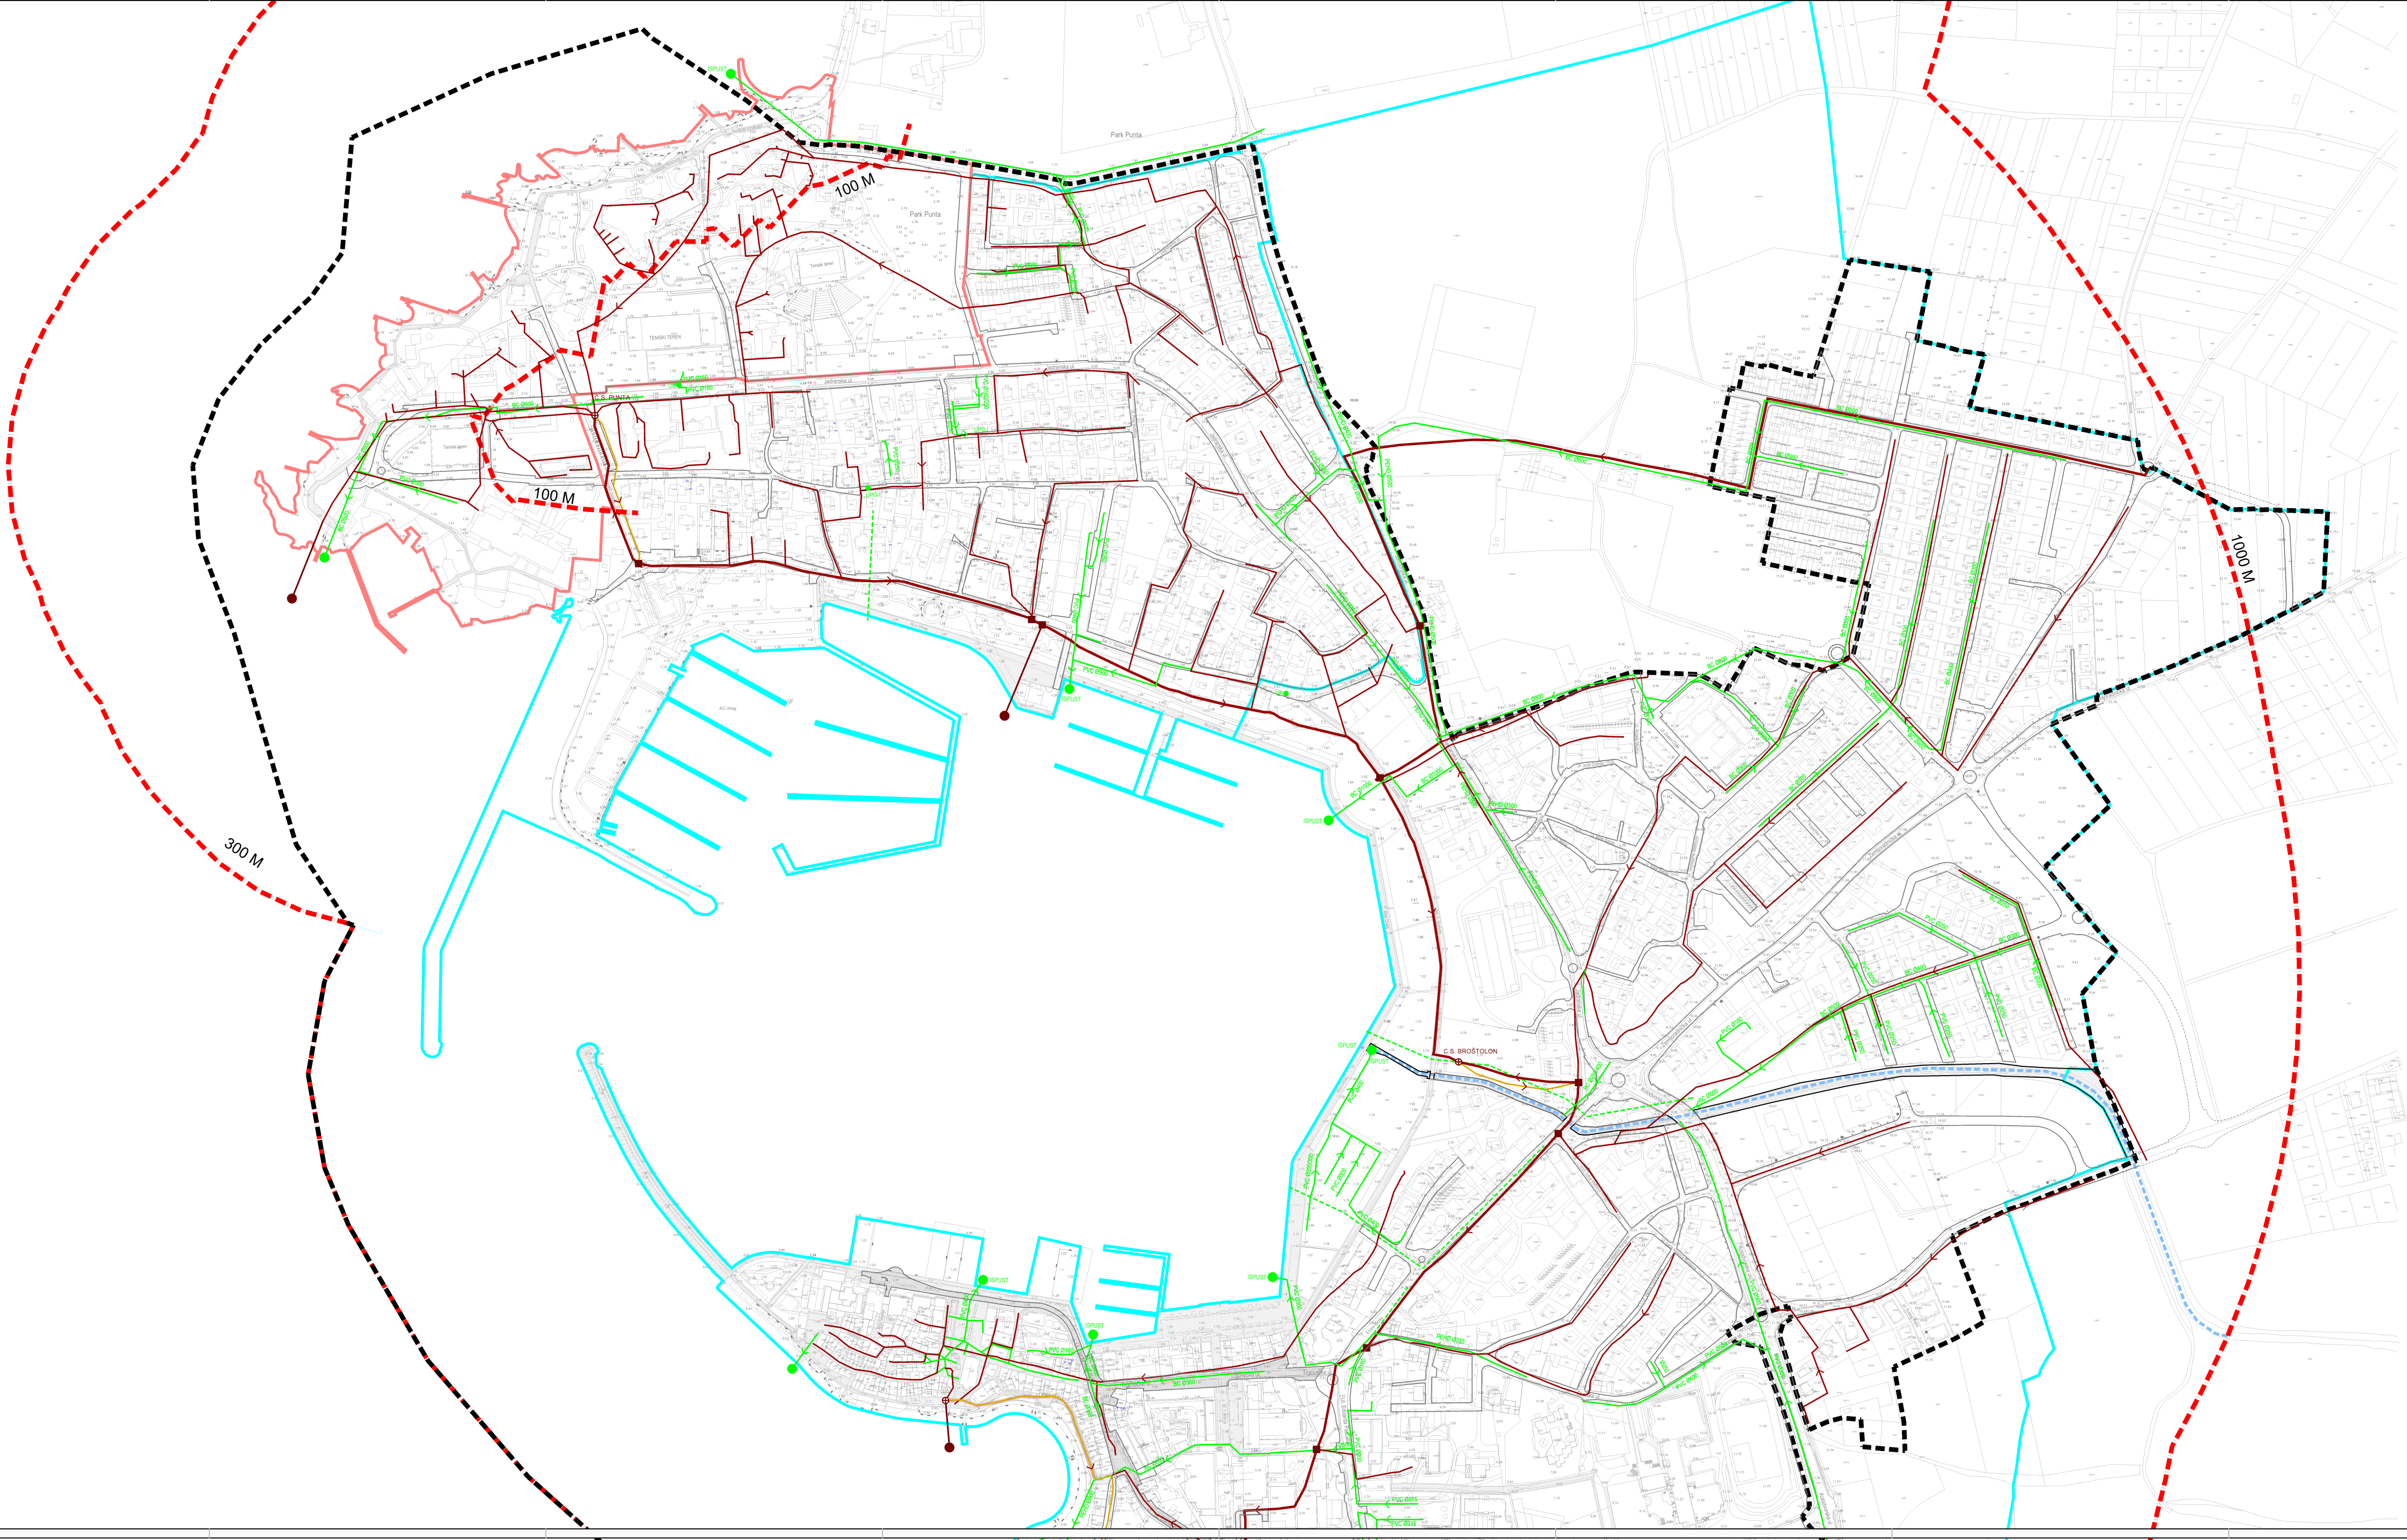

LEGENDA:
GRANICE

- OBUHVAAT UPU UMAGA
- ZAŠTIĆENO OBALNO PODRUČJE MORA - PROSTOR OGRANIČENJA
- GRAĐEVINSKOG PODRUČJE NASELJA UMAG I IZVOJENI DIO GRAĐEVINSKOG PODRUČJA NASELJA UMAG PUNTA
- IZVOJENO GRAĐEVINSKOG PODRUČJE IZVAN NASELJA - GOSPODARSKO UGOSTITELJSKO TURISTIČKE NAMJENE - UMAG PUNTA
- IZVOJENO GRAĐEVINSKOG PODRUČJE IZVAN NASELJA - GOSPODARSKO POSLOVNE NAMJENE - VRH
- IZVOJENO GRAĐEVINSKOG PODRUČJE IZVAN NASELJA - LUKE POSEBNE NAMJENE NAUČIČKOG TURIZMA ŽUPANIJSKOG ZNAČAJA - MARINA UMAG - KRAVLJI RT (FIANDARA)

PROMETNE POVRŠINE

- PROMETNE POVRŠINE
- PROMETNE POVRŠINE - IZVAN OBUHVATA PLANA
- PJEŠAČKE POVRŠINE
- KOLNO PJEŠAČKE POVRŠINE

ODVODNJA

- ODVODNJAglavni cevovodi
- ODVODNJA
- ODVODNJA/lažni vodi
- ODVODNJA/planirana
- REKONSTRUKCIJA ODVODNJE
- PLANIRANA ODVODNJA/lažni vodi
- SMJER ODVODNJE
- CRPNA STANICA
- SIGURNOSNI ISPUST
- ISPUST UPOV

- KANAL OBORINSKE ODVODNJE
- KANAL OBORINSKE ODVODNJE/planirani
- ISPUST OBORINSKE ODVODNJE
- OPIŠ
- SMJER ODVODNJE
- OTVORENI DIO VODOTOKA NATKRIVENI DIO VODOTOKA

Županja:	ISTARSKA ŽUPANIJA	
Grad:	GRAD UMAG	
Naziv prostornog plana:	I. Izmjene i dopune Urbanističkog plana uređenja Umag	
Faza izrade:	Prijedlog plana za javnu raspravu	
Naziv konkretnog područja:	PROMETNA, ULIČNA I KOMUNALNA INFRASTRUKTURA ODVODNJA	
Broj konkretnog prikaza:	2.4.4	Skupni konkretni prikaz: 1 : 2 000
Obilježje predstavljanja šifra o izradi prostornog plana (nacionalni planovi):	Obilježje predstavljanja šifra o dimenziji prostornog plana (nacionalni planovi):	
"Službene novine Grada Umaga-Umag", br.		
Javno rasprava (datum odjave):	Javno rasprava (datum odjave):	
Podatci šifra odgovornosti za provedbu javne rasprave (ime, prezime i potpis):	Podatci šifra odgovornosti za provedbu javne rasprave (ime, prezime i potpis):	
Pravna osoba koja je izradila plan:	Urban Plan d.o.o.	
Podatci pravne osobe koja je izradila plan:	Podatci pravne osobe (ime, prezime i potpis):	
Broj osob:	Jasminika Peharda - Doblanović, dipl.ing.arh.	
Odgovorne voditelj/projektar:	Jasminika Peharda - Doblanović, dipl.ing.arh.	
Stručni tim u izradi plana:	Jasminika Peharda - Doblanović, dipl.ing.arh. Eli Milan, dipl.ing.arh. Suzana Brnabić, arh.teh.	
Podatci predstavljanja šifra:	Podatci predstavljanja šifra (ime, prezime i potpis):	
Ivan Belušić		
Podatci predstavljanja šifra o izradi prostornog plana o izradi prostornog plana (ime, prezime i potpis):	Podatci predstavljanja šifra:	
Ivan Belušić		
Urban plan		