


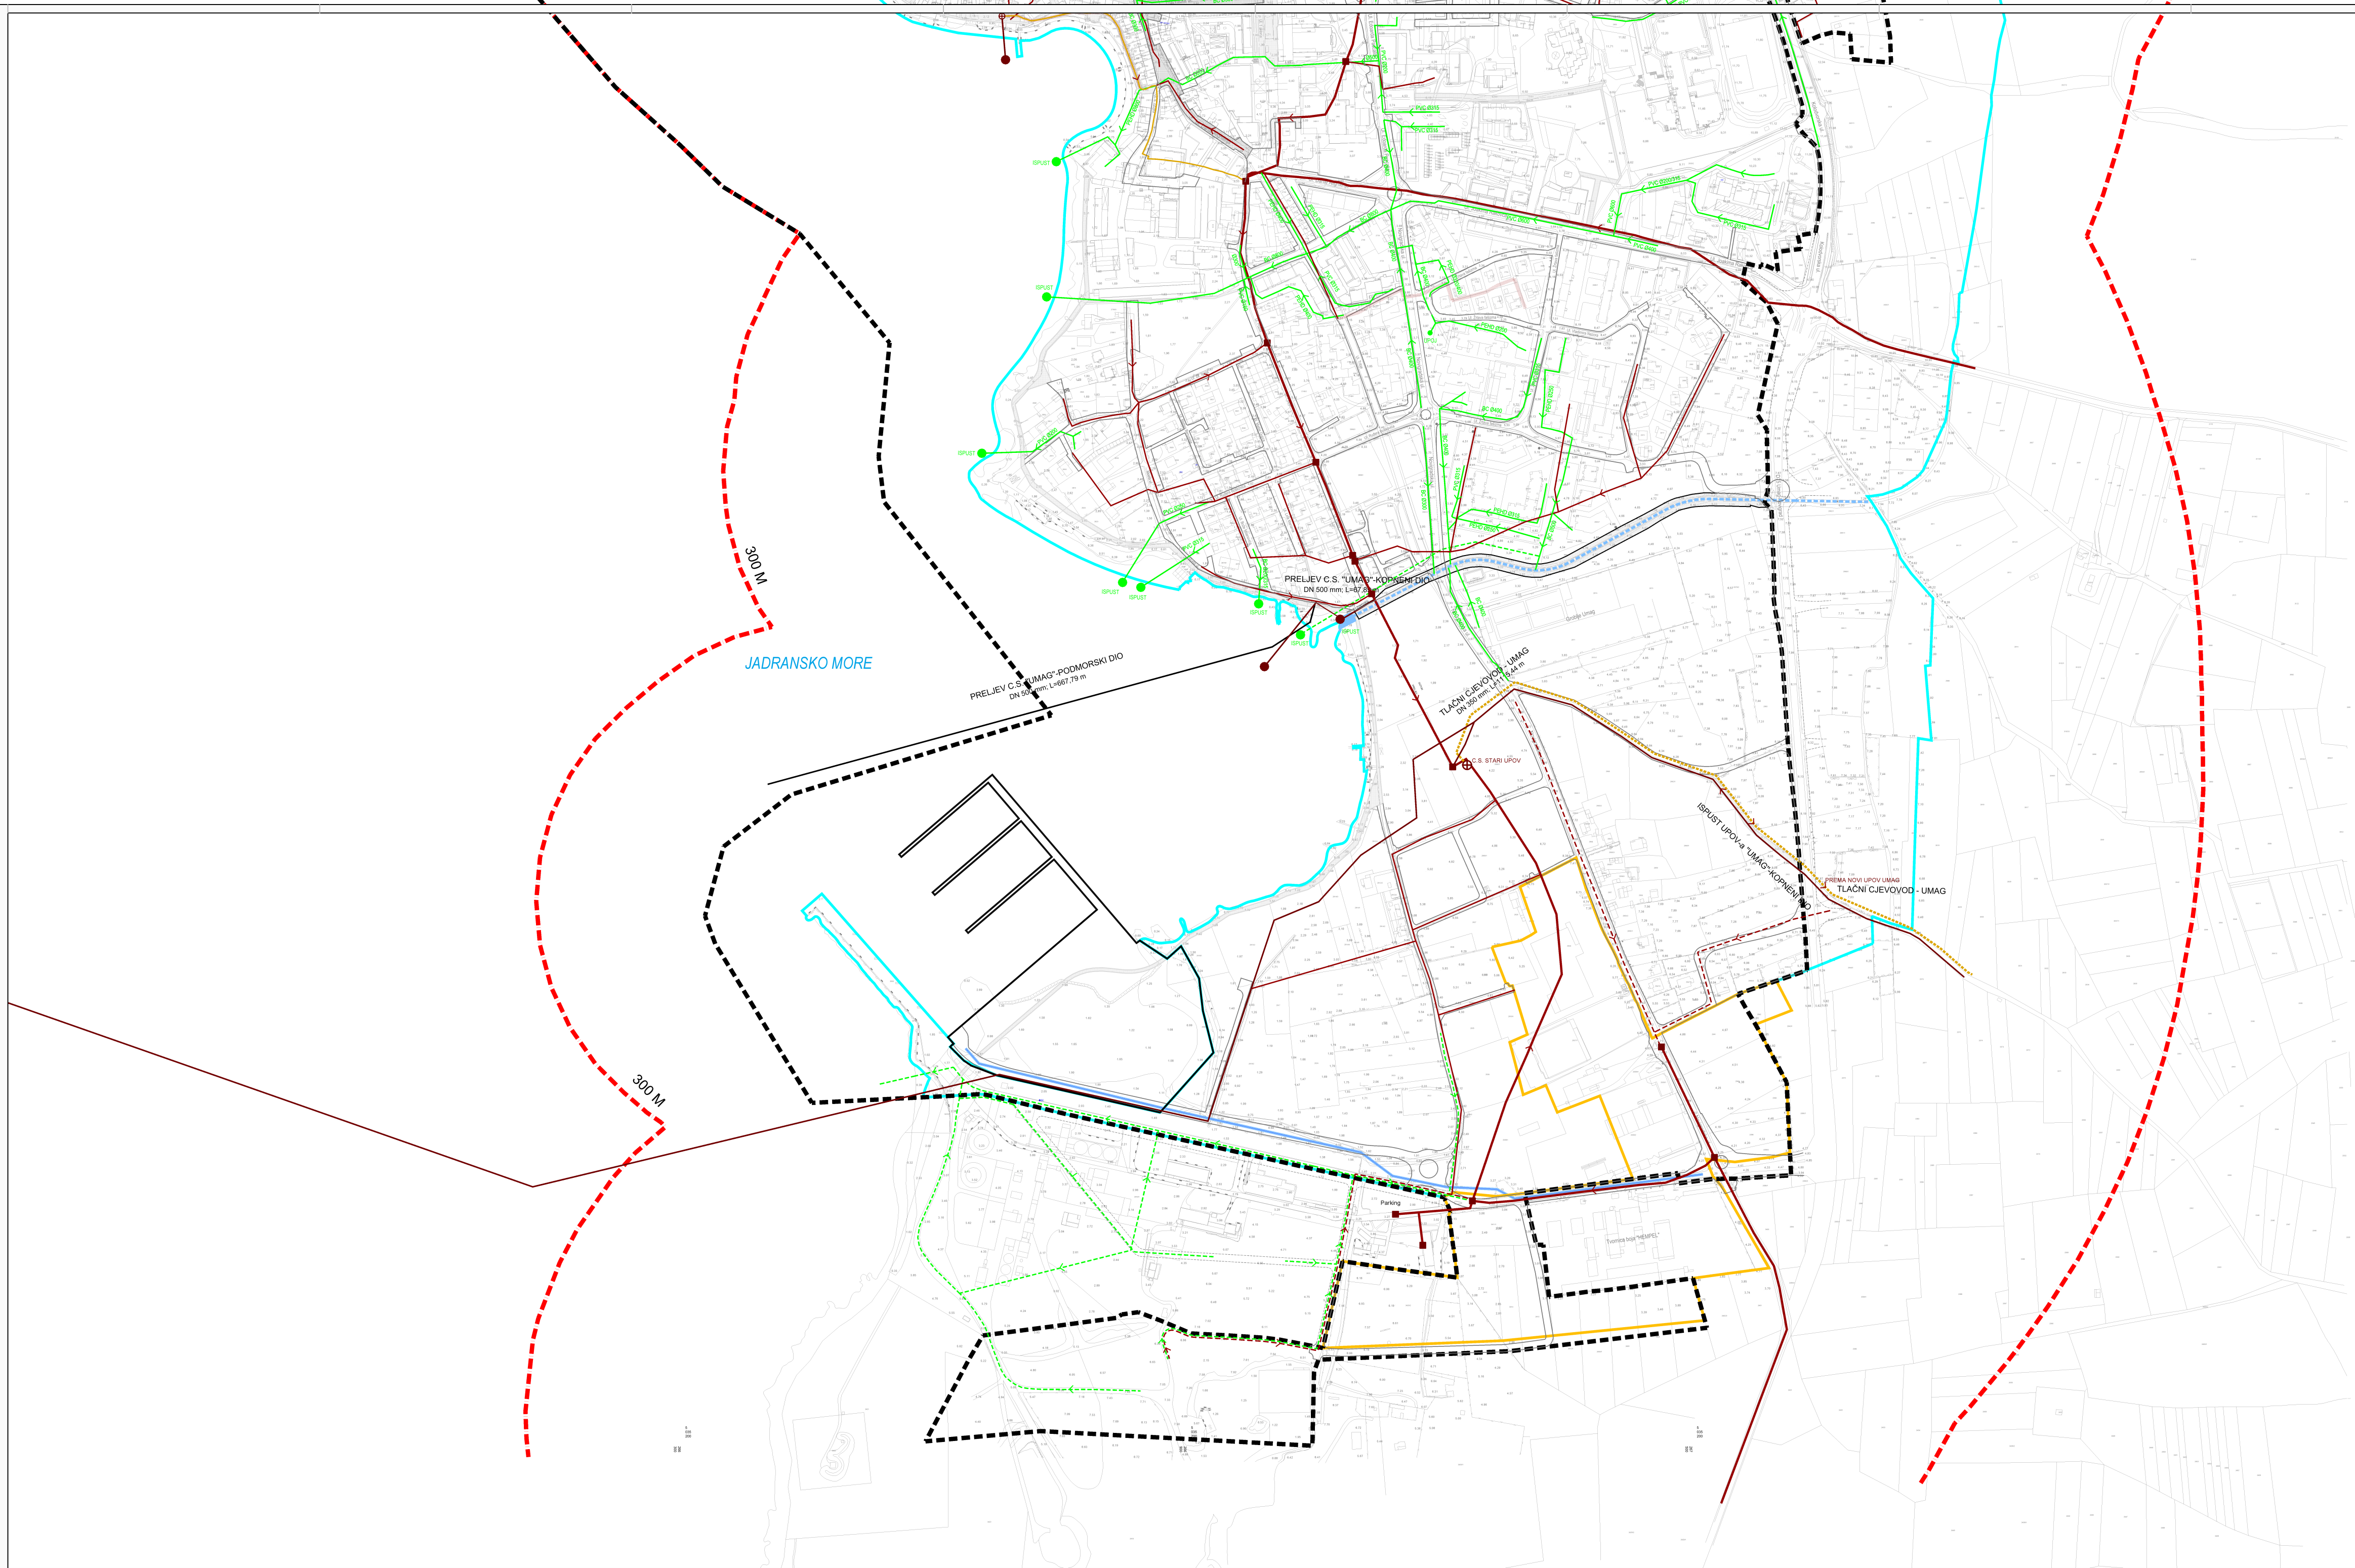

LEGENDA:

GRANICE

- OBUHVAJ UPU UMAGA
- ZAŠTIĆENO OBALNO PODRUČJE MORA - PROSTOR OGRANČENJA
- GRADEVINSKO PODRUČJE NASELJA UMAG I IZDVOJENI DIO GRADEVINSKOG PODRUČJA NASELJA UMAG PUNTA
- IZDVOJENO GRADEVINSKO PODRUČJE IZVAN NASELJA - GOSPODARSKE UGOSTITELJSKE TURISTIČKE NAMJENE - UMAG PUNTA
- IZDVOJENO GRADEVINSKO PODRUČJE IZVAN NASELJA - GOSPODARSKO POSLOVNE NAMJENE - VRH
- IZDVOJENO GRADEVINSKO PODRUČJE IZVAN NASELJA - LUKE POSEBNE NAMJENE NAUČITKOG TURIZMA ŽUPANIJSKOG ZNAČAJA - MARINA UMAG - KRAVLJA RT (FIANDARA)

PROMETNE POVRŠINE

- PROMETNE POVRŠINE
- PROMETNE POVRŠINE - IZVAN OBUHVATA PLANA
- PJEŠAČKE POVRŠINE
- KOLNO PJEŠAČKE POVRŠINE

ODVODNJA

- ODVODNJA/glavni cjevovodi
- ODVODNJA
- ODVODNJA/tlačni vodi
- ODVODNJA/planimani
- REKONSTRUKCIJA ODVODNJE
- PLANIRANA ODVODNJA/tlačni vodi
- SMJER ODVODNJE
- CRPNA STANICA
- SIGURNOSNI ISPUST
- ISPUST UPOV

- KANAL OBORINSKE ODVODNJE
- KANAL OBORINSKE ODVODNJE/planimani
- ISPUST OBORINSKE ODVODNJE
- OPIS
- SMJER ODVODNJE
- OTVORENI DIO VODOTOKA
- NATKRIVEN DIO VODOTOKA

|                                                          |                                                          |                            |
|----------------------------------------------------------|----------------------------------------------------------|----------------------------|
| Šumsko                                                   | ISTARSKA ŽUPANIJA                                        |                            |
| Grad                                                     | GRAD UMAG                                                |                            |
| Naziv prostornog plana                                   | I. Izmjene i dopune<br>Urbanističkog plana uređenja Umag |                            |
| Priloga kralja                                           | Prijedlog plana za javnu raspravu                        |                            |
| Naziv konkretnog projekta                                | PROMETNA, ULIČNA I KOMUNALNA INFRASTRUKTURA<br>ODVODNJA  |                            |
| Broj konkretnog projekta                                 | 2.4.b                                                    | Skupno konkretnog projekta |
| Obilježje konkretnog projekta u skladu s planom uređenja | Obilježje konkretnog projekta u skladu s planom uređenja |                            |
| Štampani naziv Grada Umaga-Umag, br. 1821                |                                                          |                            |
| Javna rasprava (datum odgođeno)                          | Javni svet odobren                                       |                            |
| od                                                       | do                                                       |                            |
| Priloga kralja odgođeno za promjene javne rasprave       | Odgovorne osobe za promjene javne rasprave               |                            |
|                                                          | Diego Banković                                           |                            |
| Priloga kralja odgođeno za promjene javne rasprave       | Urban Plan d.o.o.                                        |                            |
| Priloga kralja odgođeno za promjene javne rasprave       | Odgovorne osobe (ime, prezime i potpis)                  |                            |
| Broj svjet                                               | Jasminka Peharda - Doblanović, dipl.ing.arh.             |                            |
| Odgovorne osobe (ime, prezime i potpis)                  | Jasminka Peharda - Doblanović, dipl.ing.arh.             |                            |
| Odgovorne osobe (ime, prezime i potpis)                  | Eli Mišlan, dipl.ing.arh.                                |                            |
| Odgovorne osobe (ime, prezime i potpis)                  | Suzana Brnabić, arh.teh.                                 |                            |
| Priloga kralja odgođeno za promjene javne rasprave       | Priloga kralja odgođeno za promjene javne rasprave       |                            |
|                                                          | Ivan Belušić                                             |                            |
| Priloga kralja odgođeno za promjene javne rasprave       | Priloga kralja odgođeno za promjene javne rasprave       |                            |
|                                                          | Priloga kralja odgođeno za promjene javne rasprave       |                            |