


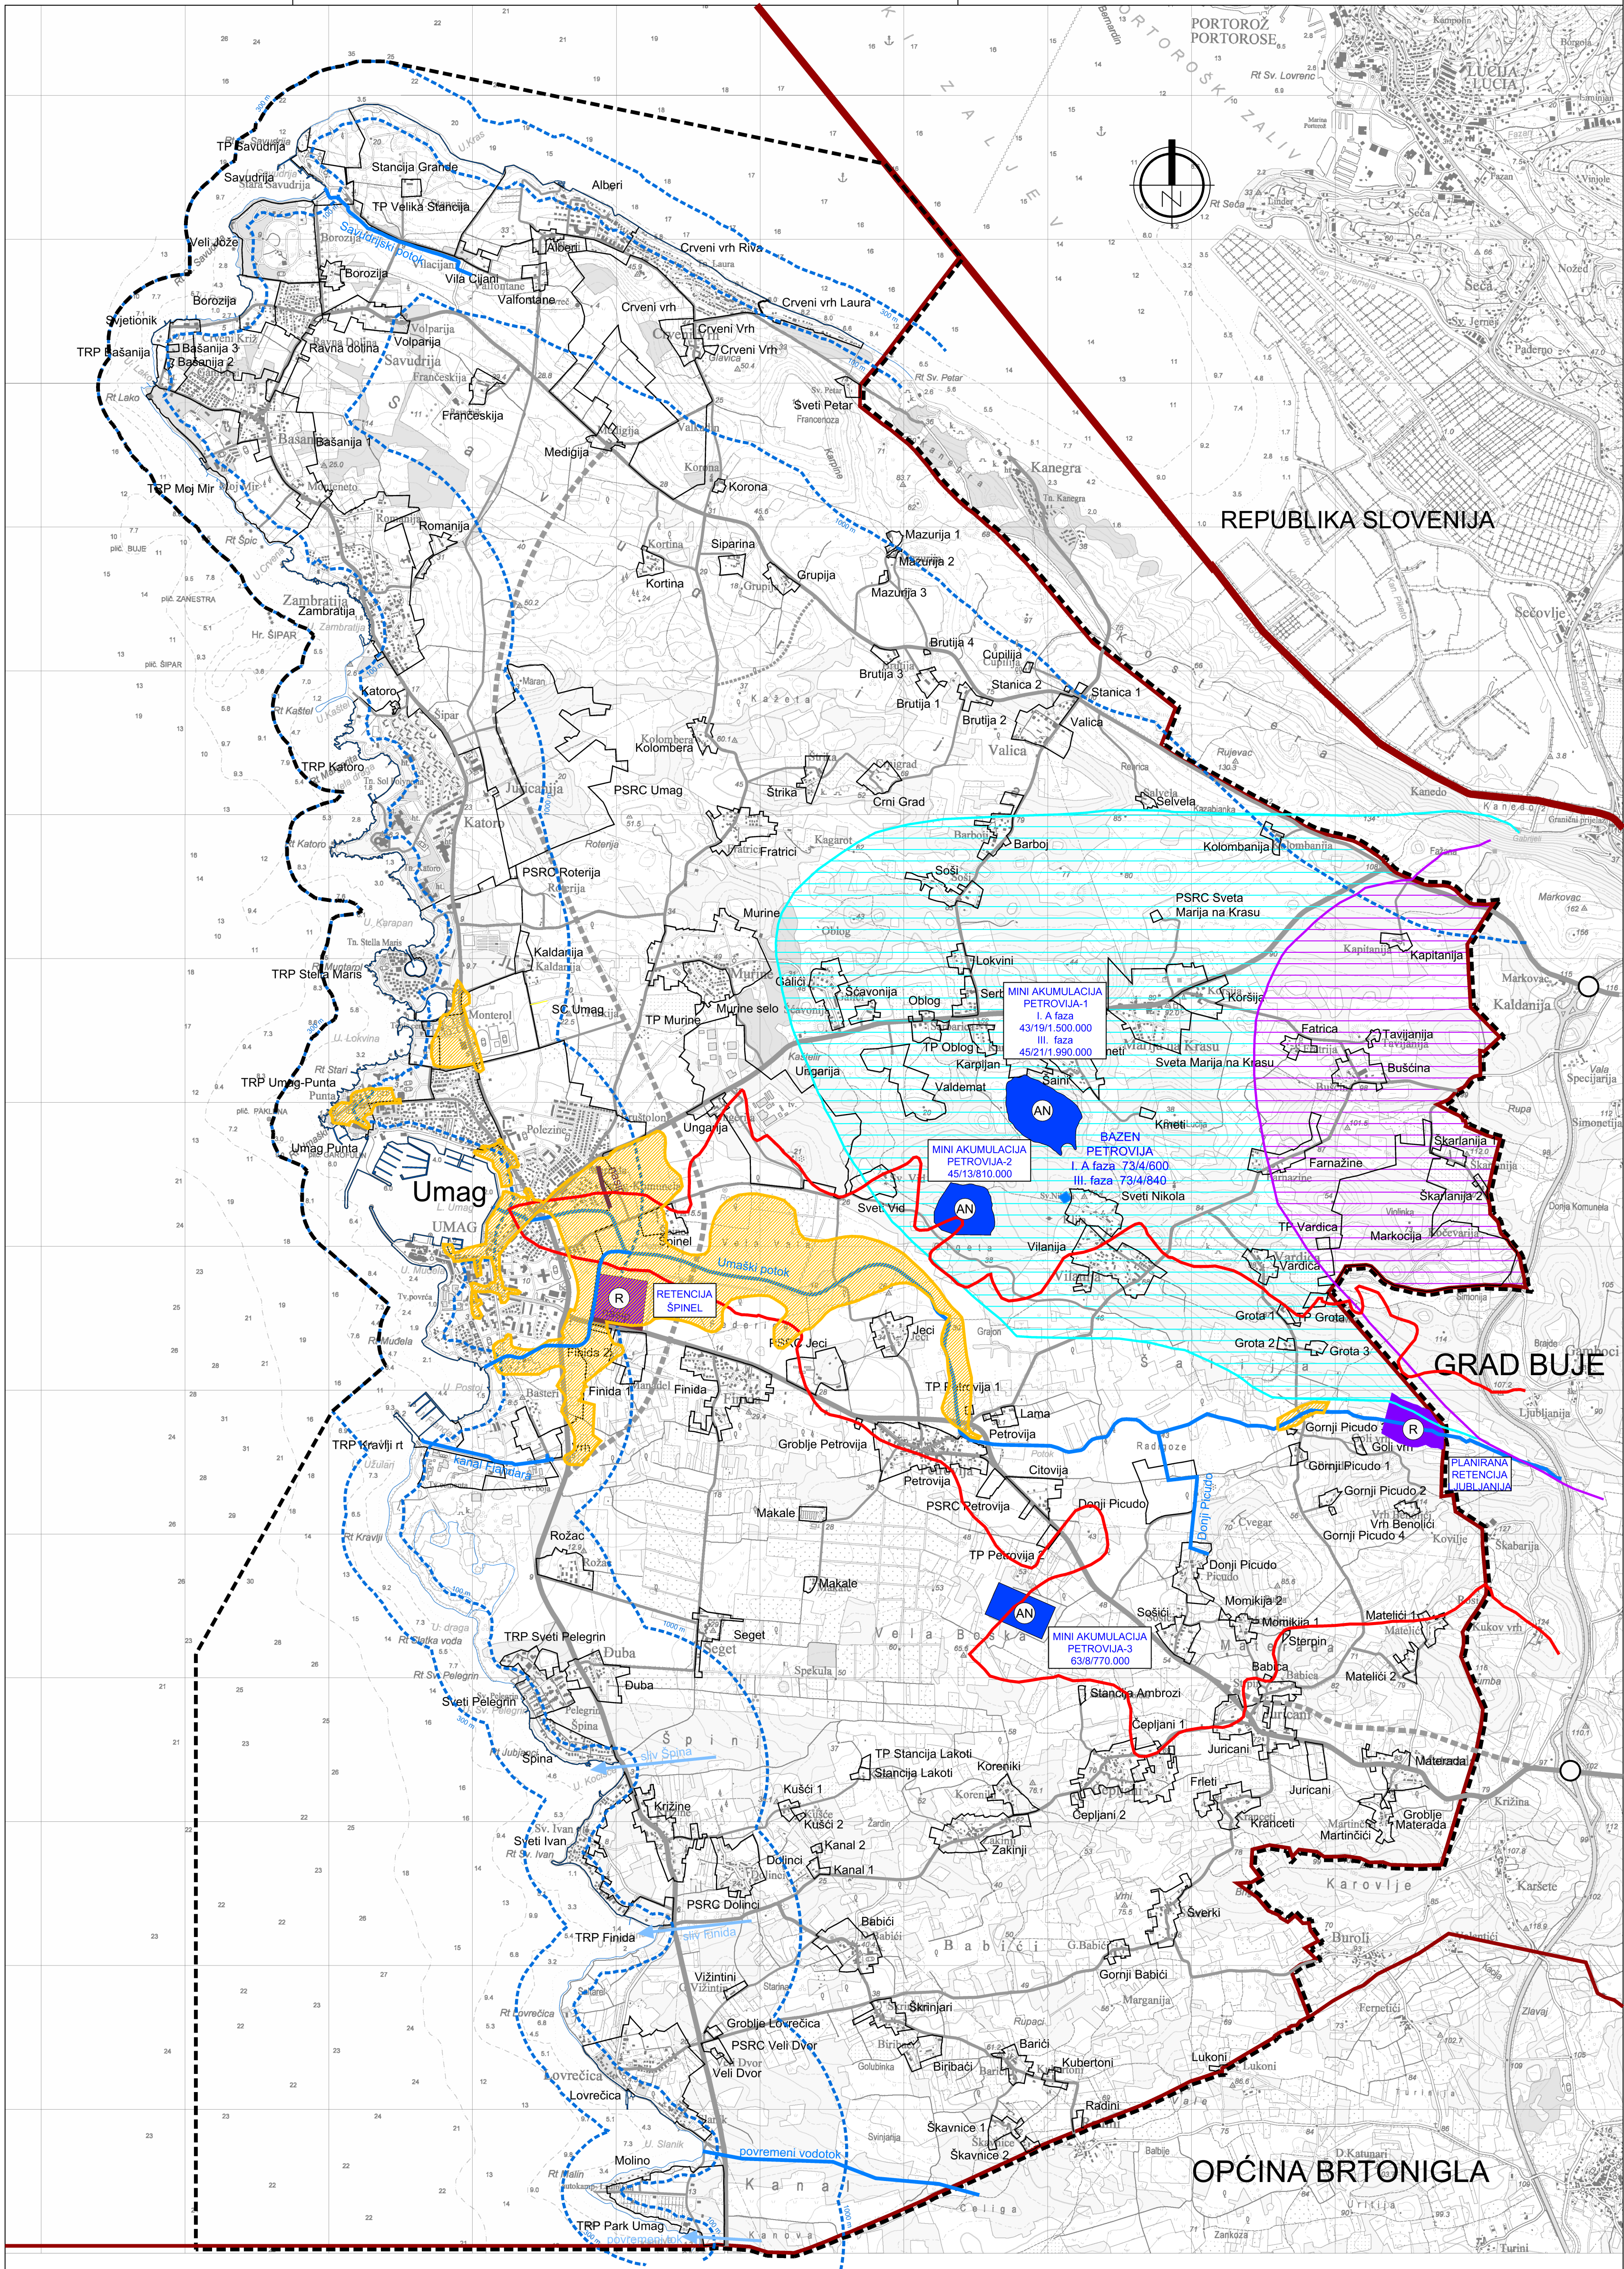

LEGENDA:

- TERITORIJALNE I STATISTIČKE GRANICE
- DRŽAVNA GRANICA (KOPNENA I TERITORIJALNA MORA)
 - GRANICA GRADA

- OSTALE GRANICE
- OBUHVAAT PROSTORNOG PLANA
 - GRAĐEVINSKO PODRUČJE
 - LINIJA OBALE
 - ZAŠTIĆENO OBALNO PODRUČJE MORA - PROSTOR OGRANIČENJA

- CESTOVNI PROMET
- CESTOVNI PROMET

- KORIŠTENJE VODA
- MINI AKUMULACIJE
 - BAZEN

- UREĐENJE VODOTOKA I VODA
- VODOTOCI
 - KORIDORI ZA ODVODNJU OSTALIH POVRŠINSKIH VODA
 - RETENCIJE
 - NASIP I KANAL ISPRED NASELJA KOMUNELA I NASIP RETENCIJE ŠPINEL
 - GRANICA POVRŠINSKOG SLIVA
 - POPLAVNA PODRUČJA

- ZONE SANITARNE ZAŠTITE:
- II. ZONA SANITARNE ZAŠTITE
 - III. ZONA SANITARNE ZAŠTITE