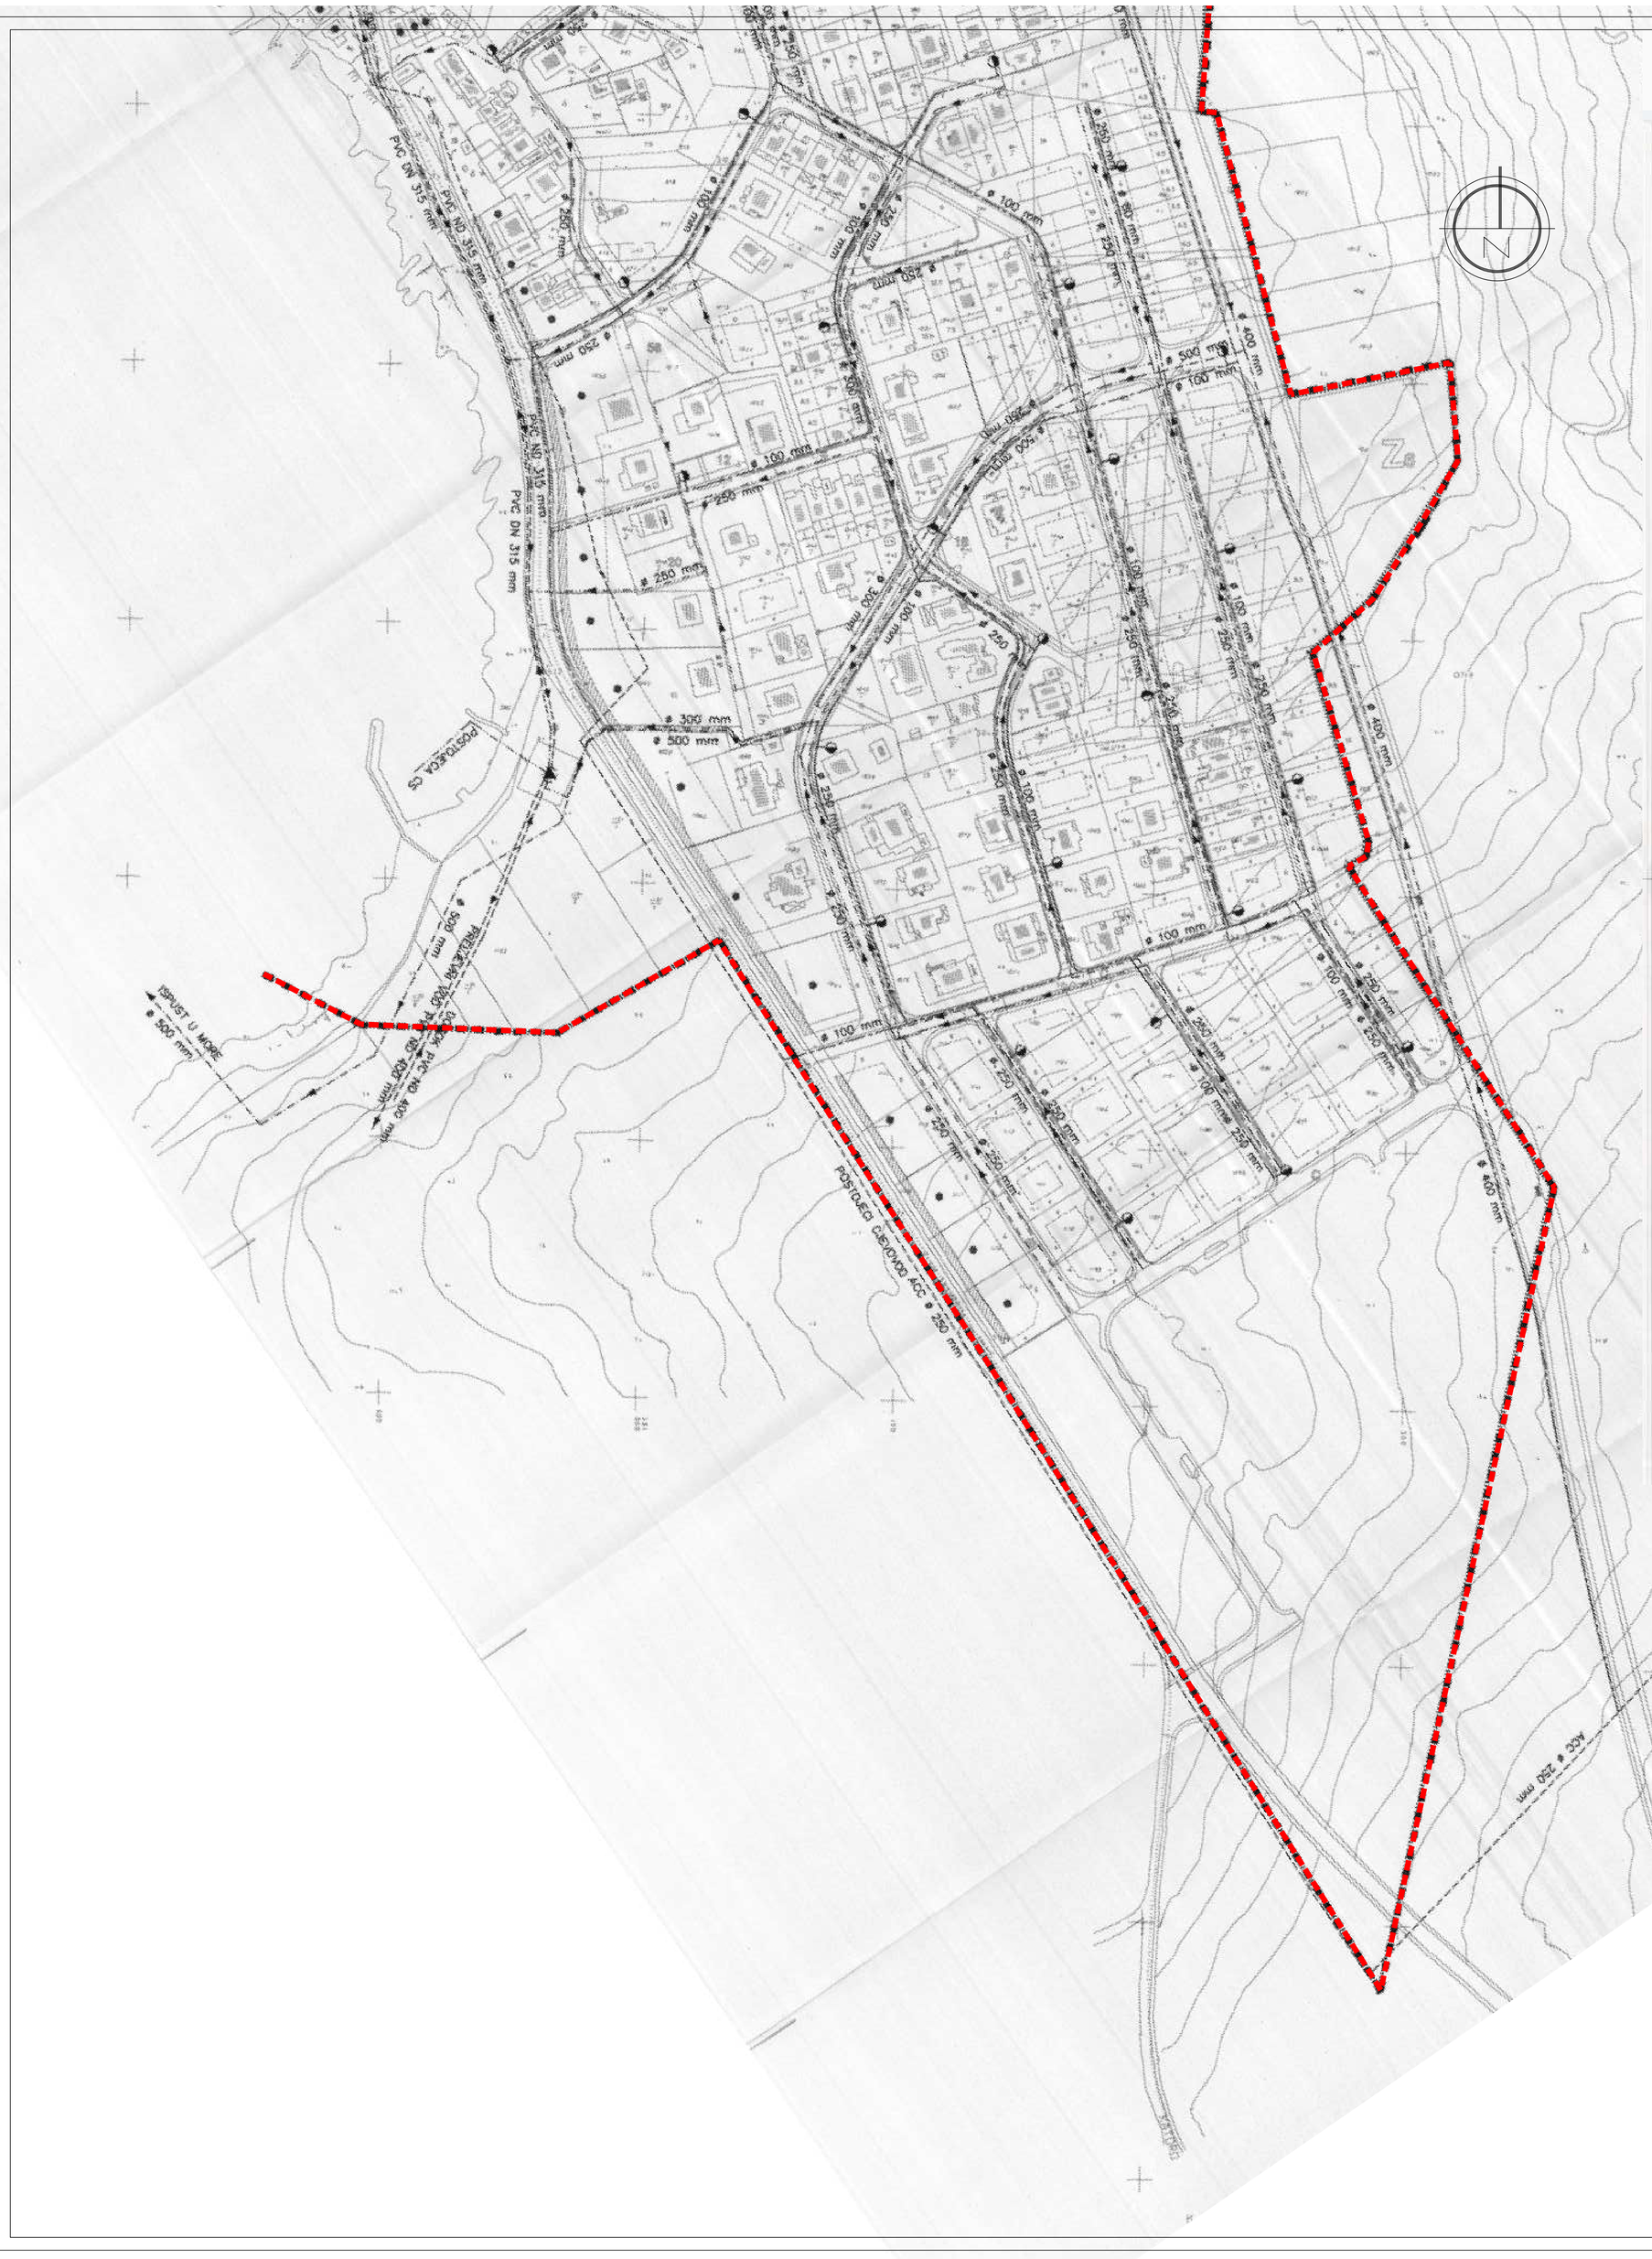

GRANICA OBUHVATA DETALJNOG PLANA UREĐENJA KOJI SE STAVLJA IZVAN SNAGE

ZAMBRATIJA

LEGENDA

GRANICA OBUHVATA PLANA

GRANICA GRAĐEVINSKOG PODRUČJA

ZAŠTIĆENO OBALNO PODRUČJE MORA

NAMJENA POVRŠINA

STAMBENO-POSLOVNA ZONA

OBALA I PLAŽA

ZELENE POVRŠINE

SAKRALNA GRAĐEVINA

REKREACIJSKE POVRŠINE

PROMETNICE I PARKIRALIŠTA

URBANISTIČKO-TEHNIČKI UVJETI

POSTOJEĆE GRAĐEVINE

744 OZNAKA GRAĐEVINSKE PARCELE

GRANICA GRAĐEVINSKE PARCELE

POSTOJEĆA

744 745 NOVOPLANIRANA OMEĐU PARCELA

744 NOVOPLANIRANA OMEĐU PARCELA I PROMETNICE

POVRŠINA ZA RAZVOJ TLOCRTA GRAĐEVINE

MINIMALJENOST GRAĐEVINE OD GRANICE PARCELE

OBAVEZAN GRAĐEVINSKI PRAVAC S OBAVEZNIM UVLAČENJEM DIJELA GRAĐEVINE (ARKADA,TRIJEM)

PROMETNICE S OZNAKOM KATEGORIJE

PJEŠAČKE KOMUNIKACIJE

AUTOBUSNO STAJALIŠTE

BROJ MOGUĆIH PARKIRNIH MJESTA

TRASA TURISTIČKOG ILAKA

REŽIMI IZGRADNJE GRAĐEVINA I UREĐENJA POVRŠINA

POVRŠINA MOGUĆEG UREĐENJA OBALE

POVRŠINA OČUVANJA PRIRODNE OBALE

POSTOJEĆE GRAĐEVINE KOJE NE MOGU POVEĆATI GABARITE

Županija:	ISTARSKA ŽUPANIJA
Grad:	GRAD UMAG - UMAGO
Naziv:	STAVLJANJE IZVAN SNAGE DETALJNOG PLANA UREĐENJA NASELJA ZAMBRATIJA
Faza izrade:	Prijedlog plana za javnu raspravu
Naziv kartografskog prikaza:	VODOOPSKRBA I KANALIZACIJA
Broj kartografskog prikaza: 2.C.2.	Mjerilo kartografskog prikaza: 1 : 1 000
Odluka predstavničkog tijela o provođenju postupka o stavljanju izvan snage (službeno glasilo): "Službene novine Grada Umaga-Umago" br. 15/21 i 18/21	Odluka predstavničkog tijela o stavljanju izvan snage (službeno glasilo):
Javna rasprava (datum objave):	Javni uvid održan od: do:
Pečat tijela odgovornog za provođenje javne rasprave:	Odgovorna osoba za provođenje javne rasprave (ime, prezime i potpis): Diego Banković
Suglasnost prema članku 108. Zakona o prostornom uređenju ("Narodne novine" br. 153/13, 65/17, 114/18, 39/19 i 98/19) Klasa: Ur.broj: Datum:	
Pravna osoba:	Urban Plan j.d.o.o.
Pečat pravne osobe: Broj elab. N-46/21	Odgovorna osoba (ime, prezime i potpis): Jasminka Peharda-Doblanović, dipl.ing.arh.
Odgovorni voditelj izrade nacrta prijedloga stavljanja izvan snage:	Jasminka Peharda-Doblanović, dipl.ing.arh.
Stručni tim:	Eli Mišan, dipl.ing.arh. Suzana Brnabić, arh.teh.
Pečat predstavničkog tijela:	Predsjednik predstavničkog tijela (ime, prezime i potpis): Ivan Belušić
Istovjetnost ovog prostornog plana s izvornikom ovjerava (ime, prezime i potpis):	Pečat nadležnog tijela:

Urban plan