

**TUMAČ PLANSKOG ZNAKOVLJA**

**GRANICE**

- OBUHVAJ PLANA
- GRANIČNO PODRUČJE NASELJA
- GRANICA JEZGRE NASELJA
- OBALNA LINIJA
- PROMETNICA IZVAN OBUHVATA PLANA


**PROMET**

- GLAVNA MJEŠTA ULICA (GMU)
- SABIRNA ULICA (SU)
- OSTALA ULICA (OU)
- ZASTITNI POJAS BAZVRSTANE CESTE
- KOLNO PJEŠAČKE POVRŠINE
- PJEŠAČKE POVRŠINE
- PARKIRALIŠTE

**MORSKI PROMET**

- LUKA JAVNOG PROMETA - KOPNO
- LUKA JAVNOG PROMETA - MORE

**POPREČNI PROFILI M 1 : 100**

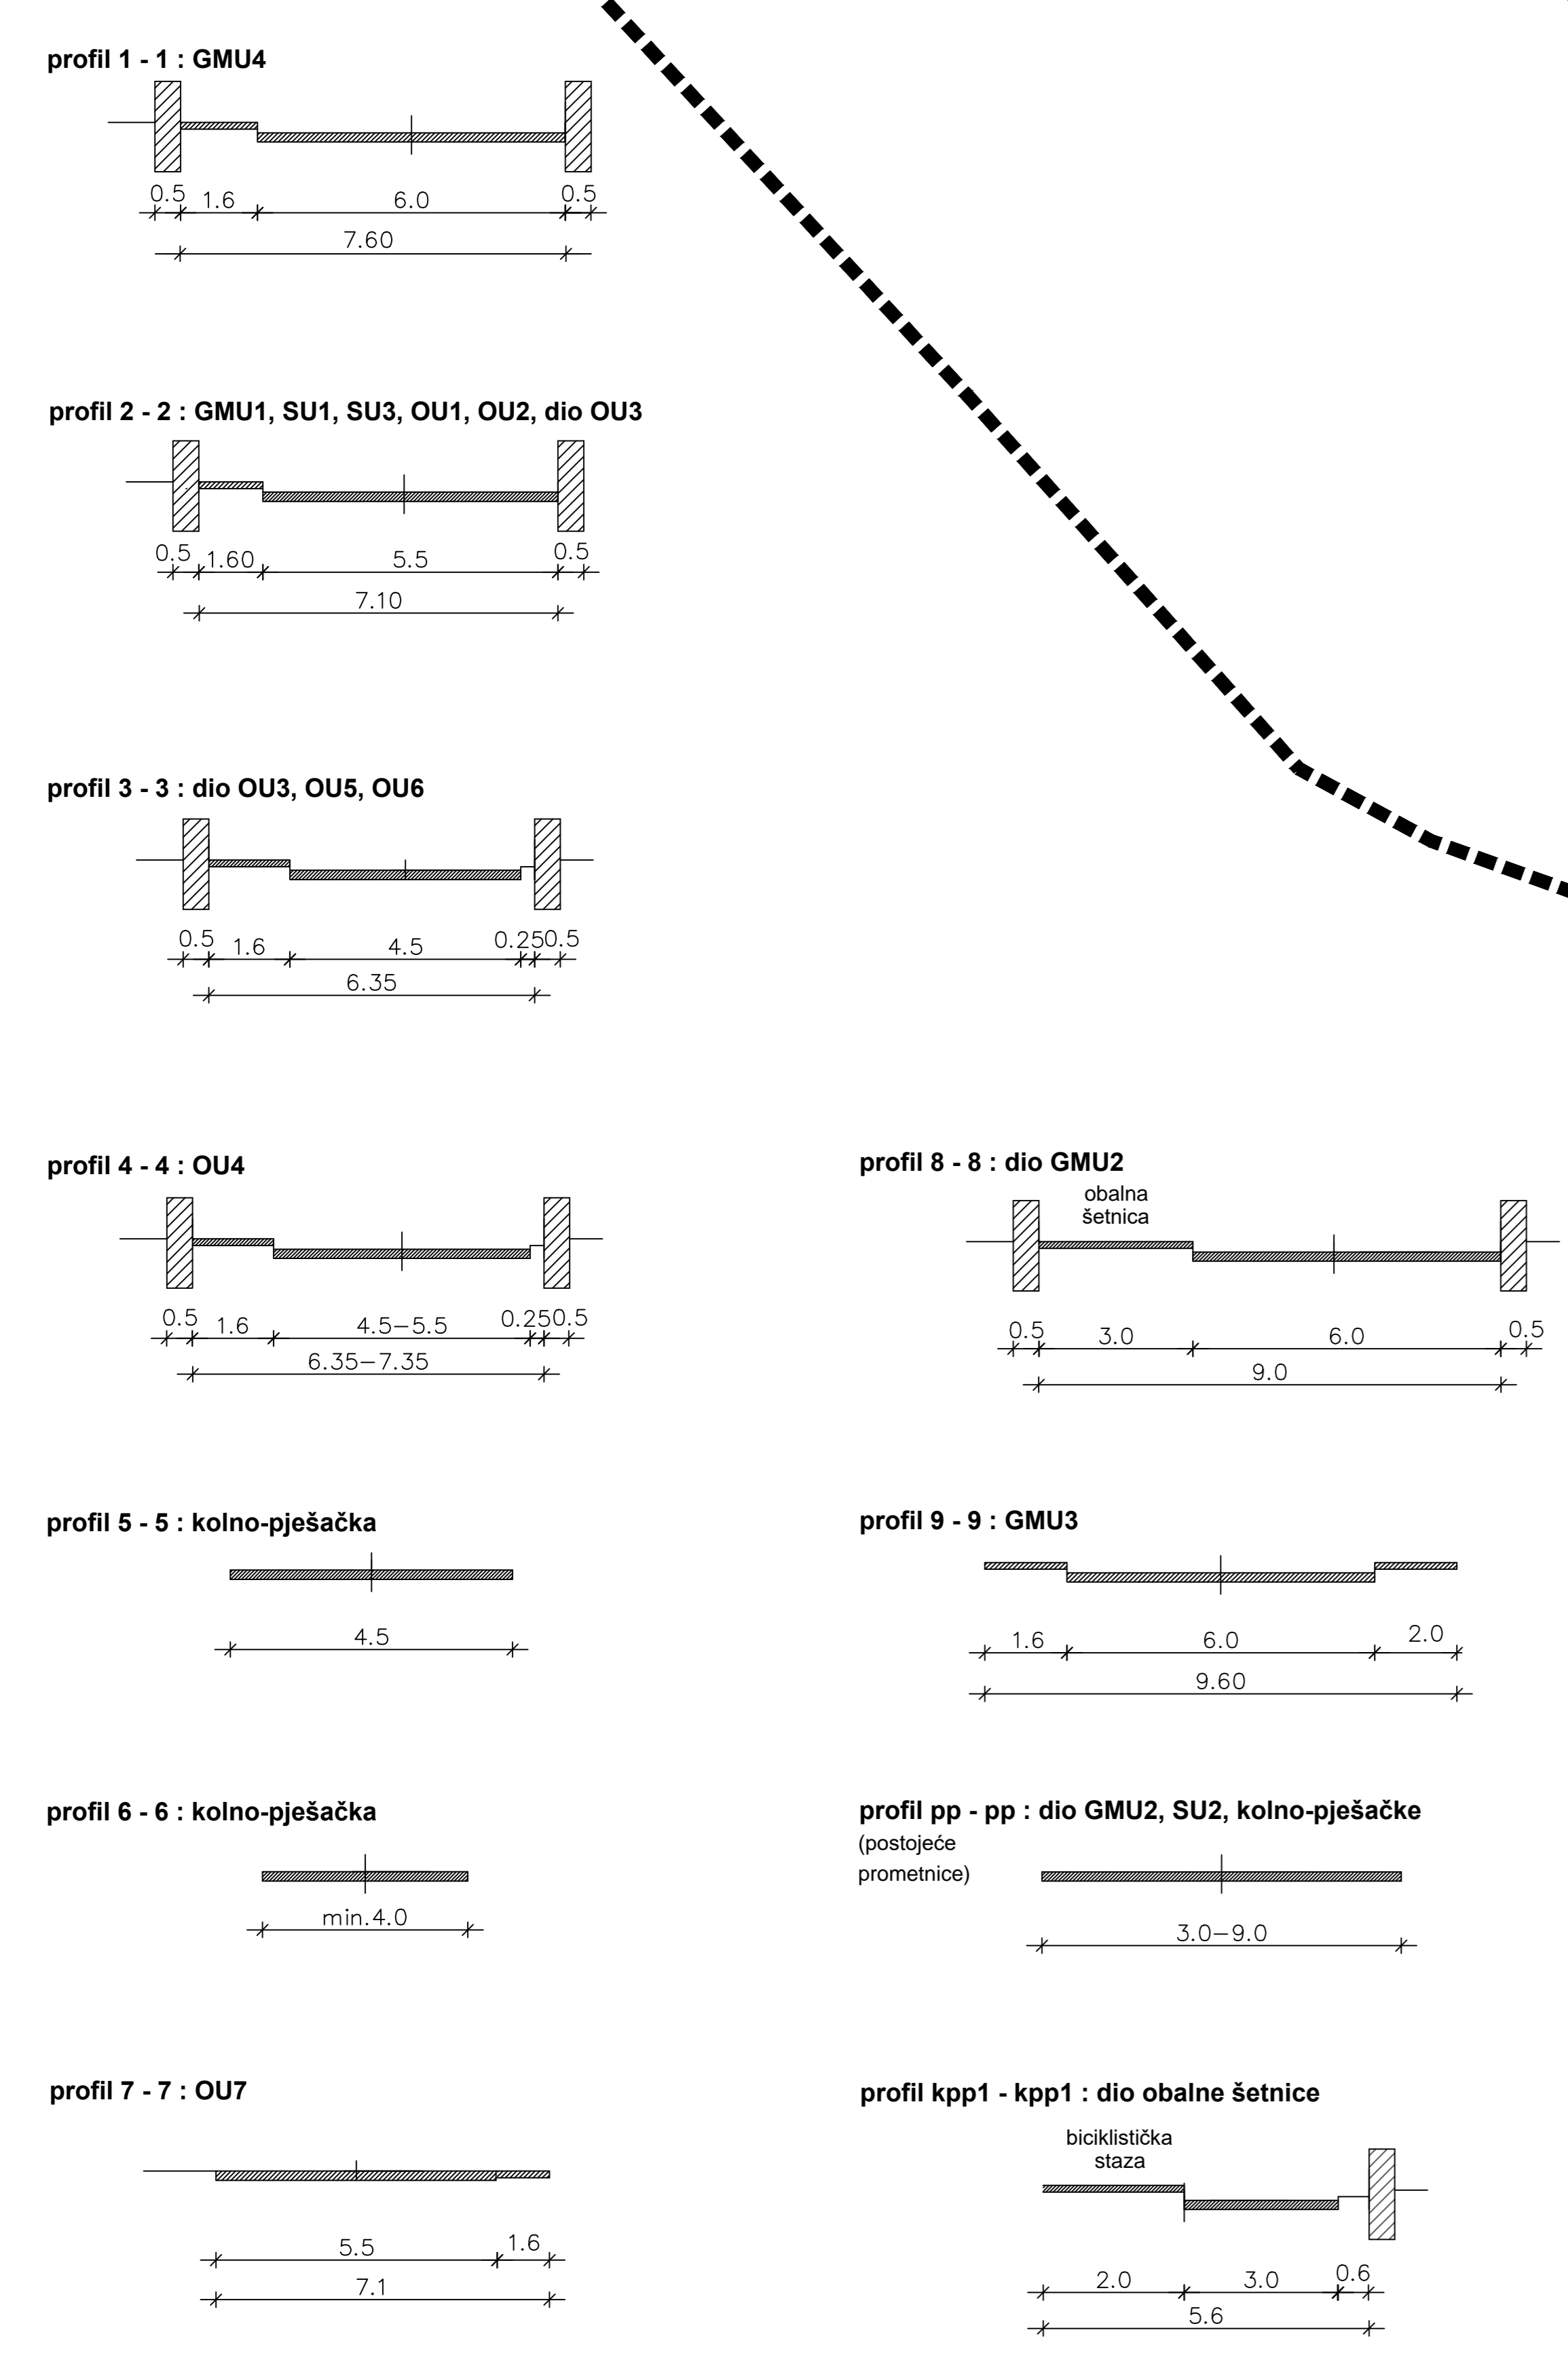

25 m

0 25 50 75 100 m

Županijski Grad	<b>ISTARSKA ŽUPANIJA GRAD UMAG</b>
Naziv prostornog plana	<b>IZMJENE I DOPUNE URBANISTIČKOG PLANA UREĐENJA STAMBENOG NASELJA "LOVREČICA"</b>
Naziv kategoriziranih prikaza	<b>PROMETNA, ULIČNA I KOMUNALNA INFRASTRUKTURNA MREŽA PROMET</b>
Redni kategorizirani prikazi	<b>2A</b>
Škema kategoriziranih prikaza	<b>1:1000</b>
Odluka Gradskog vijeća o izradi plana	Odluka Gradskog vijeća o donošenju plana
Štampano na osnovi projekta: Datum izdavanja: 14. listopada 2018.	Štampano na osnovi projekta: Datum izdavanja: 14. listopada 2018.
Štampa: "Istria" d.o.o. Zagreb, 23. listopada 2018.	Štampa: "Istria" d.o.o. Zagreb, 23. listopada 2018.
Podpisao na ovoj strani: Datum: 14. listopada 2018.	Podpisao na ovoj strani: Datum: 14. listopada 2018.
Pravna osoba koja je izradila plan:	Odgovorna osoba za provedbu javne rasprave: <b>Drago Banićević, inženjer arh.</b>
Pravna osoba koja je izradila plan:	Odgovorna osoba: <b>Igor Lončar, mag.ing.arh.</b>
Odgovorni inženjer: <b>Gordana Rafajlović Dragović, dipl.ing.arh.</b>	Odgovorni inženjer: <b>Igor Lončar, mag.ing.arh.</b>
Odgovorni inženjer: <b>Silvija Šin u izradi plana:</b> 1. Silvana Banić, mag.ing.arh. 2. Mirela Ivančić Mladencović, dipl.ing.arh. 3. Dario Banić, mag.ing.arh. 4. Ana Banić, mag.ing.arh.	Odgovorni inženjer: <b>Anto Šinaj</b> 1. Tamara Banić, univ. dipl.ing.arh. 2. Dario Milišević, dipl.ing.arh. 3. Robert Herceg, mag.ing.arh.
Pravna osoba koja je izradila plan: <b>Projektirajući inženjer: Anto Šinaj</b>	Pravna osoba koja je izradila plan: <b>Projektirajući inženjer: Anto Šinaj</b>
Ispravnost ovog prostornog plana u suvremenom obliku:	Ispravnost ovog prostornog plana u suvremenom obliku: