


PRIKLJUČAK NA PLANIRANU
 C.S.1 "LOVREČICA" I DALJE NA
 POSTOJEĆI SISTEM GRADA UMAGA

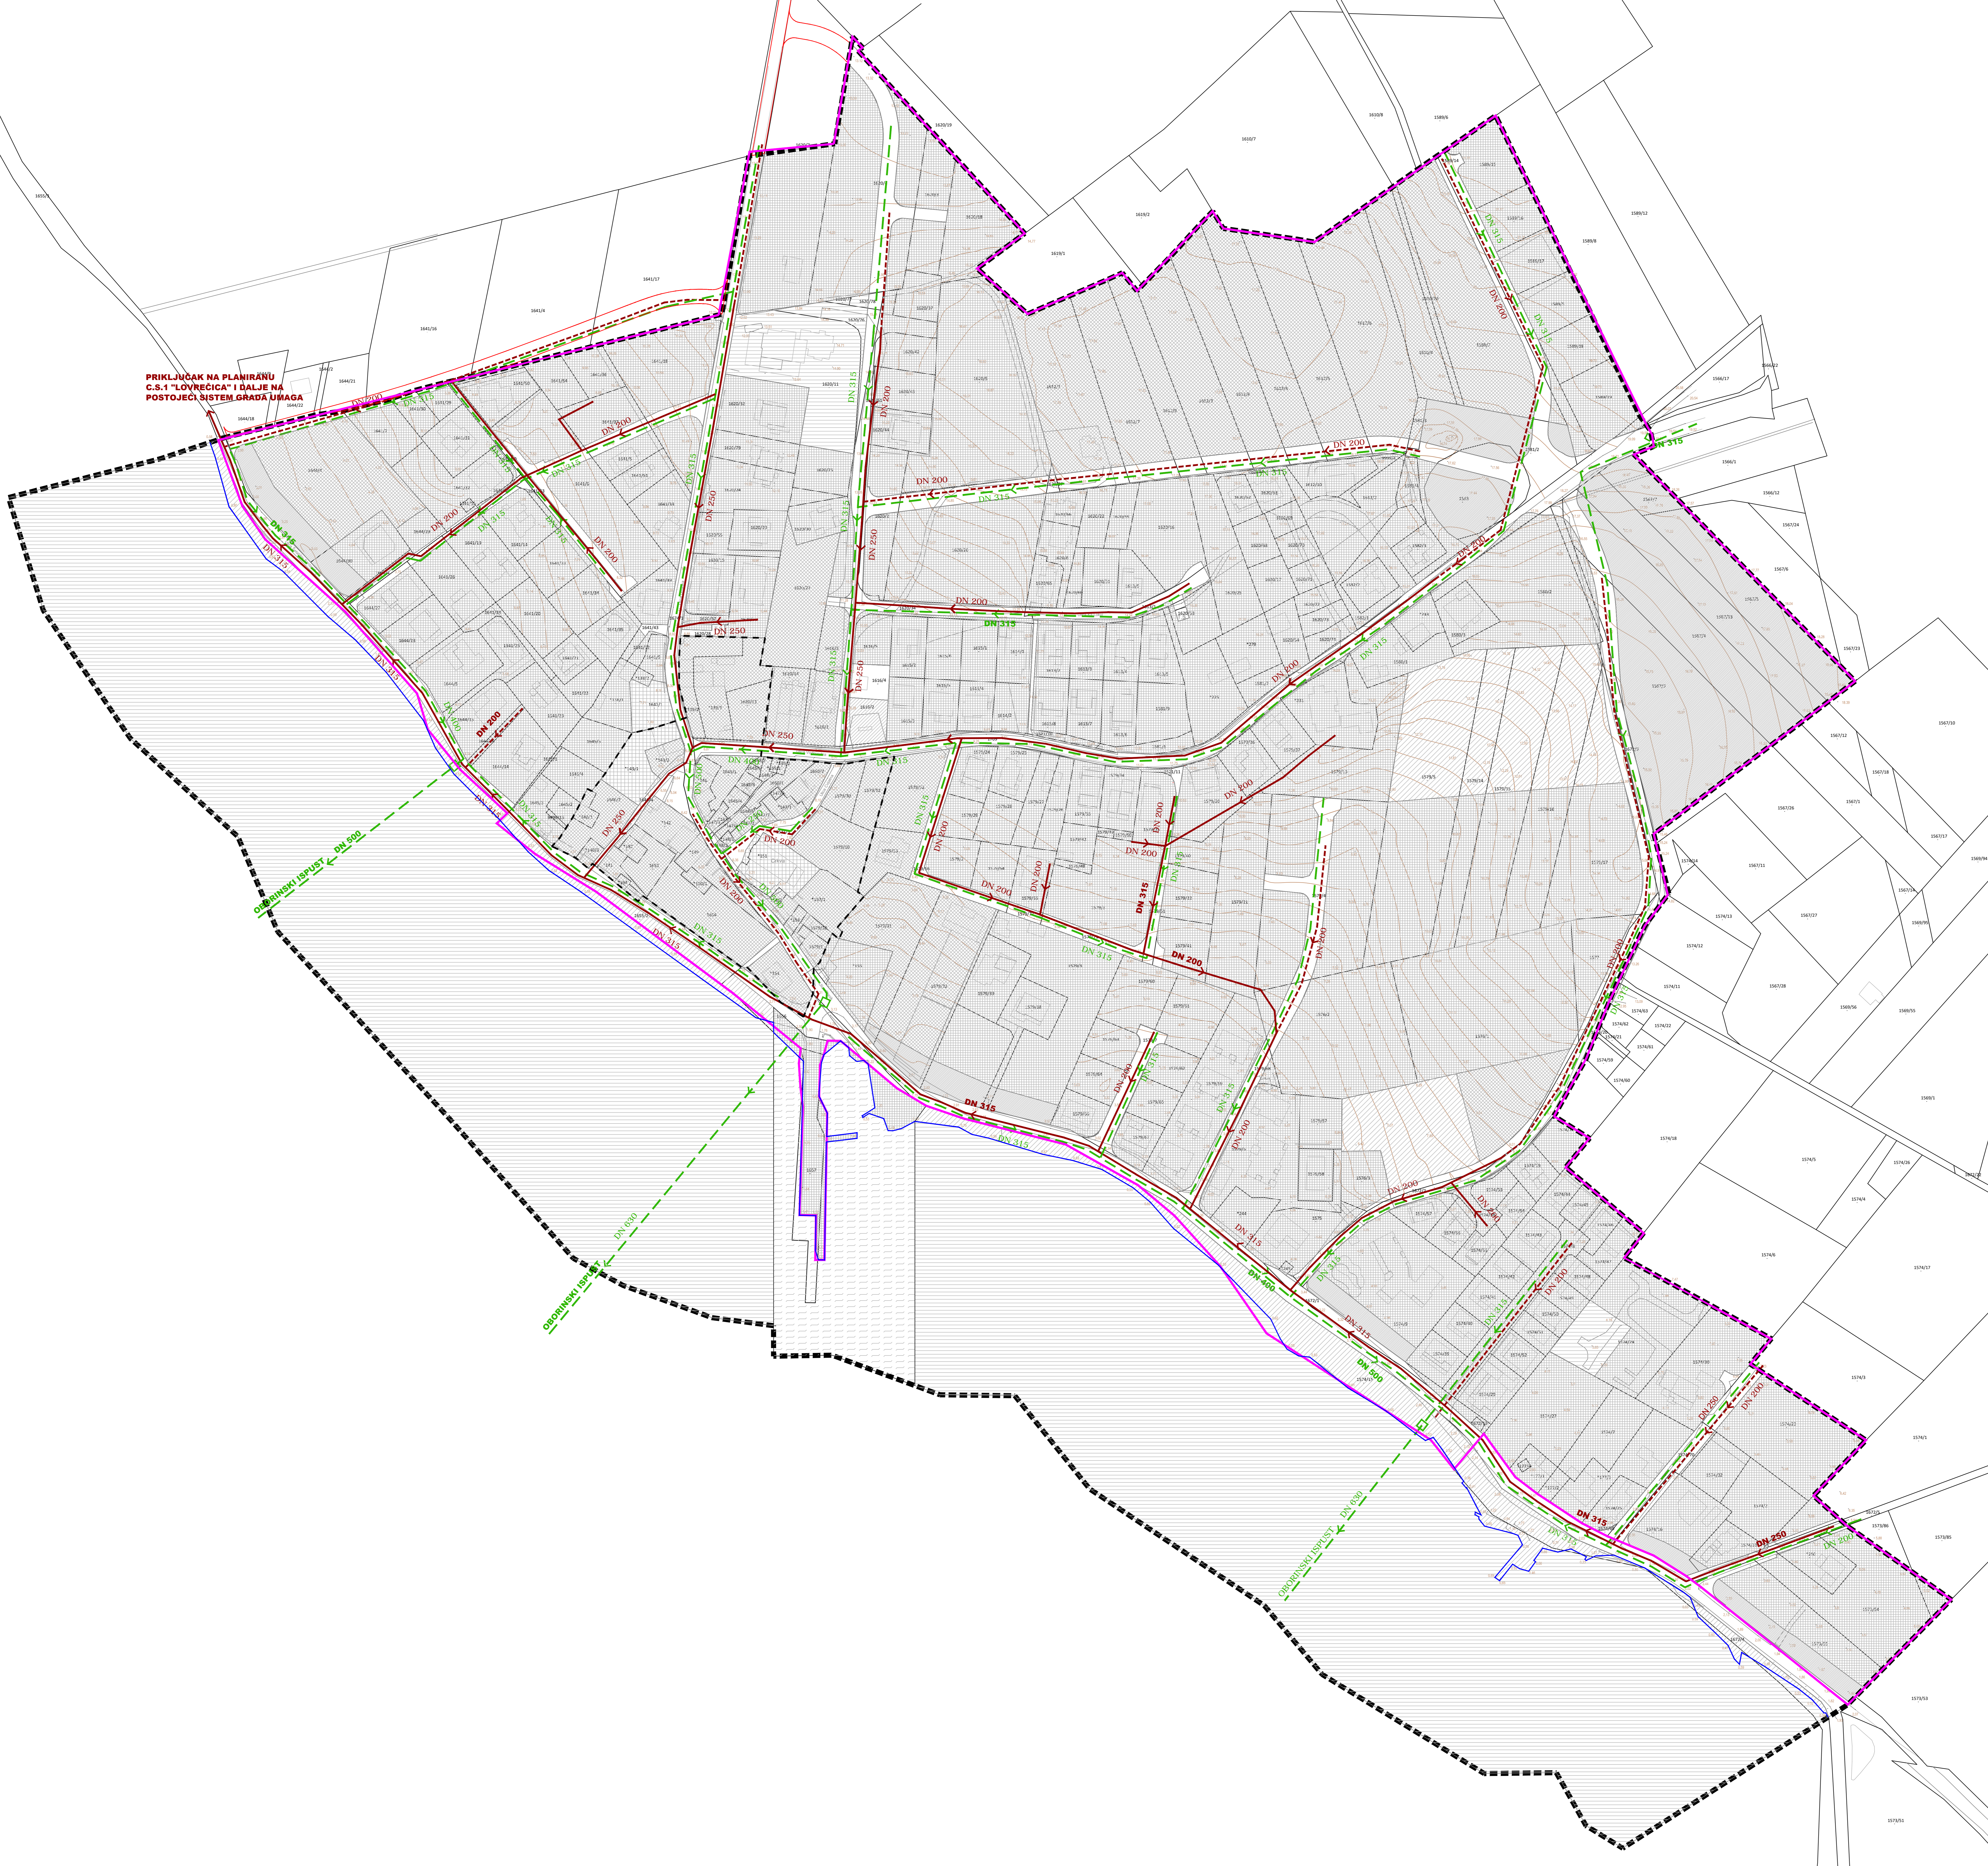

TUMAČ PLANSKOG ZNAKOVLJA

GRANICE

- OBREHIVAT PLANA
- GRADJEVINSKO PODRUČJE NASELJA
- GRANICA JEZGRE NASELJA
- OBALNA LINIJA
- PROMETNICA IZVAN OBREHIVATA PLANA

KORIŠTENJE I NAMJENA POVRŠINA


- STAMBENA NAMJENA
- MJEŠOVITA NAMJENA
- DRUŠTVENA NAMJENA
- GOSPODARSKA NAMJENA - POSLOVNA
- GOSPODARSKA NAMJENA - UGOSTITELJSKO TURISTIČKA
- SPORTSKO REKREACIJSKA NAMJENA
- SPORTSKO REKREACIJSKA NAMJENA
- ZAŠTITNE ZELENE POVRŠINE
- POVRŠINE PROMETNIH I OSTALIH INFRASTRUKTURNIH SUSTAVA
- JAVNI PARKING

MORSKI PROMET

- LUKA JAVNOG PROMETA - KOPNO
- LUKA JAVNOG PROMETA - MORE

ODVODNJA OTPADNIH VODA

- POSTOJEĆA FEKALNA ODVODNJA
- PLANIRANA FEKALNA ODVODNJA
- PLANIRANA OBROŠNA ODVODNJA
- PLANIRANI SEPARATOR ULJA I MASTI
- SMJER ODVOĐENJE

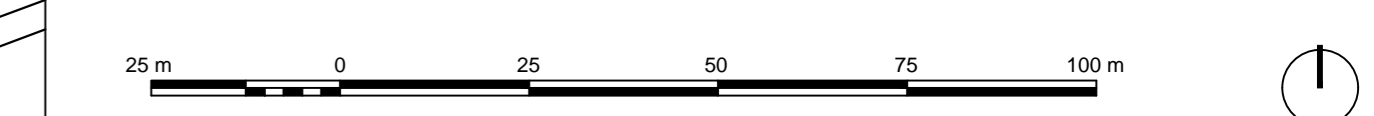

| | |
|--|----------------------------------|
| Izdavač: ISTARSKA ŽUPANIJA | |
| Grad: GRAD UMAG | |
| Naziv prostornog plana: IZMJENE I DOPUNE URBANISTIČKOG PLANA UREĐENJA STAMBENOG NASELJA "LOVREČICA" | |
| Naziv kategorijskog prikaza: PROMETNA, ULIČNA I KOMUNALNA INFRASTRUKTURNA MREŽA ODVODNJA | |
| Bris kategorijskog prikaza: 2D | |
| Mjerilo kartografskog prikaza: 1:1000 | |
| Od: 21. rujna 2018. | Do: 18. rujna 2018. |
| Pratnja osoba koja je izradila plan: [Ime i prezime] | Odgovorna osoba: [Ime i prezime] |
| <p>Suprotno na plan javna dasku 103. Zakona o prostornom uređenju (NN br. 151/15, 15/16, 16/18, 30/18, 36/18). Klasa: 366-02/8-19/22; ur broj: 811-06-1-20-4, Zagreb, 23. listopada 2020.</p> | |
| <p>Projekt: [Ime i prezime]</p> <p>Arhitekt: [Ime i prezime]</p> <p>Stručni nadzor: [Ime i prezime]</p> <p>Projektant: [Ime i prezime]</p> | |