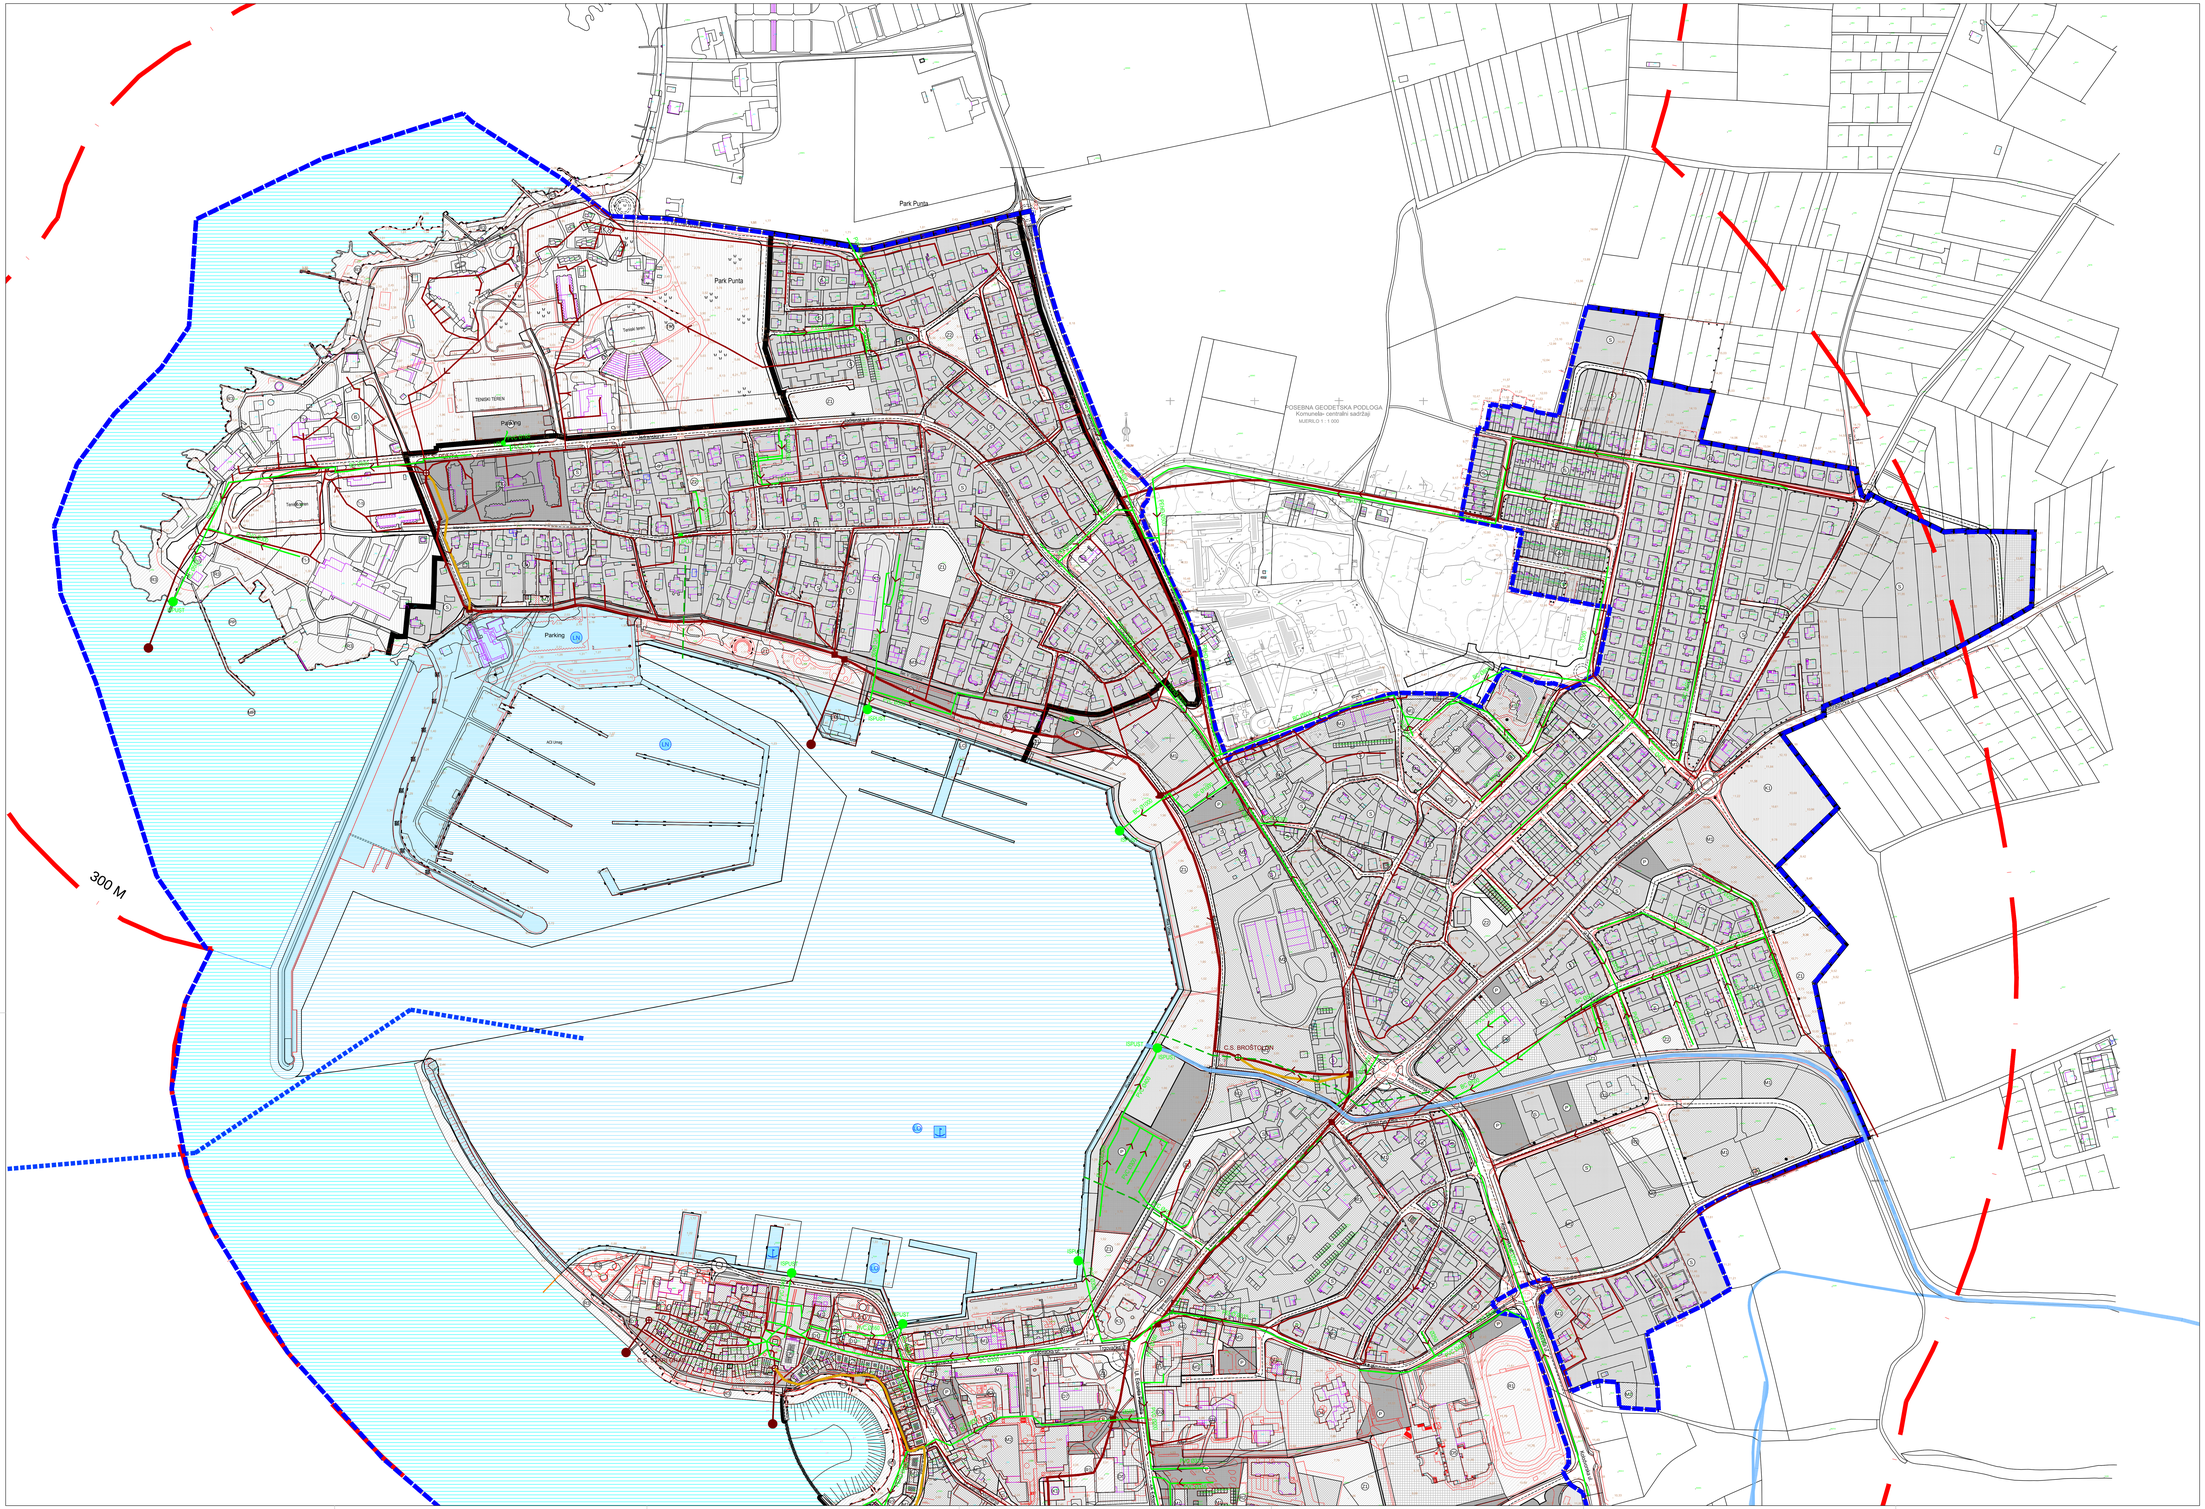

GRANICE

- OBUHVAT UPU UMAGA
- PROSTOR OGRANIČENJA - ZOP
- GRAĐEVINSKO PODRUČJE NASELJA
- IZDVOJENO GRAĐEVINSKO PODRUČJE IZVAN NASELJA

POVRŠINE ZA RAZVOJ I UREĐENJE NASELJA

- (S) STAMBENA NAMJENA
- (M) MJEŠOVITA NAMJENA
  M1 - pretežito stambena, M2 pretežito poslovna
- (D) JAVNA I DRUŠTVENA NAMJENA
  D2 - upravna, D3 - socijalna, D5 - zdravstvena,D6 - predškolska
  D8 - obrazovna(školska), D7 - kulturna, D9 - vjerska, D9 -Internetna
- (K) GOSPODARSKA NAMJENA-POSLOVNA
  K1 - pretežito uslužna, K2 - pretežito trgovačka, K3 - komunalno servisna
- (T) UGOSTITELJSKO -TURISTIČKA NAMJENA
  T1 - hotel, T4 - hostel
- (Z) JAVNE ZELENE POVRŠINE
  Z1 - javni park, Z2 - igralište
- (R) SPORTSKO - REKREACIJSKA NAMJENA
  R1 - sport, R2 - rekreacija, R3 - uređene plaže
- (IS) POVRŠINE INFRASTRUKTURNIH GRAĐEVINA

PROMETNE POVRŠINE

Kopneni promet

- PJEŠAČKE POVRŠINE
- PJEŠAČKE POVRŠINE - obalni put -lungomare
- KOLNO - PJEŠAČKE POVRŠINE
- CESTOVNE POVRŠINE
- (P) JAVNO PARKIRALIŠTE (P), GARAŽA (PG)
- (AK) AUTOBUSNI KOLODVOR (AK)
- MOST
- SPOMEN GROBLJE
- GROBLJE
- GROBLJE - planirano
- VODOTOK
- PJEŠAČKI PROLAZI UNUTAR STARE JEZGRE
- PLOVNI PUT
- (MR) MARITIMNA REKREACIJA

Pomorski promet

- (LO) MORSKA LUKA OTVORENA ZA JAVNI PROMET ŽUPANIJSKOG ZNAČAJA UMAG (morski dio) (LO)
  - u skopu luke je obuhvaćen luku ostvaja Farolera (LS)
- (LO) MORSKA LUKA OTVORENA ZA JAVNI PROMET ŽUPANIJSKOG ZNAČAJA UMAG (kopneni dio) (LO)
- (LN) MORSKA LUKA POSEBNE NAMJENE DRŽAVNOG ZNAČAJA
  LN - luka nautičkog turizma marina Umag - morski dio (LN)
- (LN) MORSKA LUKA POSEBNE NAMJENE DRŽAVNOG ZNAČAJA
  LN - luka nautičkog turizma marina Umag - kopneni dio (LN)
- (LN) MORSKA LUKA POSEBNE NAMJENE ŽUPANIJSKOG ZNAČAJA
  LN - luka nautičkog turizma marina Umag: Kristalj d (Fandara) - morski dio (LN)
- (LN) MORSKA LUKA POSEBNE NAMJENE ŽUPANIJSKOG ZNAČAJA
  LN - luka nautičkog turizma marina Umag: Kristalj d (Fandara) - kopneni dio (LN)

POVRŠINE ZA RAZVOJ I UREĐENJE IZVAN NASELJA

- (K) GOSPODARSKA NAMJENA-POSLOVNA
  K1 - pretežito uslužna, K2 - pretežito trgovačka,
  K4 - uslužno servisna
- (T) UGOSTITELJSKO -TURISTIČKA NAMJENA
  T1 - hotel, T2- turistička naselja
- (MR) MARITIMNA REKREACIJA
- (R3) SPORTSKO - REKREACIJSKA NAMJENA
  R3 - uređene plaže
- CESTOVNE POVRŠINE
- (PR) PRIVEZ U FUNKCIJI T1 NAMJENE
- PJEŠAČKE POVRŠINE - obalni put -lungomare
- (P) JAVNO PARKIRALIŠTE (P)
- (IS) POVRŠINE INFRASTRUKTURNIH GRAĐEVINA

POVRŠINE IZVAN GRAĐEVINSKOG PODRUČJA

- (PZ) POLJOPRIVREDNO ZEMLJIŠTE

ODVODNJA

- ODVODNJAglavni cjevovod
- ODVODNJAfiđeo vod
- ODVODNJAplaniranai
- REKONSTRUKCIJA ODVODNJE
- PLANIRANA ODVODNJAfiđeo vod
- PLANIRANA ODVODNJA
- SMJER ODVODNJE
- CRPNA STANICA
- CRPNA STANICAplanirana
- UPOVtrapuštanje
- SIGURNOSNI ISPUST
- ISPUST UPOV
- ISPUST UPOVplaniran
- KANAL OBORINSKE ODVODNJE — ISPUST OBORINSKE ODVODNJE
- KANAL OBORINSKE ODVODNJEplaniran — d=20 — OPG

Županija **ISTARSKA**	
Grad **UMAG - UMAGO**	
Naziv prostornog plana: **URBANISTIČKI PLAN UREĐENJA UMAG**	
Naziv kartografskog prikaza: **PROMETNA, ULIČNA i KOMUNALNA INFRASTRUKTURNA MREŽA -ODVODNJA**	
Broj kartografskog prikaza: **2.d.**	*Mjerilo kartografskog prikaza:* **1:2000**
Odluka o izradi prostornog plana *SI vijeća grada Umaga od 15. ožujka 2010., broj 19/10* *SI vijeća grada Umaga od 4. veljače 2013., broj 12/17*	*Odluka predstavničkog tijela o donošenju plana* *SI vijeća grada Umaga od 16. ožujka 2019., broj 5/19*
Javni uvid održan (datum objave): *Glas Istre, La Voce del popolo od 5. rujna 2017.*	*Javni uvid održan* / *Ponovni javni uvid održan*
Ponovna javna rasprava (datum objave): *Glas Istre od 8. srpnja 2018., La Voce del popolo od 7. srpnja 2018.*	*od: 16. listopada 2017.* *do: 14. studenog 2017.* / *od: 16. srpnja 2018.* *do: 30. srpnja 2018.*
Pečat upravnog tijela odgovornog za provođenje javne rasprave:	*Odgovorna osoba za provođenje javne rasprave:* *Vladimir Jakovac, dipl.ing.arh.* *(ime, prezime i potpis)*
Suglasnost na plan prema članku 108. Zakona o prostornom uređenju (Narodne novine br. 153/13, 65/17, 114/18, 33/19) *broj suglasnosti KLASA: 350-02/18-13/78* *URBROJ: 531-06-19-8* *datum: 25. travnja 2019.*	
Pravna osoba koja je izradila plan: **PLAN 21 d.o.o., Prolaz M. K. Kozulić 4, 51000 Rijeka**	PLAN21
Pečat pravne osobe koja je izradila plan:	*Odgovorna osoba:* **BOJAN BILIĆ, dipl.ing.arh.** *(ime, prezime i potpis)*
Odgovorni voditelj : **BOJAN BILIĆ, dipl.ing.arh. - ovlašteni arhitekt - urbanist**	
Stručni tim u izradi plana: 1. **BOJAN BILIĆ, dipl.ing.arh.** 2. **ANA ĐURĐEK KUGA, dipl.ing.arh.** 3. **ANJA MAGLICA, mag.ing.aedif.** 4. **JANA VEHOVEC, mag.ing.aedif.** 5.	*Suradnici:* 1. **DALIBOR ČIKOVIĆ, mag.ing.aedif.** 2. **GORAN GRGURIĆ, dipl.ing.el.** 3. **HRVOJE STRIČIĆ, dipl.sur.** 4. **SANJA ZLOH, dipl.oec.** 5. **BIA GEC, mag.ing.prosp.arch.**
Pečat predstavničkog tijela:	*Predsjednik predstavničkog tijela:* *dr. Jurica Šiljeg* *(ime, prezime i potpis)*
Istovjetnost ovog prostornog plana s izvornikom ovjerava: *(ime, prezime i potpis)*	*Pečat nadležnog upravnog tijela:*