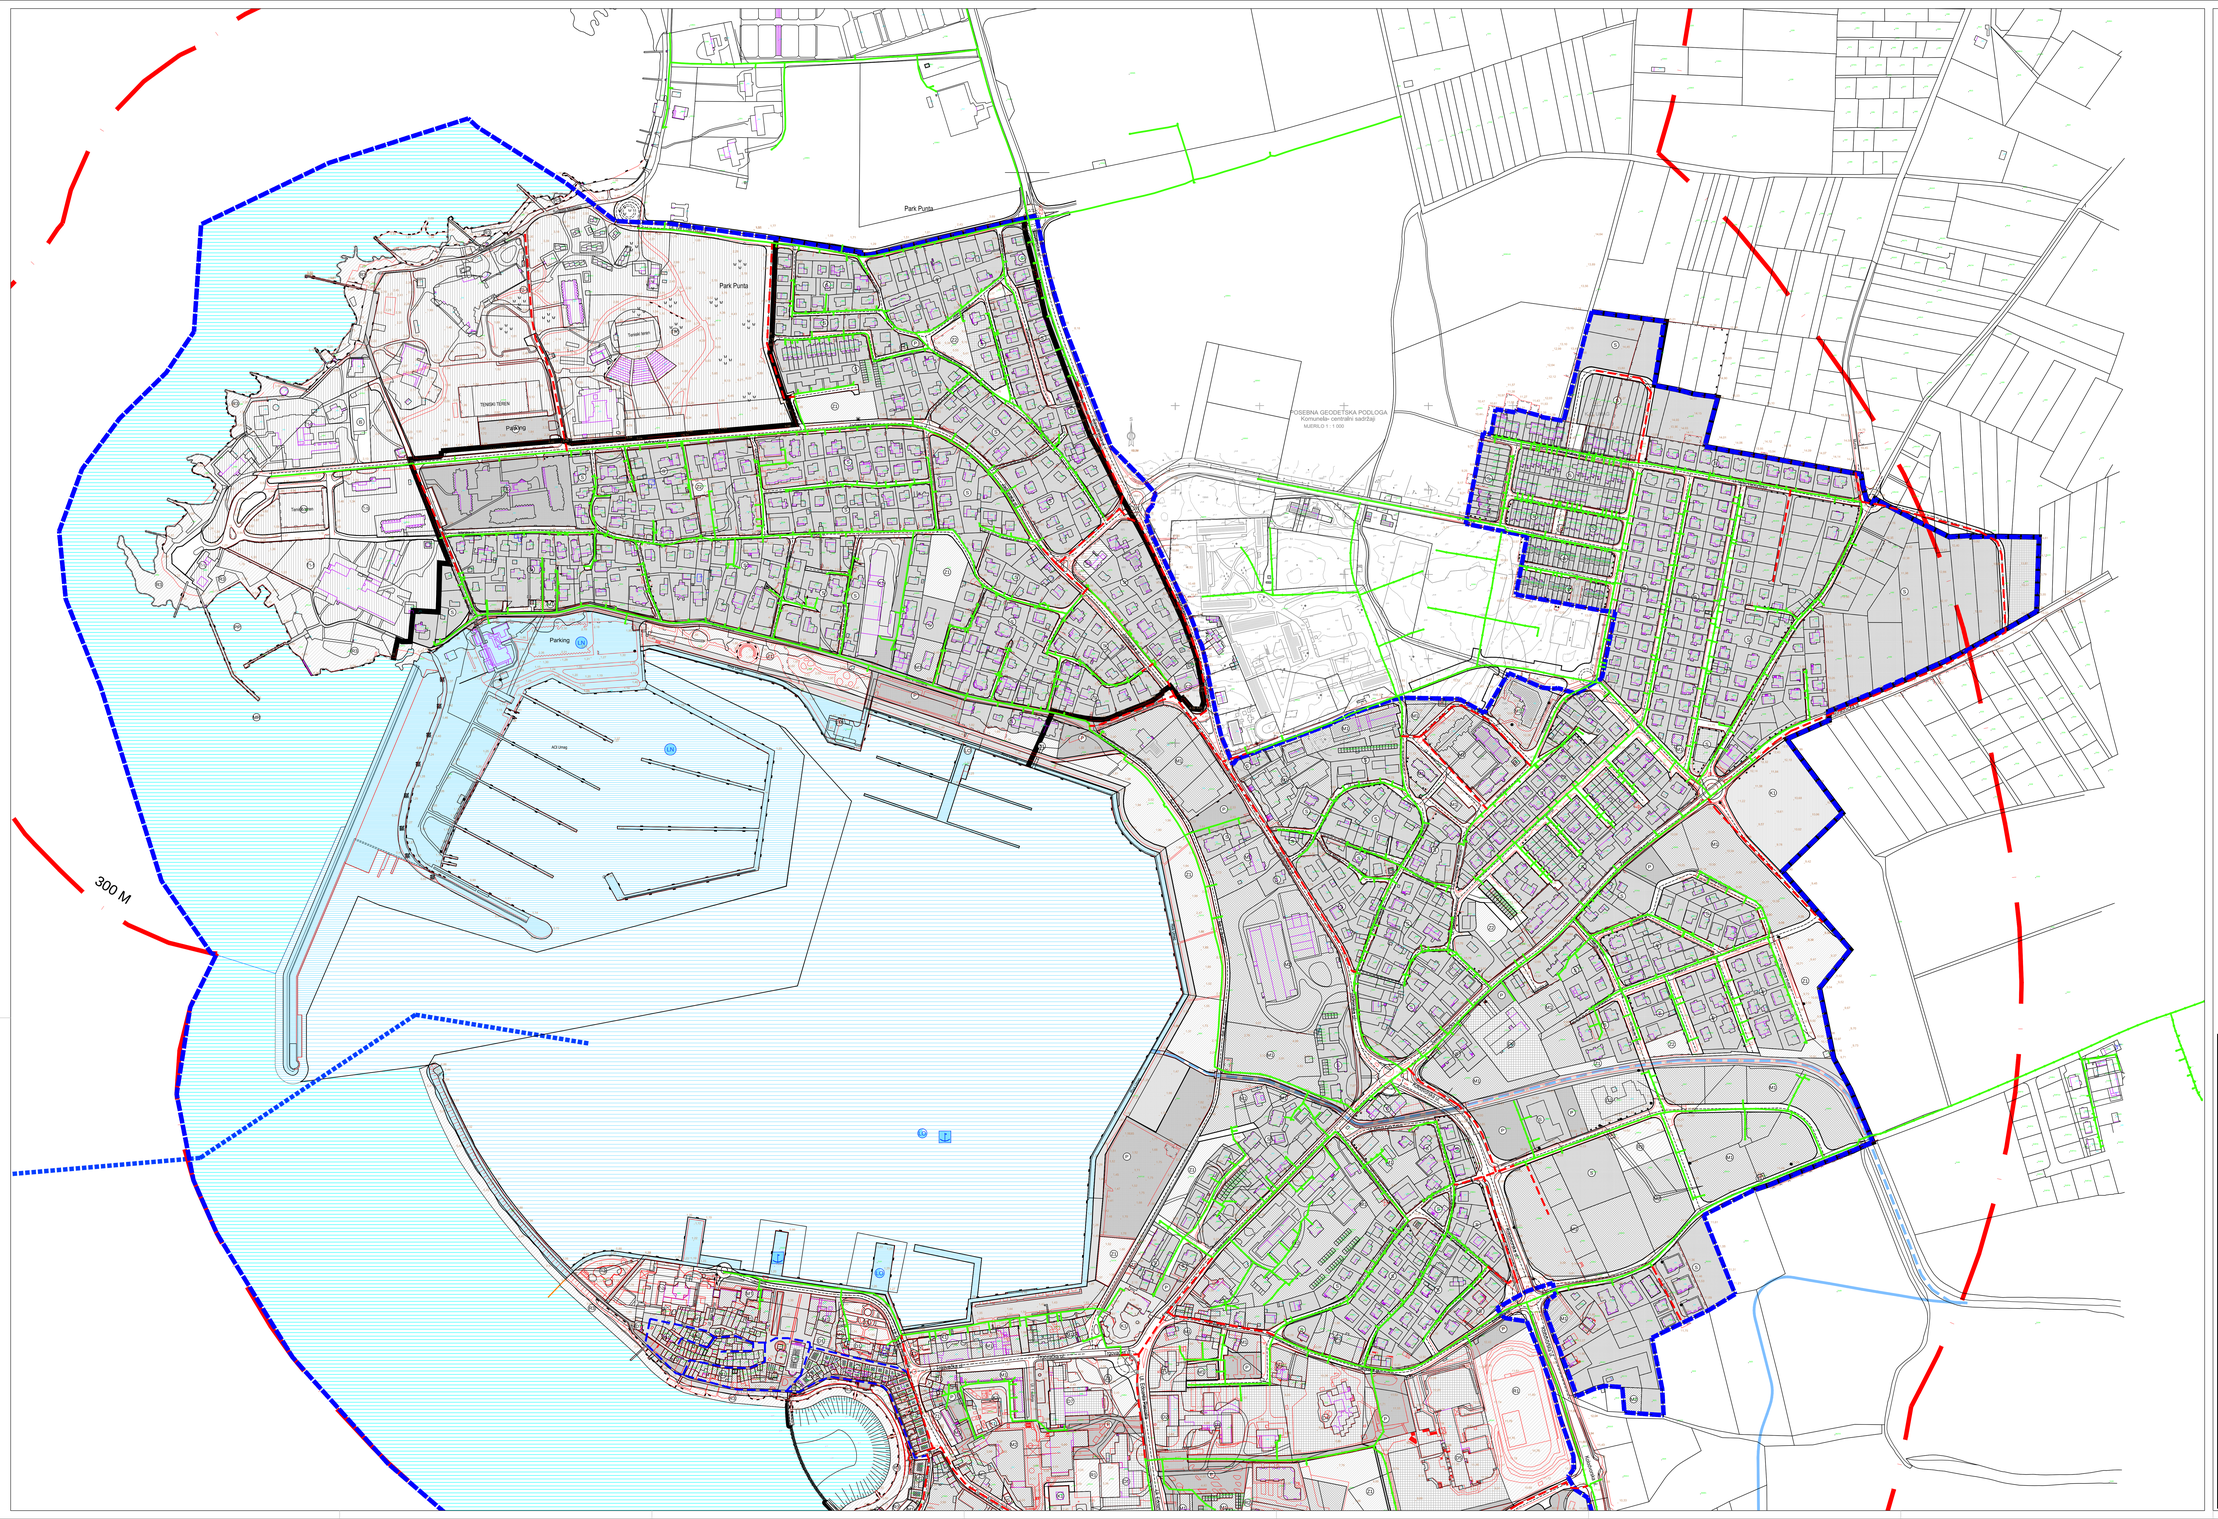

S

GRANICE

- OBUHVAT UPU UMAGA
- PROSTOR OGRANIČENJA - ZOP
- GRAĐEVINSKO PODRUČJE NASELJA
- IZDVOJENO GRAĐEVINSKO PODRUČJE IZVAN NASELJA

POVRŠINE ZA RAZVOJ I UREĐENJE NASELJA

- STAMBENA NAMJENA
- MJEŠOVITA NAMJENA
  M1 - pretežito stambena, M2 pretežito poslovna
- JAVNA I DRUŠTVENA NAMJENA
  D1 - uprava, D2 - socijalna, D3 - zdravstvena,D4 - predškolska
  D5 - osnovnoškolska, D7 - kultura, D8 - vjerska, D9 -Intervent
- GOSPODARSKA NAMJENA-POSLOVNA
  K1 - pretežito uslužna, K2 - pretežito trgovačka, K3 - komunalno servisna
- UGOSTITELJSKO -TURISTIČKA NAMJENA
  T1 - hotel, T4 - hostel
- JAVNE ZELENE POVRŠINE
  Z1 - javni park, Z2 - igrališta
- SPORTSKO - REKREACIJSKA NAMJENA
  R1 - sport, R2 - rekreacija, R3 - uređene plaže
- POVRŠINE INFRASTRUKTURNIH GRAĐEVINA

PROMETNE POVRŠINE

Kopneni promet

- PJEŠAČKE POVRŠINE
- PJEŠAČKE POVRŠINE - obalni put -lungomare
- KOLNO - PJEŠAČKE POVRŠINE
- CESTOVNE POVRŠINE
- JAVNO PARKIRALIŠTE (P), GARAŽA (PG)
- AUTOBUSNI KOLODVOR (AK)
- MOST
- SPOMEN OBILJE
- GROBLJE
- GROBLJE - planirano
- VODOTOK
- PJEŠAČKI PROLAZ UNUTAR STARE JEZGRE
- PLOVNI PUT
- MARITIMNA REKREACIJA

Pomorski promet

- MORSKA LUKA OTVORENA ZA JAVNI PROMET ŽUPANIJSKOG ZNAČAJA UMAG (morski dio) (LO)
  - uvala Val di Bora - Stella Maris
- MORSKA LUKA OTVORENA ZA JAVNI PROMET ŽUPANIJSKOG ZNAČAJA UMAG (kopneni dio) (LO)
  - uvala Val di Bora - Stella Maris
- MORSKA LUKA POSEBNE NAMJENE DRŽAVNOG ZNAČAJA LN - luka nautičkog turizma marina Umag - morski dio (LN)
- MORSKA LUKA POSEBNE NAMJENE DRŽAVNOG ZNAČAJA LN - luka nautičkog turizma marina Umag - kopneni dio (LN)
- MORSKA LUKA POSEBNE NAMJENE ŽUPANIJSKOG ZNAČAJA LN - luka nautičkog turizma marina Umag- Kraljiji (Flandaria) - morski dio (LN)
- MORSKA LUKA POSEBNE NAMJENE ŽUPANIJSKOG ZNAČAJA LN - luka nautičkog turizma marina Umag- Kraljiji (Flandaria) - kopneni dio (LN)

POVRŠINE ZA RAZVOJ I UREĐENJE IZVAN NASELJA

- GOSPODARSKA NAMJENA-POSLOVNA
  K1 - pretežito uslužna, K2 - pretežito trgovačka,
  K4 - uslužno servisna
- UGOSTITELJSKO -TURISTIČKA NAMJENA
  T1 - hotel, T2- turističko naselje
- MARITIMNA REKREACIJA
- SPORTSKO - REKREACIJSKA NAMJENA
  R3 - uređene plaže
- CESTOVNE POVRŠINE
- PRIVEZ U FUNKCIJI T1 NAMJENE
- PJEŠAČKE POVRŠINE - obalni put -lungomare
- JAVNO PARKIRALIŠTE (P)
- POVRŠINE INFRASTRUKTURNIH GRAĐEVINA

POVRŠINE IZVAN GRAĐEVINSKOG PODRUČJA

- POLJOPRIVREDNO ZEMLJIŠTE

PLINOOPSKRBA

PLINOVOD ZEMNOG PLINA - PLANIRANI

- LOKALNI PLINOVOD - POSTOJEĆE
- MJERNO REDUKCIJSKA STANICA
- PLANIRANI ST PLINOVOD
- PLANIRANI NT PLINOVOD

Županija **ISTARSKA**	
Grad **UMAG - UMAGO**	
Naziv prostornog plana: **URBANISTIČKI PLAN UREĐENJA UMAG**	
Naziv kartografskog prikaza: **PROMETNA, ULIČNA I KOMUNALNA INFRASTRUKTURNA MREŽA -PLINOOPSKRBA**	
Broj kartografskog prikaza: **2.o.**	Mjerilo kartografskog prikaza: **1:2000**
Odluka o izradi prostornog plana: *SI. vjesnik grada Umaga br. 2, broj 1915 SI. vjesnik grada Umaga od 4. kolovoza 2017., broj 1217*	Odluka predstavničkog tijela o donošenju plana *SI. vjesnik grada Umaga od 18. rujna 2019., broj 1219*
Javna rasprava (datum objave): *Glas Istre, La Voce del popolo od 9. rujna 2017.*	Javni uvid održan: od: 16. listopada 2017. do: 14. studenog 2017. / Ponovni javni uvid održan: od: 16. srpnja 2018. do: 30. srpnja 2018.
Ponovna javna rasprava (datum objave): *Glas Istre od 8. srpnja 2018., La Voce del popolo od 7. srpnja 2018.*	
Počet upravnog tijela odgovornog za provođenje javne rasprave:	Odgovorna osoba za provođenje javne rasprave: *Vladimir Jakovac, dipl.ing.arh.* (ime, prezime i potpis)
Suglasnost na plan prema članku 108. Zakona o prostornom uređenju (Narodne novine br. 153/13, 65/17, 114/18, 33/19)	
broj suglasnosti KLASA: 350-02/18-13/78 URBROJ: 531-06-19-8	datum: 25. travnja 2019.
Pravna osoba koja je izradila plan: **PLAN 21 d.o.o., Prolaz M. K. Kozulić 4, 51000 Rijeka**	PLAN21
Počet pravne osobe koja je izradila plan:	Odgovorna osoba: **BOJAN BILIĆ, dipl.ing.arh.** (ime, prezime i potpis)
Odgovorni voditelj : **BOJAN BILIĆ, dipl.ing.arh. - ovlašteni arhitekt - urbanist**	
Stručni tim u izradi plana: 1. **BOJAN BILIĆ, dipl.ing.arh.** 2. **ANA ĐURĐEK KUGA, dipl.ing.arh.** 3. **ANJA MAGLICA, mag.ing.aedif.** 4. **JANA VEHOVEC, mag.ing.aedif.** 5.	Suradnici: 1. **DALIBOR ČIKOVIĆ, mag.ing.aedif.** 2. **GORAN GRGURIĆ, dipl.ing.el.** 3. **HRVOJE STRČIĆ, dipl.iur.** 4. **SANJA ZLOH, dipl.oec.** 5. **BIA GEC, mag.ing.prosp.arch.**
Počet predstavničkog tijela:	Predsjednik predstavničkog tijela: *dr. Jurica Šiljeg* (ime, prezime i potpis)
Istovjetnost ovog prostornog plana s izvornikom ovjerava: (ime, prezime i potpis)	Pečat nadležnog upravnog tijela: