


TK priključak
Turističke zone ALBERI - turizam
(prema rješenju UPU-a)

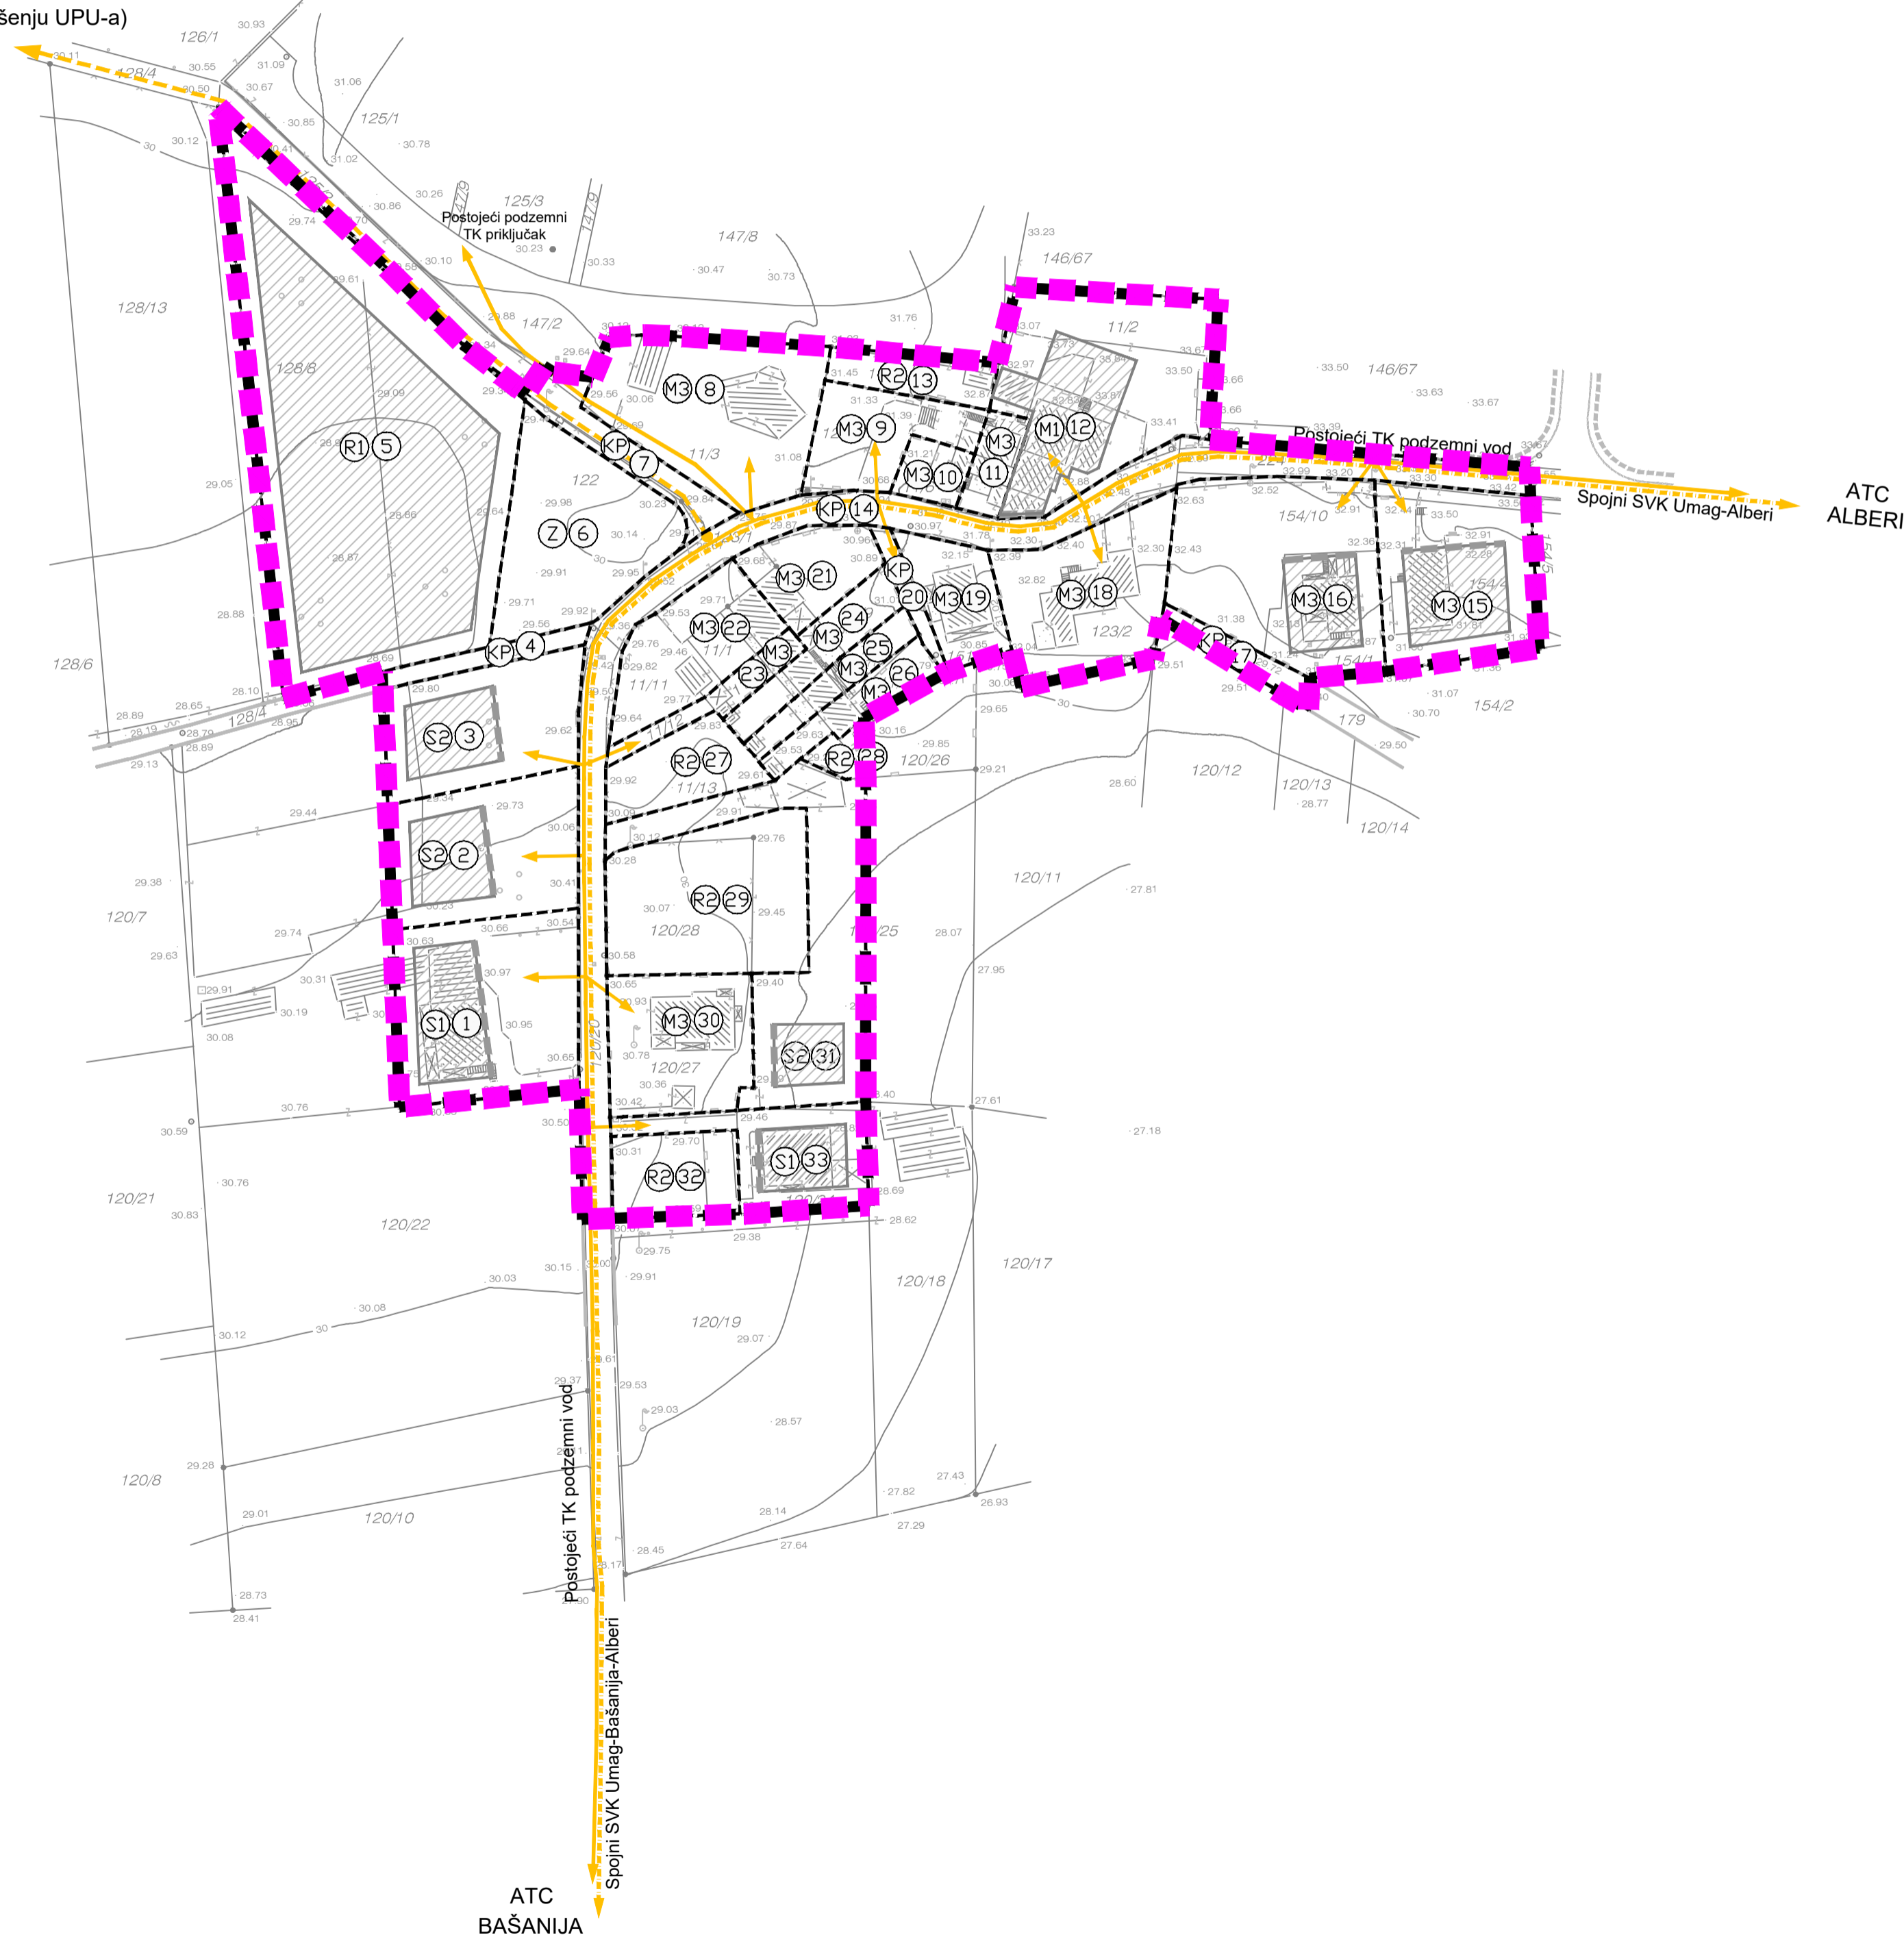

LEGENDA

- OBUHVAT DPU-a KOJI SE STAVLJA IZVAN SNAGE
- OBUHVAT DPU-a
- PLANIRANE PROMETNICE
- PRIKLJUČNE PROMETNICE
- GRANICA GRAĐEVNE ČESTICE

TELEKOMUNIKACIJE


- TK PODZEMNI VOD VIŠE RAZINE - POSTOJEĆE
- TK PODZEMNI KORISNIČKI VOD - POSTOJEĆE
- TK PODZEMNI VOD - PLAN
- TK PRIKLJUČCI - PLAN

UVJETI GRADNJE

- GRADIVI DIO GRAĐEVNE ČESTICE
- OBVEZNI GRAĐEVNI PRAVAC

NAMJENA POVRŠINA

- STAMBENA NAMJENA postojeća izgradnja
- STAMBENA NAMJENA planirana izgradnja - jednoobiteljski objekti
- MJEŠOVITA NAMJENA M1 pretežito stambena, M3 povremeno stanovanje
- ZELENE POVRŠINE Z zaštitne zelene površine, R1 sport, R2 rekreacija

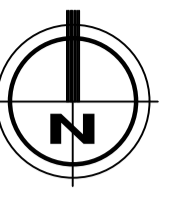

GRAD UMAG
STAVLJANJE IZVAN SNAGE
DETALJNI PLAN UREĐENJA
NASELJA ALBERI
(PRIJEDLOG PLANA ZA JAVNU RASPRAVU)
2. PROMETNA, ULIČNA I KOMUNALNA
INFRASTRUKTURNA MREŽA

Županija: ISTARSKA	
Grad: UMAG	
Naziv prostornog plana: STAVLJANJE IZVAN SNAGE DETALJNI PLAN UREĐENJA NASELJA ALBERI	
Naziv kartografskog prikaza: TELEKOMUNIKACIJE	
Broj kartografskog prikaza: 2.2.	Mjerilo kartografskog prikaza: 1 : 1000
Odluka o izradi plana: Službene novine Grada Umaga br. 8/25,	Odluka o donošenju plana
Javna rasprava (datum objave):	Javni uvid održan:
Pečat tijela odgovornog za provođenje javne rasprave: M.P.	Odgovorna osoba za provođenje javne rasprave:
Pravna osoba koja je izradila plan: ARHEO d.o.o. Božidara Adžije 19, Zagreb	
Pečat pravne osobe koja je izradila plan: M.P.	Direktor: Mario Pezelj, dipl.ing.arh.-ovl. arh. urbanist
Stručni tim u izradi plana: Aron Varga, dipl.ing.arh. - ovlaštenu arhitekt Mario Pezelj, dipl.ing.arh. - ovlaštenu arhitekt urbanist Josip Horvat, dipl. ing. prometa - ovlaštenu ing. Frida Samardžić, mag. ing. arch. Damir Batarelo, dipl. iur. Vesna Pezelj, dipl. sociolog Vera Varga, dipl. biolog Ivan Sović, ing. el.	
Odgovorni voditelj izrade plana:	Mario Pezelj, dipl.ing.arh. - ovlaštenu arhitekt urbanist
Pečat Gradskog vijeća: M.P.	Predsjednik Gradskog vijeća:
Istovjetnost prostornog plana s izvornikom ovjerava:	Pečat nadležnog tijela: M.P.