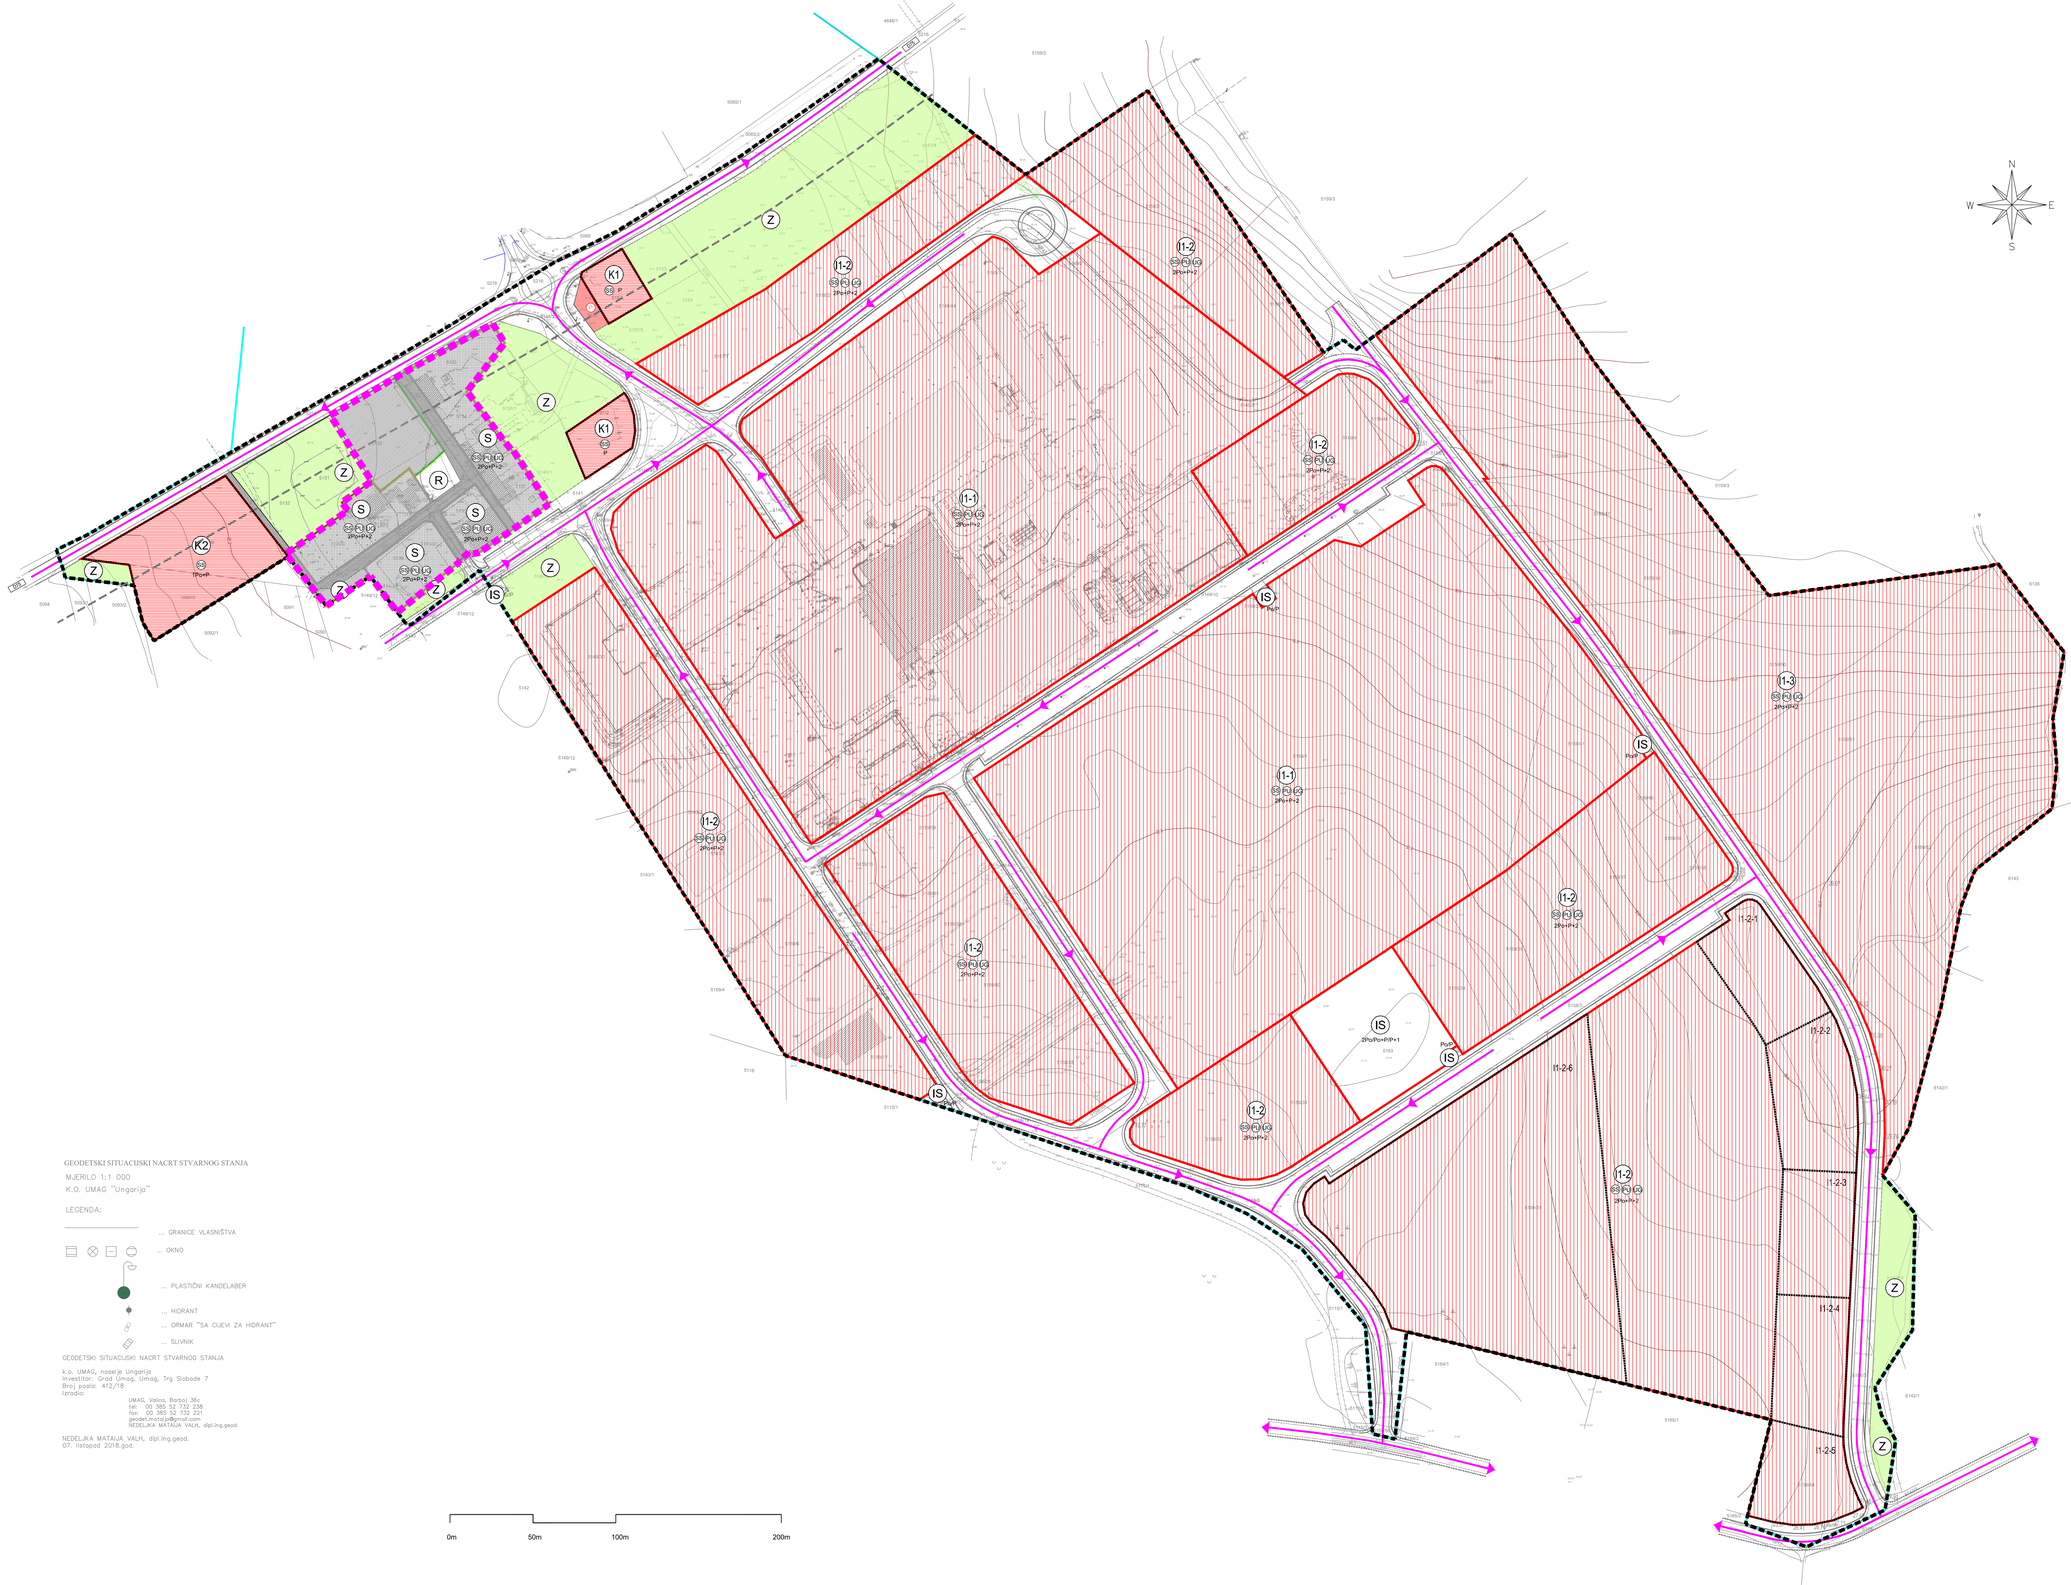

GEODETSKI SITUACIJSKI NACRT STVARNOG STANJA

MJERILO 1:1 000

K.O. UMAG "Ungarija"

LEGENDA:

... GRANICE VLASNIŠTVA

... OKNO

... PLASTIČNI KANDELABER

... HIDRANT

... ORMAR "SA CIJEVI ZA HIDRANT"

... SLIVNIK

GEODETSKI SITUACIJSKI NACRT STVARNOG STANJA

k.o. UMAG, naselje Ungarija
Investitor: Grad Umag, Umag, Trg Slobode 7
Broj posla: 412/18
Izradio:

UMAG, Valica, Barboj 36c
tel: 00 385 52 732 238
fax: 00 385 52 732 221
geodet.matalja@gmail.com
NEDELJKA MATAIJA VALH, dipl.ing.geod.

NEDELJKA MATAIJA VALH, dipl.ing.geod.
07. listopad 2018.god.

OBUHVAT DIJELA UPU-a KOJI SE STAVLJA IZVAN SNAGE

LEGENDA :

GRANICA OBUHVATA URBANISTIČKOG PLANA UREĐENJA

GRANICA IZDVOJENOG GRAĐEVINSKOG PODRUČJA IZVAN NASELJA GOSPODARSKE PROIZVODNE, PRETEŽITO INDUSTRIJSKE NAMJENE UNGARIJA

GRANICA IZDVOJENOG DIJELA GRAĐEVINSKOG PODRUČJA NASELJA UNGARIJA

POVRŠINE ZA RAZVOJ I UREĐENJE:

S — STAMBENA NAMJENA

I1 — GOSPODARSKA NAMJENA- PROIZVODNA
I1 - pretežito industrijska

K1 — GOSPODARSKA NAMJENA- POSLOVNA
K1 - pretežito uslužna

K2 — GOSPODARSKA NAMJENA- POSLOVNA
K2 - pretežito trgovačka

R — REKREACIJSKA NAMJENA

Z — ZAŠTITNA ZELENA POVRŠINA

IS — POVRŠINE INFRASTRUKTURNIH SUSTAVA

PROMETNE POVRŠINE :

KOLNO PJEŠAČKE POVRŠINE

KOLNO PJEŠAČKE POVRŠINE - IZVAN OBUHVATA PLANA

ZAŠTITNI POJAS DRŽAVNE CESTE D75

PJEŠAČKE POVRŠINE

P — PARKIRALIŠTE

NAČIN I UVJETI GRADNJE

STAMBENA NAMJENA

GOSPODARSKA NAMJENA- PROIZVODNA

GOSPODARSKA NAMJENA- POSLOVNA

SAMOSTOJEĆA GRAĐEVINA

POLUUGRAĐENA GRAĐEVINA

UGRAĐENA GRAĐEVINA

GRANICA GRAĐEVNE ČESTICE

I1-2-1 — OZNAKA GRAĐEVNE ČESTICE

2P+P+2 — NAJVEĆI DOPUŠTENI BROJ ETAŽA GRAĐEVINA

MJERE ZA ZAŠTITU OD PRIRODNIH I DRUGIH NESREĆA:

SIRENA JAVNOG UZBUNJIVANJA I OBAVJEŠĆIVANJA GRAĐANA

PUTEVI ZA INTREVENCIJU I PRAVCI EVAKUACIJE

GRAD UMAG

STAVLJANJE IZVAN SNAGE DIJELA URBANISTIČKOG PLANA UREĐENJA PODUZETNIČKO - INDUSTRISKE ZONE UNGARIJA

(PRIJEDLOG PLANA ZA JAVNU RASPRAVU)

4. NAČIN I UVJETI GRADNJE

Županija:	ISTARSKA
Grad:	UMAG
Naziv prostornog plana:	STAVLJANJE IZVAN SNAGE DIJELA URBANISTIČKOG PLANA UREĐENJA PODUZETNIČKO - INDUSTRISKE ZONE UNGARIJA
Naziv kartografskog prikaza:	NAČIN I UVJETI GRADNJE
Broj kartografskog prikaza: 4.	Mjerilo kartografskog prikaza 1 : 1000
Odluka o izradi plana: Službene novine Grada Umaga br. 8/25	Odluka o donošenju plana
Javna rasprava (datum objave):	Javni uvid održan:
Pečat tijela odgovornog za provođenje javne rasprave: M.P.	Odgovorna osoba za provođenje javne rasprave:
Pravna osoba koja je izradila plan:	ARHEO d.o.o. Bobdare Adžije 19, Zagreb
Pečat pravne osobe koja je izradila plan: M.P.	Direktor: Mario Pezelj, dipl.ing.arh.-ovl. arh. urbanist
Stručni tim u izradi plana: Aron Varga, dipl.ing.arh. - ovlašteni arhitekt Mario Pezelj, dipl.ing.arh. - ovlašteni arhitekt urbanist Josip Horvat, dipl. ing. prometa -ovlašteni ing. Frida Šamanšić, mag. ing. arch.	Damir Batarelo, dipl. ur. Vesna Pezelj, dipl. sociolog Vera Varga, dipl. biolog Ivan Sović, ing. el.
Odgovorni voditelj izrade plana:	Mario Pezelj, dipl.ing.arh. - ovlašteni arhitekt urbanist
Pečat Gradskog vijeća: M.P.	Predsjednik Gradskog vijeća:
Istovjetnost prostornog plana s izvornikom ovjerava:	Pečat nadležnog tijela: M.P.