


# DETALJNI PLAN UREĐENJA SEGETA KOD UMAGA

INFRASTRUKTURNI SUSTAVI I MREŽE  
CESTOVNI PROMET - KOLNE I PJEŠAČKE KOMUNIKACIJE

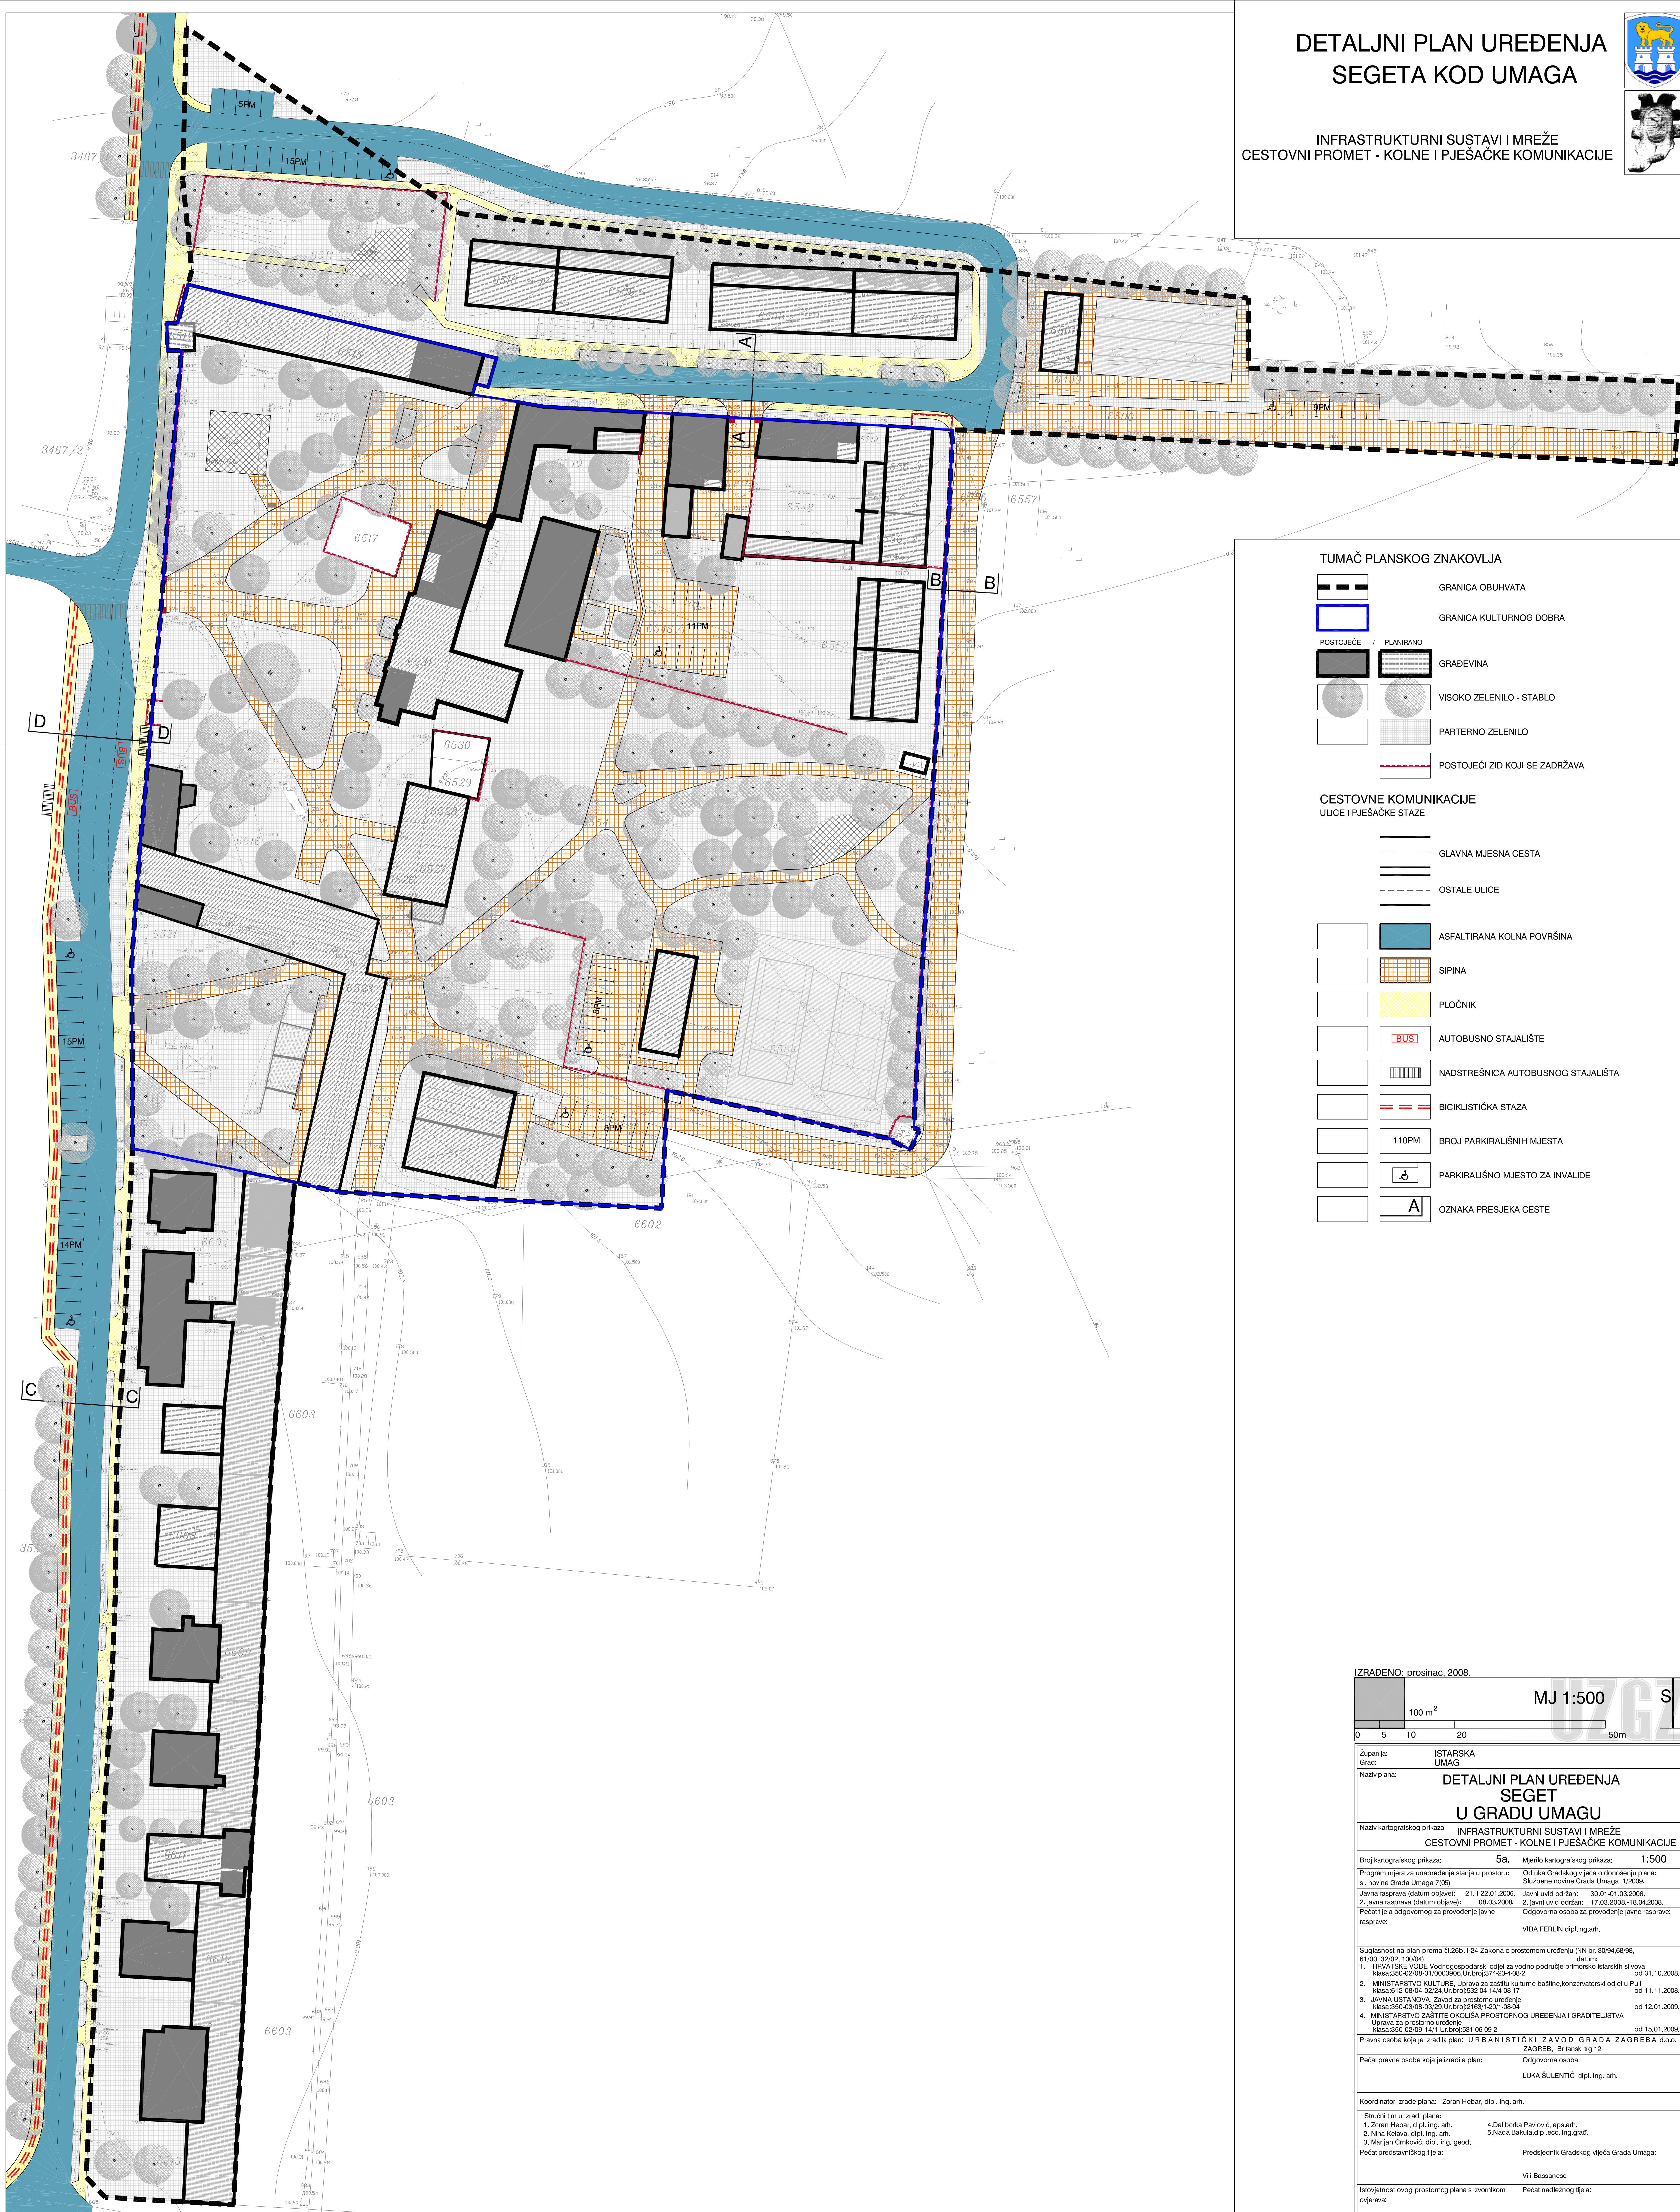

## TUMAČ PLANSKOG ZNAKOVlja

	GRANICA OBUHVATA
	GRANICA KULTURNOG DOBRA
	POSTOJEĆE / PLANIRANO
	GRADEVINA
	VISOKO ZELENILLO - STABLO
	PARTERNO ZELENILLO
	POSTOJEĆI ZID KOJI SE ZADRŽAVA
<b>CESTOVNE KOMUNIKACIJE</b> ULICE I PJEŠAČKE STAZE	
	GLAVNA MJESNA CESTA
	OSTALE ULICE
	ASFALTIрана KOLNA POVRŠINA
	SIPINA
	PLOČNIK
	AUTOBUSNO STAJALIŠTE
	NADSTREŠNICA AUTOBUSNOG STAJALIŠTA
	BICIKLISTIČKA STAZA
	BROJ PARKIRALIŠNIH MJESTA
	PARKIRALIŠNO MJESTO ZA INVALIDE
	OZNAKA PRESJEKA CESTE

IZRAĐENO: prosinac, 2008.



IZRAĐENO: prosinac, 2008.	
<b>MJ 1:500</b>	
0 5 10 20 50m	
Zupanje: <b>ISTARSKA UMAG</b>	
Naziv plana: <b>DETALJNI PLAN UREĐENJA SEGETA U GRADU UMAGU</b>	
Naziv kartografskog prikaza: <b>INFRASTRUKTURNI SUSTAVI I MREŽE CESTOVNI PROMET - KOLNE I PJEŠAČKE KOMUNIKACIJE</b>	
Broj kartografskog prikaza: <b>5a.</b>	Mjerilo kartografskog prikaza: <b>1:500</b>
Program mjera za unapređenje stanja u prostoru: <b>Odluka Gradskog vijeća o donošenju plana: Službene novine Grada Umaga 7(05)</b>	
Javna rasprava (datum objave): <b>21.12.2008.</b>	
Javna rasprava (datum objave): <b>09.03.2008.</b>	
Pečat tijela odgovornog za provođenje javne rasprave: <b>VIDA FERLIN dipl.Ing.arh.</b>	
Suglasnost na plan prema čl.266. i 24 Zakona o prostornom uređenju (NN br. 30/94, 68/98, 61/00, 32/02, 100/04) datum:	
1. Hrvatske Vode: Vodnogospodarski odjel za vodno područje primorskog istarskih slivova klasa:350-02/08-01/0000906.Ur.zbroj:374-23-4-08-2 od 31.10.2008.	
2. Ministarstvo kulture: Uprava za zaštitu kulturne baštine konzervatorski odjel u Puli klasa:350-03/08-03/29.Ur.zbroj:352-04-14-08-17 od 11.11.2008.	
3. Javna ustanova: Zavod za prostorno uređenje klasa:350-03/08-03/29.Ur.zbroj:1631-031-08-04 od 12.01.2009.	
4. Ministarstvo zaštite okoliša, prostornog uređenja i graditeljstva Uprava za prostorno uređenje klasa:350-02/08-141.Ur.zbroj:331-06-09-2 od 15.01.2009.	
Pravna osoba koja je izradila plan: <b>URBANISTIČKI ZAVOD GRADA ZAGREBA d.o.o. ZAGREB, Britanski trg 12</b>	
Pečat pravne osobe koja je izradila plan:	Odgovorna osoba: <b>LUKA SULENTIC dipl. ing. arh.</b>
Koordinator izrade plana: <b>Zoran Hebar, dipl. ing. arh.</b>	
Stručni tim u izradi plana:	
1. Zoran Hebar, dipl. ing. arh.	
2. Nina Kelić, dipl. ing. arh.	
3. Marjan Crnković, dipl. ing. geod.	
4. Daliborka Pavlović, aps.arh.	
5. Nasta Bakula, dipl.pec. ing.grad.	
Pečat predstavničkog tijela:	Predsjednik Gradskog vijeća Grada Umaga:
Istovjetnost ovog prostornog plana s izvornikom odjavat:	VIII Basanese
Pečat nadležnog tijela:	Pečat nadležnog tijela: