


POSEBNA GEODETSKA PODLOGA
Marketi - Umag
MJERILO 1 : 1 000

Br. kat. plana: 42, 47

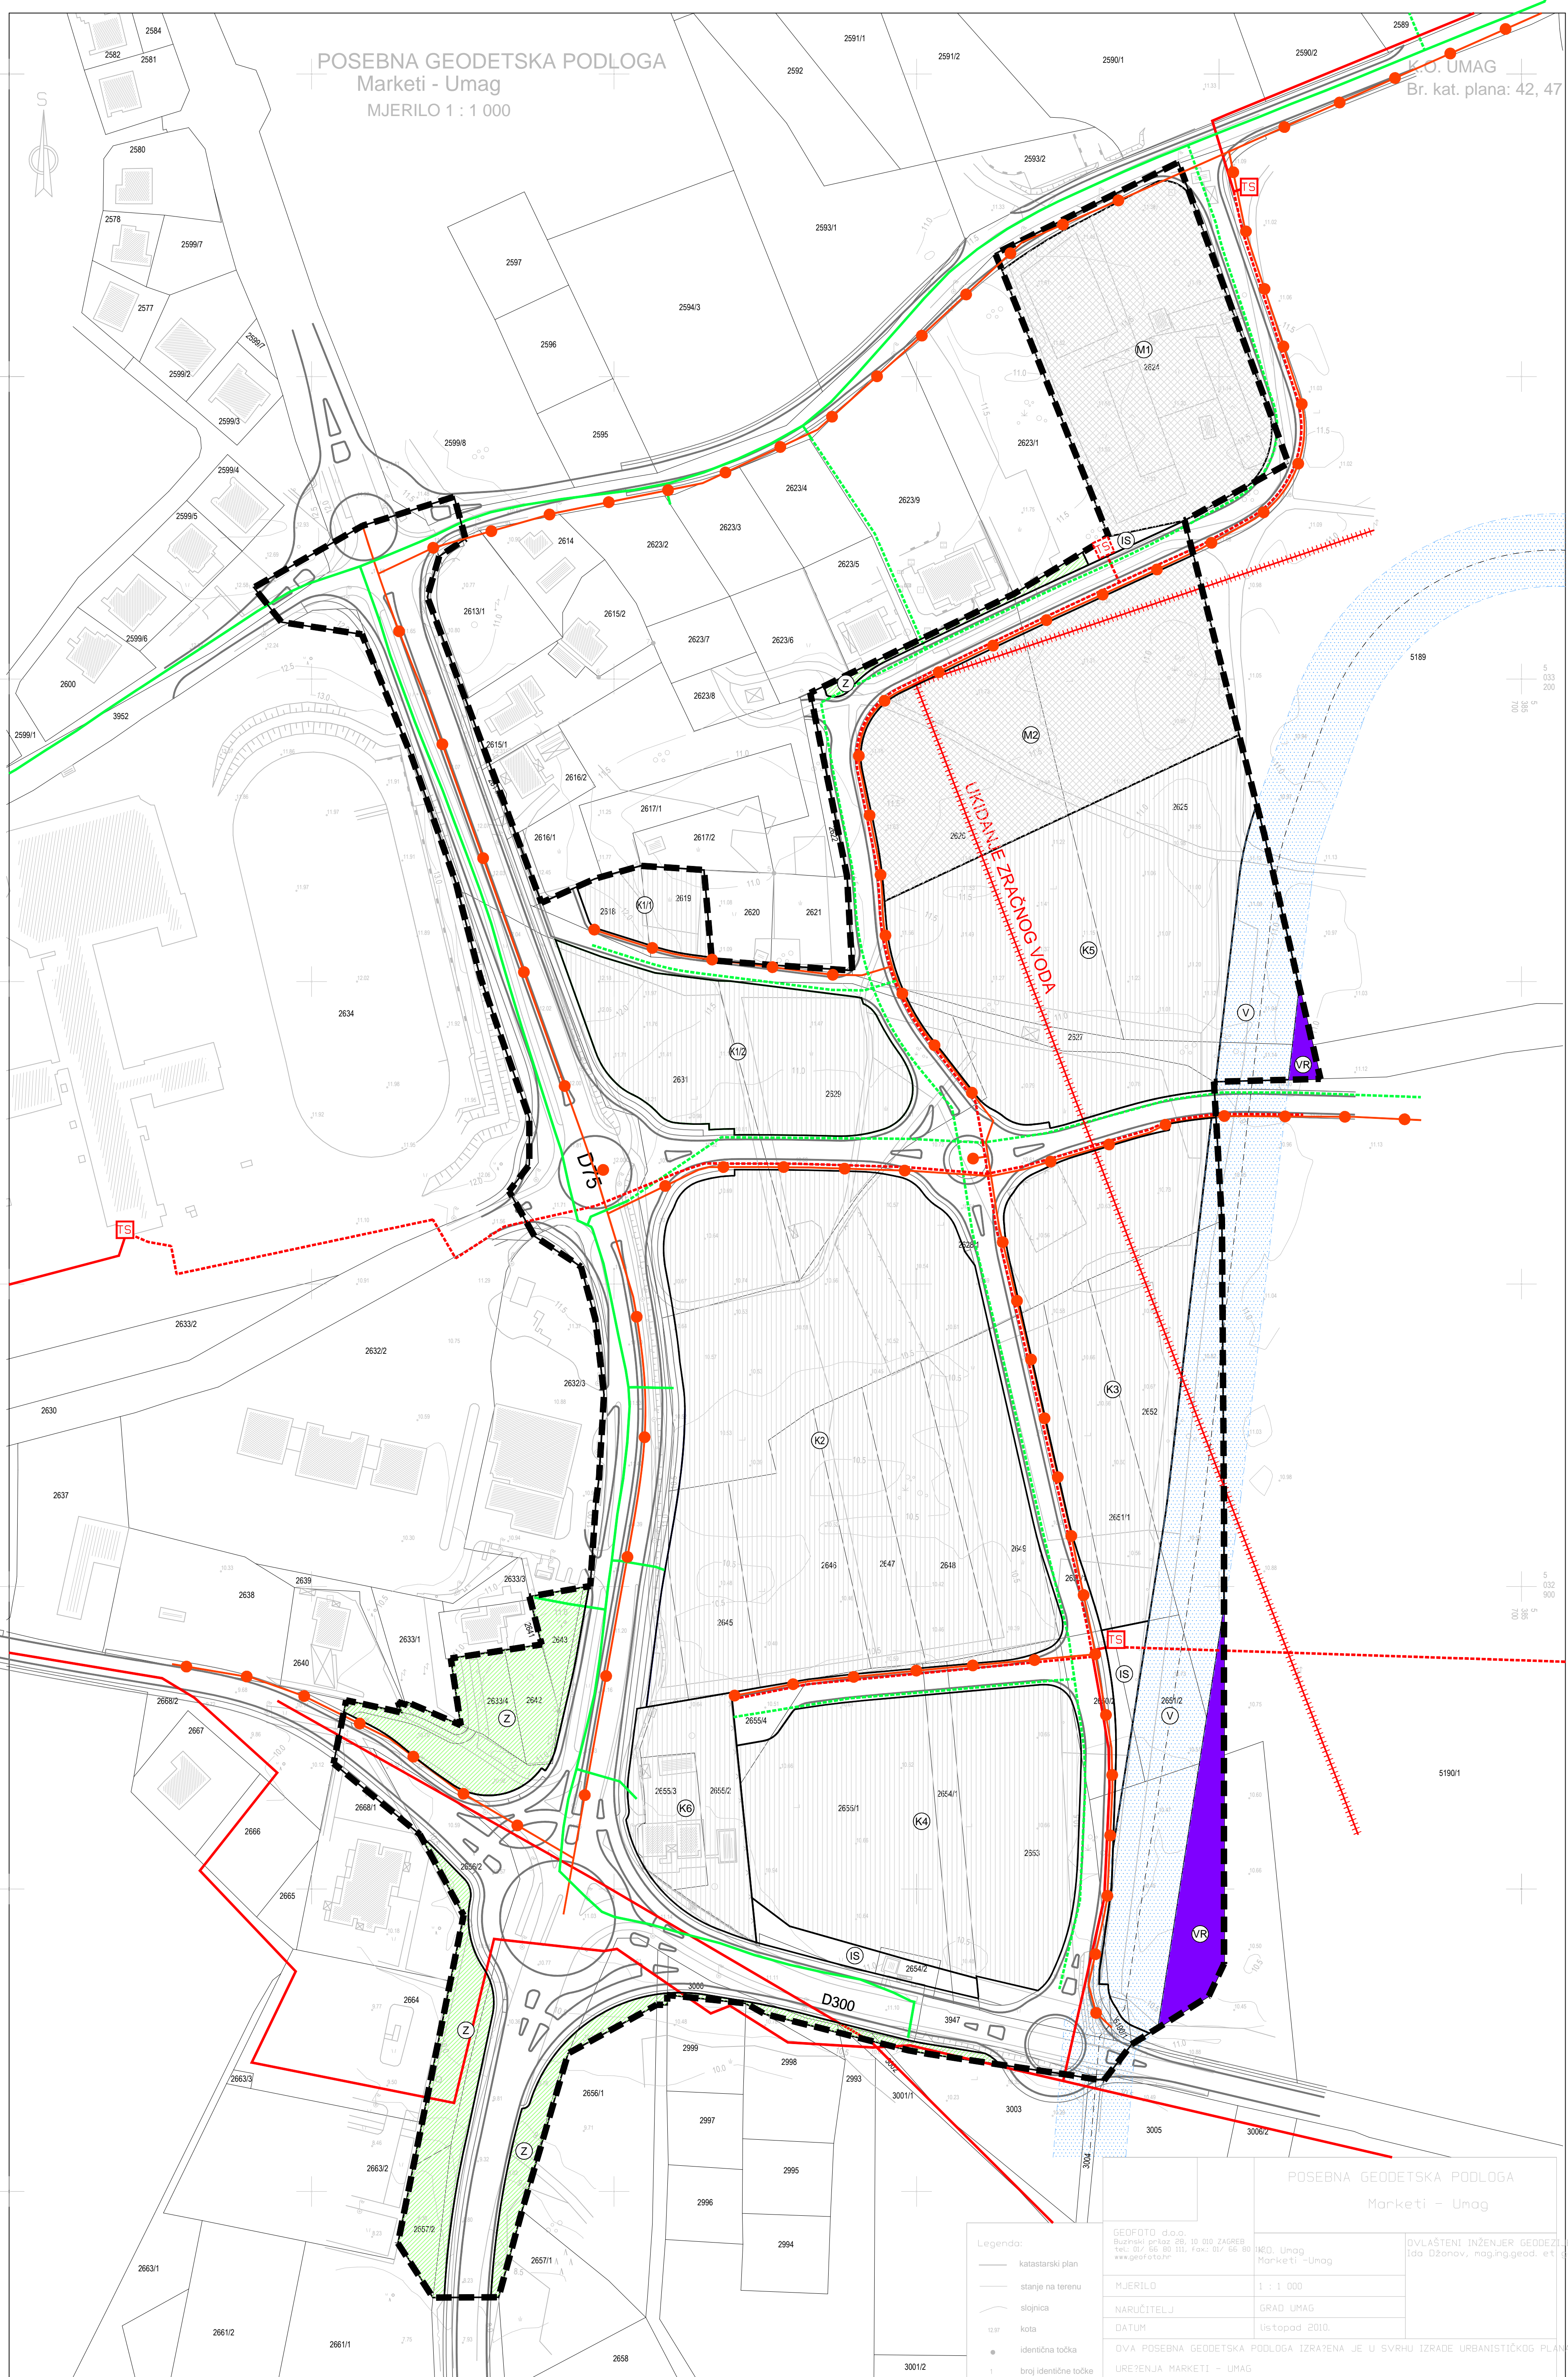

LEGENDA

GRANICE

- GRANICA OBUHVATA PLANA
- GRANICA POVRŠINE POJEDINE NAMJENE UNUTAR OBUHVATA PLANA

POVRŠINE ZA RAZVOJ I UREĐENJE

- MJEŠOVITA NAMJENA
- GOSPODARSKA NAMJENA - POSLOVNA
- ZAŠTITNE ZELENE POVRŠINE
- POVRŠINE INFRASTRUKTURNIH SUSTAVA
- VODNE POVRŠINE - koridor vodotoka
- VODNE POVRŠINE RETENCIJE "ŠPINEL"

PROMET

- RUBNJAK PROMETNE POVRŠINE
- OSTALI ELEMENTI PROMETNE POVRŠINE
- OZNAKA RAZVRSTANE CESTE

ENERGETSKI SUSTAV
ELEKTROOPSKRBA

- DALEKOVOD 10 (20) KV KABEL - POSTOJEĆI
- DALEKOVOD 10 (20) KV KABEL - PLANIRANI
- DALEKOVOD 10 (20) KV ZRAČNI VOD - UKIDANJE
- TRAFOSTANICA - POSTOJEĆA
- TRAFOSTANICA - PLANIRANA
- VOD JAVNE RASVJETE - PLANIRANI

CIJEVNI TRANSPORT PLINA

- PLINOVOD - POSTOJEĆI
- PLINOVOD - PLANIRANI

Županija: ISTARSKA ŽUPANIJA
Grad: GRAD UMAG



Naziv prostornog plana:
**Izmjene i dopune
Urbanističkog plana uređenja "Marketi-Umag"**

Naziv kartografskog prikaza:
**PROMETNA, ULIČNA I KOMUNALNA INFRASTRUKTURNA MREŽA -
ELEKTROOPSKRBA I PLINOOPSKRBA**

Broj kartografskog prikaza: **2.B** Mjerilo kartografskog prikaza: **1 : 1 000**

Oduka predstavničkog tijela o izradi prostornog plana (službeno glasilu): Oduka predstavničkog tijela o donošenju prostornog plana (službeno glasilu):
"Službene novine Grada Umaga", br. 12/17 "Službene novine Grada Umaga", br. 5/18

Javna rasprava (datum objave):
8.01.2018. Javni uvid održan:
od: 16.01.2018.
do: 26.01.2018.

Pečat tijela odgovornog za provođenje javne rasprave: Odgovorna osoba za provođenje javne rasprave (ime, prezime i potpis):
Vladimir Jakovac, dipl.ing.arh.

Suglasnost na prostorni plan prema odredbi članka 108. Zakona o prostornom uređenju ("Narodne novine" br.153/13 i 65/17)
klasa: 350-02/18-13/19 ur.broj: 531-05-01-18-4 datum: 14.03.2018.

Pravna osoba koja je izradila prostorni plan:
Urbis d.o.o.

Pečat pravne osobe koja je izradila prostorni plan: Broj elab: **6925** Odgovorna osoba (ime, prezime i potpis):
Elvis Grgoričić, dipl.ing.stroj.

Odgovorni voditelj izrade nacisa prijedloga prostornog plana: **Boris Petronjević, dipl.ing.arh.**

Stručni tim u izradi prostornog plana: **Boris Petronjević, dipl.ing.arh.
Marin Velić, mag.ing.aedif.
Smiljka Mamula, dipl.ing.el.
Suzana Brnabić, arh. teh.**

Pečat predstavničkog tijela: Predsjednik predstavničkog tijela (ime, prezime i potpis):
dr. Jurica Šiljeg

Istovjetnost ovog prostornog plana s izvornikom ovjerava (ime, prezime i potpis): Pečat nadležnog tijela:

POSEBNA GEODETSKA PODLOGA
Marketi - Umag

Legenda:
— katastarski plan
— stanje na terenu
— sigznica
— kota
• identična točka
1 broj identične točke

GEODOTO d.o.o.
Buzinskih grlova 20b, 10 000 ZAGREB
T: 01 42 80 111, F: 01 42 80 88 88
www.geodoto.hr

MJERILO: 1 : 1 000

NARUČITELJ: GRAD UMAG
DATUM: listopad 2010.

DVA POSEBNA GEODETSKA PODLOGA IZRAĐENA JE U SVRHU IZRADJE URBANISTIČKOG PLANA UREĐENJA MARKETI - UMAG

Urbis d.o.o.
M: Umag
Horvatići - Umag

OVLAŠTENI INŽENJER GEODEZIJE
Isto Džonov, mag.ing.geod. et. inženj.

