


POSEBNA GEODETSKA PODLOGA
Marketi - Umag
MJERILO 1 : 1 000

POS. UMAG
Br. kat. plana: 42, 47

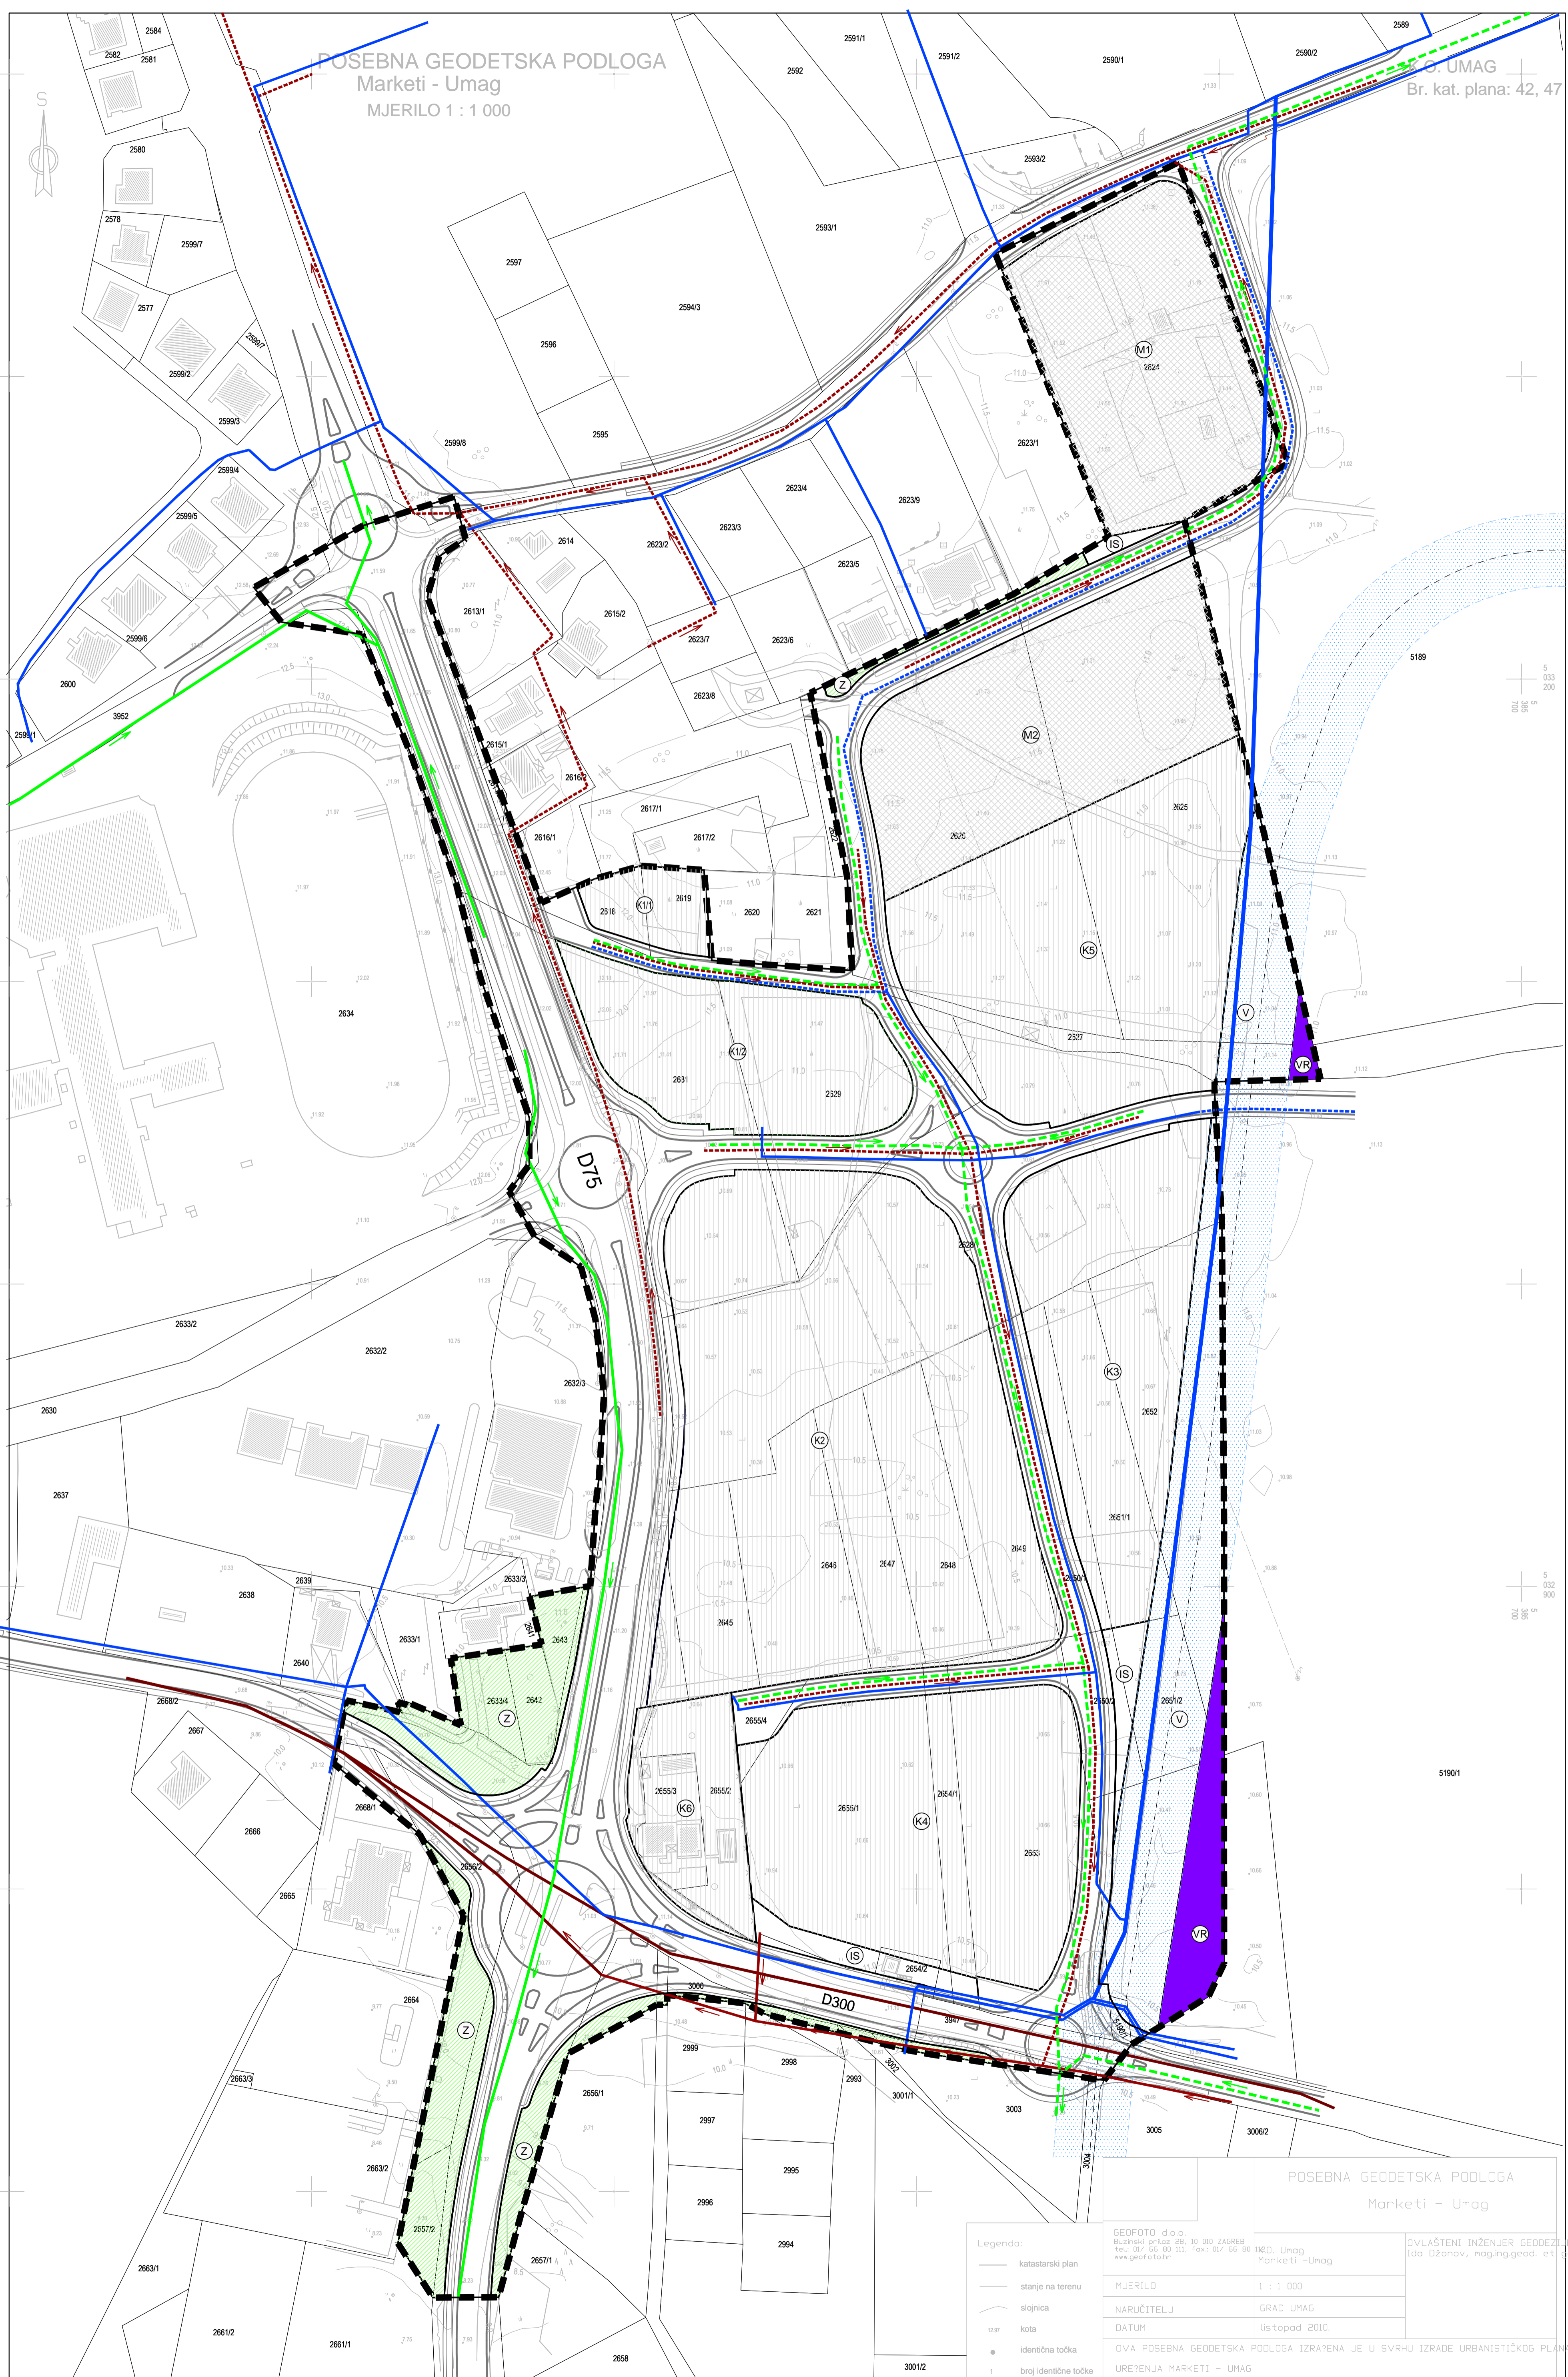

LEGENDA

GRANICE

- GRANICA OBUHVATA PLANA
- GRANICA POVRŠINE POJEDINE NAMJENE UNUTAR OBUHVATA PLANA

POVRŠINE ZA RAZVOJ I UREĐENJE

- MJEŠOVITA NAMJENA
- GOSPODARSKA NAMJENA - POSLOVNA
- ZAŠTITNE ZELENE POVRŠINE
- POVRŠINE INFRASTRUKTURNIH SUSTAVA
- VODNE POVRŠINE - koridor vodotoka
- VODNE POVRŠINE RETENCIJE "ŠPINEL"

PROMET

- RUBNJAK PROMETNE POVRŠINE
- OSTALI ELEMENTI PROMETNE POVRŠINE
- OZNAKA RAZVRSTANE CESTE

VODNOGOSPODARSKI SUSTAV

VODOOPSKRBA

- MAGISTRALNI VODOOPSKRBNI CJEVOVOD - POSTOJEĆI
- VODOOPSKRBNI CJEVOVOD - POSTOJEĆI
- VODOOPSKRBNI CJEVOVOD - PLANIRANI

ODVODNJA OTPADNIH VODA

- CJEVOVOD SANITARNE ODVODNJE - POSTOJEĆI
- CJEVOVOD SANITARNE ODVODNJE - PLANIRANI
- CJEVOVOD OBORINSKE ODVODNJE - POSTOJEĆI
- CJEVOVOD OBORINSKE ODVODNJE - PLANIRANI
- SMJER ODVODNJE

Županija: ISTARSKA ŽUPANIJA
Grad: GRAD UMAG



Naziv prostornog plana:
**Izmjene i dopune
Urbanističkog plana uređenja "Marketi-Umag"**

Naziv kartografskog prikaza:
**PROMETNA, ULIČNA I KOMUNALNA INFRASTRUKTURNA MREŽA -
VODOOPSKRBA, ODVODNJA I UREĐENJE VODA**

Broj kartografskog prikaza: **2.C** Mjerilo kartografskog prikaza: **1 : 1 000**

Odluka predstavničkog tijela o izradi prostornog plana (službeno glasilu): Odluka predstavničkog tijela o donošenju prostornog plana (službeno glasilu):
"Službene novine Grada Umaga", br. 12/17 "Službene novine Grada Umaga", br. 5/18

Javna rasprava (datum objave): 8.01.2018. Javni uvid održan od: 16.01.2018. do: 26.01.2018.

Pečat tijela odgovornog za provođenje javne rasprave: Vladimír Jakovac, dipl.ing.arh.

Suglasnost na prostorni plan prema odredbi članka 108. Zakona o prostornom uređenju ("Narodne novine" br.153/13 i 65/17)
klasa: 350-02/18-13/19 ur.broj: 531-05-01-18-4 datum: 14.03.2018.

Pravna osoba koja je izradila prostorni plan:
Urbis d.o.o.

Pečat pravne osobe koja je izradila prostorni plan: Broj elab. 6925
Odgovorna osoba (ime, prezime i potpis): Elvis Grgorić, dipl.ing.stroj.

Odgovorni voditelj izrade nacisa prijedloga prostornog plana: Boris Petronjević, dipl.ing.arh.

Stručni tim u izradi prostornog plana: Boris Petronjević, dipl.ing.arh.
Marin Velić, mag.ing.aedif.
Suzana Brnabić, arh. teh.

Pečat predstavničkog tijela: Predsjednik predstavničkog tijela (ime, prezime i potpis):
dr. Jurica Šiljeg

Istovjetnost ovog prostornog plana s izvornikom ovjerava (ime, prezime i potpis): Pečat nadležnog tijela:

Legenda:
— katastarski plan
— stanje na terenu
— sigznica
— kota
• identična točka
1 broj identične točke

POSEBNA GEODETSKA PODLOGA
Marketi - Umag
MJERILO 1 : 1 000
NARUČITELJ: GRAD UMAG
DATUM: Listopad 2010.
OVA POSEBNA GEODETSKA PODLOGA IZRAĐENA JE U SVRHU IZRADJE URBANISTIČKOG PLANA UREĐENJA MARKETI - UMAG

POS. UMAG
Br. kat. plana: 42, 47
POS. UMAG
Br. kat. plana: 42, 47

