


POSEBNA GEODETSKA PODLOGA
Marketi - Umag
MJERILO 1 : 1 000

K.O. UMAG
Br. kat. plana: 42, 47

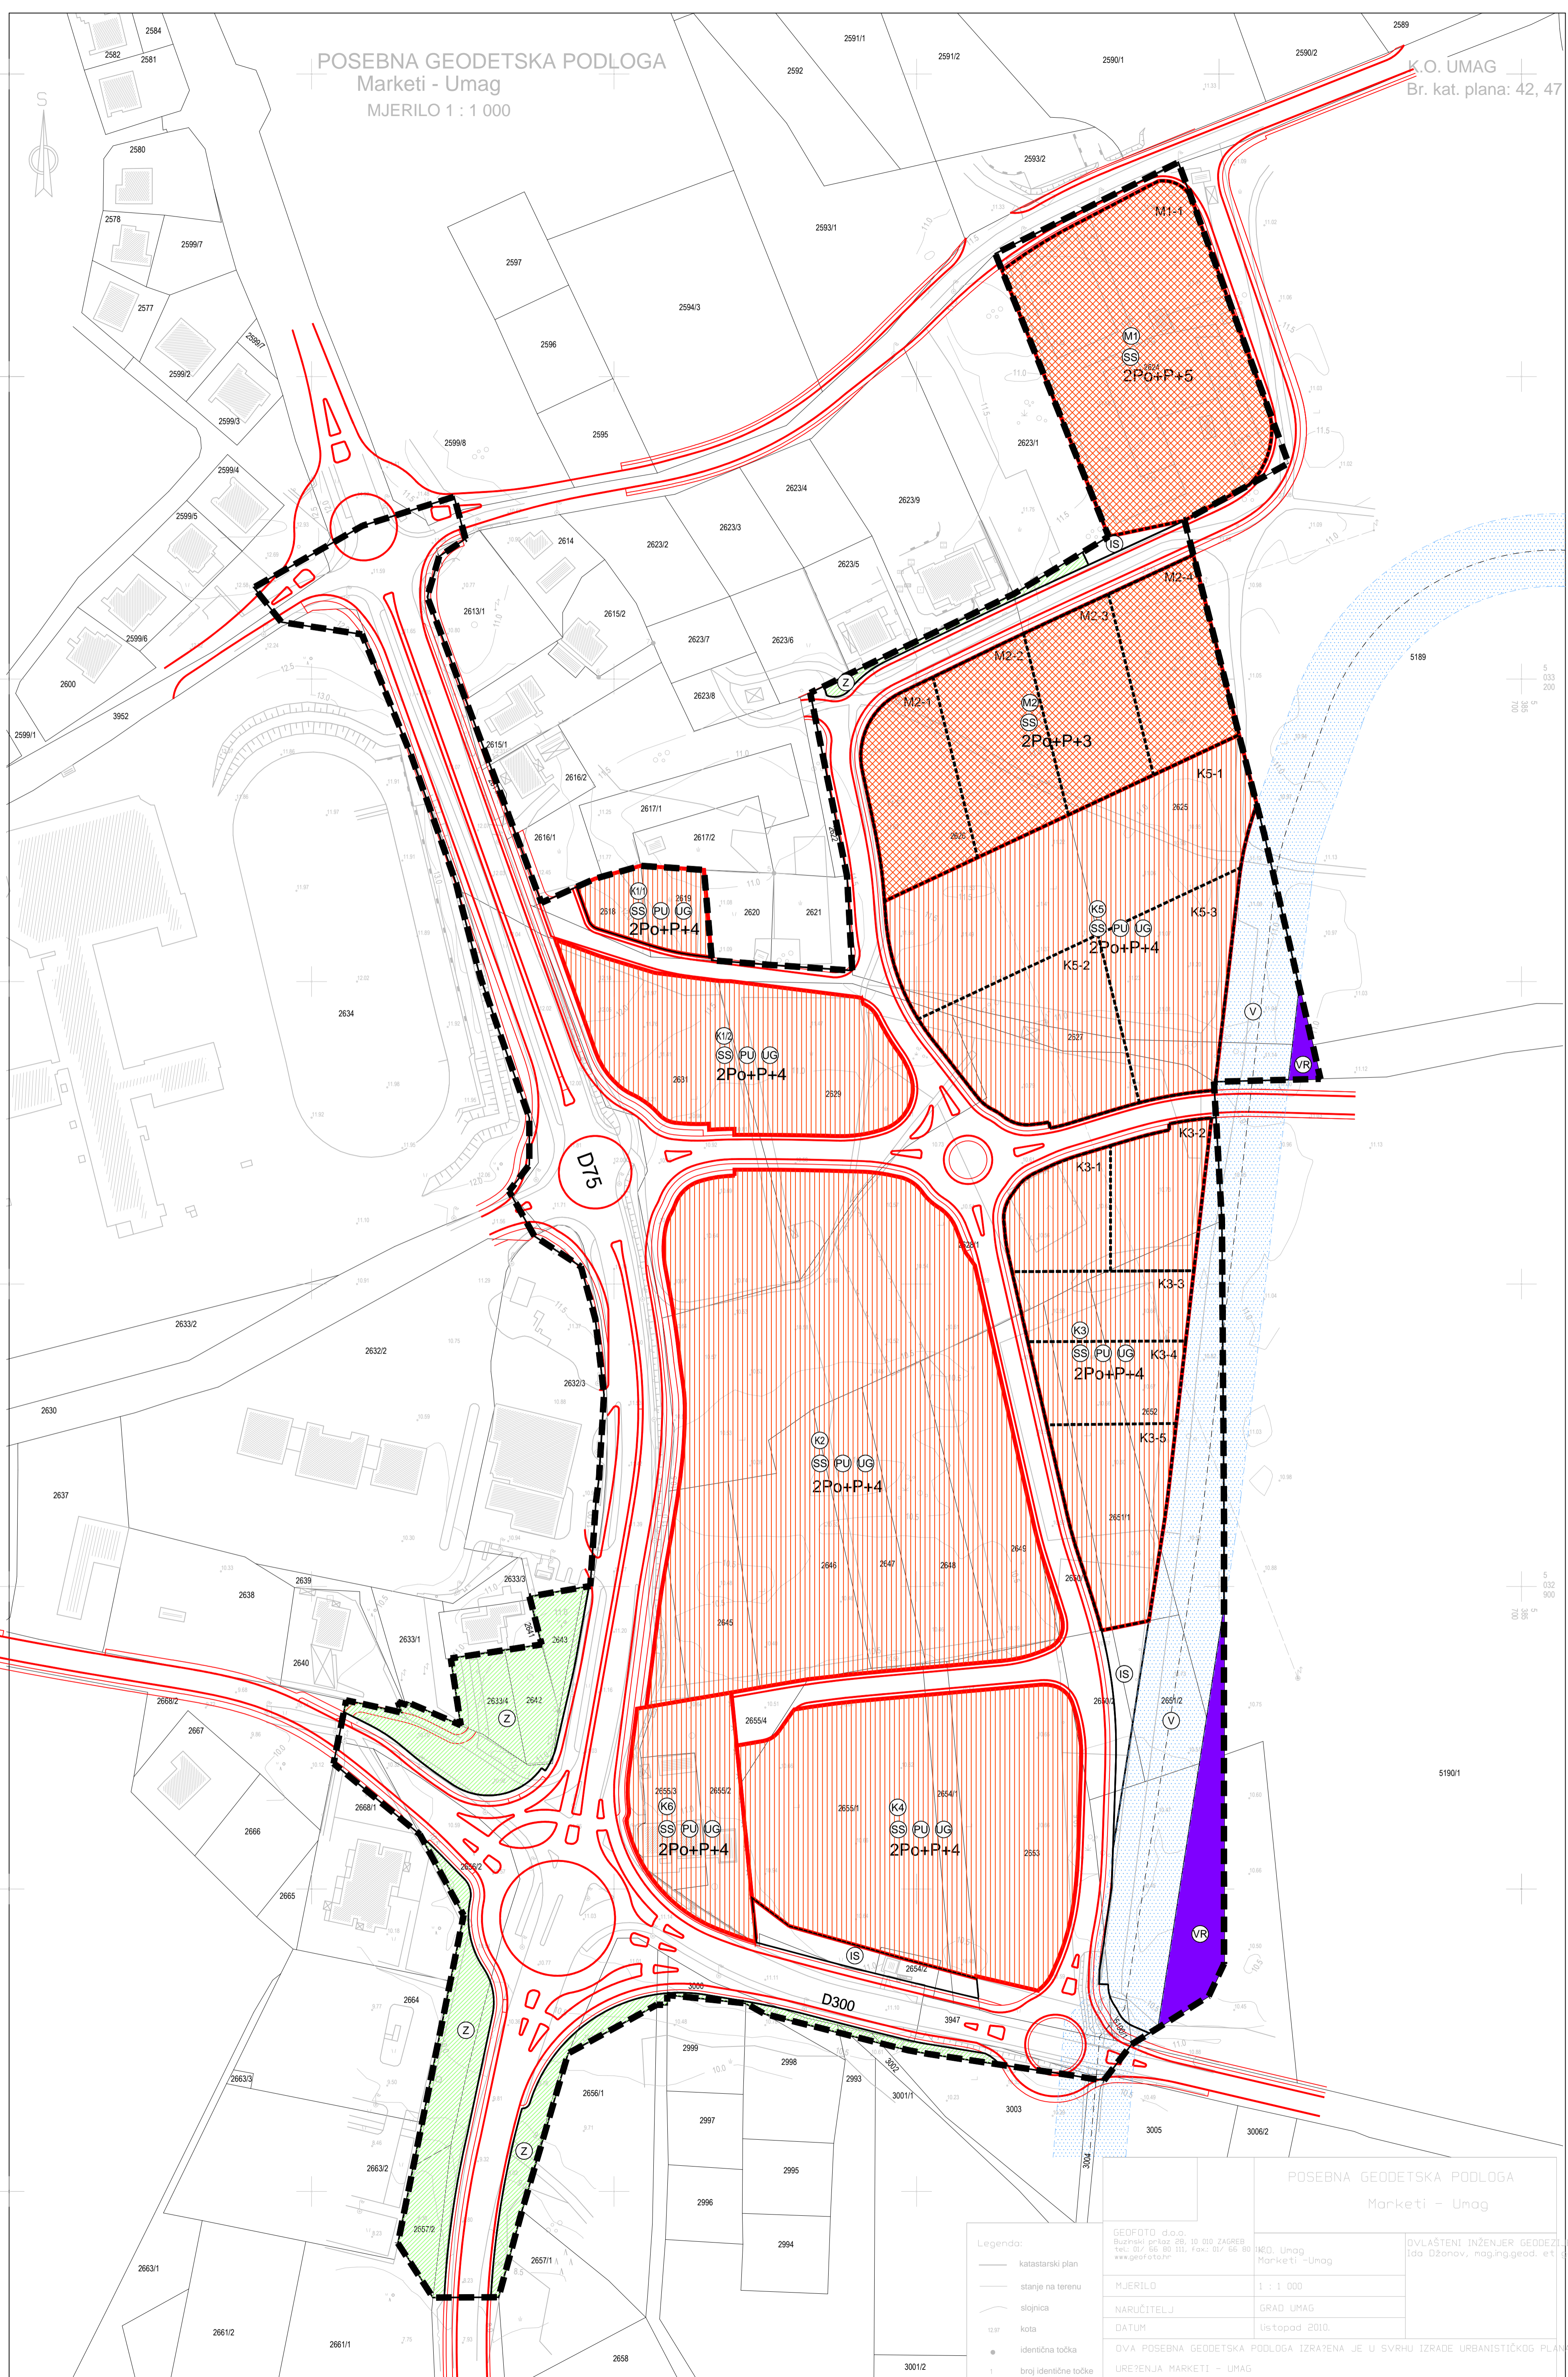

LEGENDA
GRANICE

- GRANICA OBUHVATA PLANA
- GRANICA POVRŠINE POJEDINE NAMJENE UNUTAR OBUHVATA PLANA

POVRŠINE ZA RAZVOJ I UREĐENJE

- MJEŠOVITA NAMJENA
- GOSPODARSKA NAMJENA - POSLOVNA
- ZAŠTITNE ZELENE POVRŠINE
- POVRŠINE INFRASTRUKTURNIH SUSTAVA
- VODNE POVRŠINE - koridor vodotoka
- VODNE POVRŠINE RETENCIJE "ŠPINEL"

PROMET

- RUBNJAK PROMETNE POVRŠINE
- OSTALI ELEMENTI PROMETNE POVRŠINE
- OZNAKA RAZVRSTANE CESTE

NAČIN I UVJETI GRADNJE

- SAMOSTOJEĆA GRAĐEVINA
- POLUUGRAĐENA GRAĐEVINA
- UGRAĐENA GRAĐEVINA
- OZNAKA GRAĐEVNE ČESTICE
- GRANICA GRAĐEVNE ČESTICE
- NAJVEĆI DOZVOLJENI BROJ ETAŽA GRAĐEVINA

Županija: **ISTARSKA ŽUPANIJA**
Grad: **GRAD UMAG**



Naziv prostornog plana: **Izmjene i dopune Urbanističkog plana uređenja "Marketi-Umag"**

Naziv kartografskog prikaza: **NAČIN I UVJETI GRADNJE**

Broj kartografskog prikaza: **5.** Mjerilo kartografskog prikaza: **1 : 1 000**

Odluka predstavničkog tijela o izradi prostornog plana (službeno glasilu): Odluka predstavničkog tijela o donošenju prostornog plana (službeno glasilu):
"Službene novine Grada Umaga", br. 12/17 "Službene novine Grada Umaga", br. 5/18

Javna rasprava (datum objave): **8.01.2018.** Javni uvid održan od: **16.01.2018.** do: **26.01.2018.**

Pečat tijela odgovornog za provođenje javne rasprave: **Vladimir Jakovac, dipl.ing.arh.**

Suglasnost na prostorni plan prema odredbi članka 108. Zakona o prostornom uređenju ("Narodne novine" br.153/13 i 65/17)
klasa: **350-02/18-13/19** ur.broj: **531-05-01-18-4** datum: **14.03.2018.**

Pravna osoba koja je izradila prostorni plan: **Urbis d.o.o.**

Pečat pravne osobe koja je izradila prostorni plan: **Urbis d.o.o.** Broj elab: **6925** Odgovorna osoba (ime, prezime i potpis): **Elvis Grgoričić, dipl.ing.stroj.**

Odgovorni voditelj izrade nacisa prijedloga prostornog plana: **Boris Petronjević, dipl.ing.arh.**

Stručni tim u izradi prostornog plana: **Boris Petronjević, dipl.ing.arh.**
Marin Velić, mag.ing.aedif.
Suzana Brnabić, arh. teh.

Pečat predstavničkog tijela: **Umag** Predsjednik predstavničkog tijela (ime, prezime i potpis): **dr. Jurica Šiljeg**

Istovjetnost ovog prostornog plana s izvornikom ovjerava (ime, prezime i potpis): **Urbis d.o.o.** Pečat nadležnog tijela:

Legenda: katastarski plan stanje na terenu sigznica kota identična točka broj identične točke	GEODOTO d.o.o. Buzinskih grlova 20B, 10 000 ZAGREB Tel: 01 42 80 103, Fax: 01 42 80 80 www.geodoto.hr	MEO Umag Markete 11 - Umag	Ovlašteni inženjer geodetske struke Ido Džonov, mag.ing.geod. et. inženj.
	MJERILO 1 : 1 000	NARUČITELJ GRAD UMAG	DATUM listopad 2018.

