

INVESTITOR:	GRAD UMAG, G. Garibaldi 6, 52 470 Umag, OIB: 84097228497
NARUČITELJ:	CPK d.d., Podružnica Istra, Rizzijeva 34, 52 100 Pula OIB: 38515954065
GRAĐEVINA:	PRIVREMENA REGULACIJA PROMETA ZA POTREBE IZVOĐENJA RADOVA NA LOKACIJI KOMUNELA, UMAG (FAZA 4)
LOKACIJA:	k.o. Umag
RAZINA RAZRADE:	PROMETNO RJEŠENJE
STRUKOVNA ODREDNICA:	PROMETNI ELABORAT
BROJ PROJEKTA:	07-02/23

PROMETNI ELABORAT

PRIVREMENA REGULACIJA PROMETA ZA POTREBE IZVOĐENJA RADOVA NA LOKACIJI KOMUNELA, UMAG (FAZA 4)

Projektant: Ivan Celija, dipl. ing. građ.

Direktor: Ivan Celija, dipl. ing. građ.

SADRŽAJ:

I OPĆI DIO PROJEKTNE DOKUMENTACIJE

1. Sadržaj
2. Popis projektanata i suradnika
3. Registracija poduzeća
4. Rješenje o upisu u imenik ovlaštenih inženjera
5. Izjava sukladnosti

II TEHNIČKI DIO DOKUMENTACIJE

Tekstualni dio:

1. Tehnički opis
2. Popis znakova potrebnih za uvođenje nove organizacije prometa

Nacrtni dio:

- | | |
|---|----------|
| 1. Pregledna situacija – lokacija izvođenja radova | M 1:2000 |
| 2. Situacija – postojeća prometna signalizacija – list 1 | M 1:1000 |
| 3. Situacija – postojeća prometna signalizacija – list 2 | M 1:1000 |
| 4. Situacija – privremena regulacija prometa – list 1 | M 1:1000 |
| 5. Situacija – privremena regulacija prometa – list 2 | M 1:1000 |
| 6. Situacija – privremena regulacija prometa – list 3 | M 1:1000 |
| 7. Upute za postavljanje prometnih znakova | M 1:- |
| 8. Detalj oznaka na kolniku za privremeno stajalište autobusa | M 1:- |

INVESTITOR:	GRAD UMAG, G. Garibaldi 6, 52 470 Umag, OIB: 84097228497
NARUČITELJ:	CPK d.d., Podružnica Istra, Rizzijeva 34, 52 100 Pula OIB: 38515954065
GRAĐEVINA:	PRIVREMENA REGULACIJA PROMETA ZA POTREBE IZVOĐENJA RADOVA NA LOKACIJI KOMUNELA, UMAG (FAZA 4)
LOKACIJA:	k.o. Umag
RAZINA RAZRADE:	PROMETNO RJEŠENJE
STRUKOVNA ODREDNICA:	PROMETNI ELABORAT
BROJ PROJEKTA:	07-02/23

I OPĆI DIO PROJEKTNE DOKUMENTACIJE

INVESTITOR: GRAD UMAG, G. Garibaldi 6, 52 470 Umag,
OIB: 84097228497

NARUČITELJ: CPK d.d., Podružnica Istra, Rizzijeva 34, 52 100 Pula
OIB: 38515954065

GRAĐEVINA: PRIVREMENA REGULACIJA PROMETA ZA POTREBE IZVOĐENJA RADOVA
NA LOKACIJI KOMUNELA, UMAG (FAZA 4)

LOKACIJA: k.o. Umag

RAZINA RAZRADE: PROMETNO RJEŠENJE

STRUKOVNA ODREDNICA: PROMETNI ELABORAT

BROJ PROJEKTA: 07-02/23

POPIS PROJEKTANATA I SURADNIKA NA IZRADI PROJEKTA

POPIS PROJEKTANATA:

Ivan Celija, dipl.ing.građ.

HRVATSKA KOMORA INŽENJERA GRAĐEVINARSTVA

Ivan Celija
dipl. ing. građ.

Ovlašteni inženjer građevinarstva



G 5217

POPIS SURADNIKA:

Barbara Jurič, mag.ing.aedif.

Direktor:
Ivan Celija, dipl.ing.građ.



REPUBLIKA HRVATSKA
JAVNI BILJEŽNIK
Kopić Nansi
Pula, Anticova 9/I

IZVADAK IZ SUDSKOG REGISTRA

SUBJEKT UPISA

MBS:

040273763

OIB:

44487646907

TVRTKA:

- 1 INŽENJERI ÖHLINGER I PARTNER d.o.o. za gradnju
- 1 INŽENJERI ÖHLINGER I PARTNER d.o.o.

SJEDIŠTE/ADRESA:

- 2 Pula (Grad Pula - Pola)
Prilaz Cerella 14

PRAVNI OBLIK:

- 1 društvo s ograničenom odgovornošću

PREDMET POSLOVANJA:

- 1 * - stručni poslovi prostornog uređenja
- 1 * - projektiranje, građenje, uporaba i uklanjanje građevina
- 1 * - nadzor nad gradnjom
- 1 * - poslovi upravljanja nekretninom i održavanje nekretnina
- 1 * - izrada parcelacijskih i drugih geodetskih elaborata katastra zemljišta
- 1 * - izrada parcelacijskih i drugih geodetskih elaborata katastra nekretnina
- 1 * - izrada parcelacijskih i drugih geodetskih elaborata za potrebe pojedinačnog prevodenja katastarskih čestica katastra zemljišta u katastarske čestice katastra nekretnina
- 1 * - izrada elaborata katastra vodova i stručne geodetske poslove za potrebe pružanja geodetskih usluga
- 1 * - izrada posebnih geodetskih podloga za potrebe izrade dokumenata i akata prostornog uređenja
- 1 * - izrada posebnih geodetskih podloga za potrebe projektiranja
- 1 * - izrada geodetskih elaborata stanja građevine prije rekonstrukcije
- 1 * - izrada geodetskog projekta
- 1 * - iskolčenje građevina i izrada elaborata iskolčenja građevine
- 1 * - izrada geodetskog situacijskog nacрта izgrađene građevine
- 1 * - geodetsko praćenje građevine u gradnji i izrada elaborata geodetskog praćenja
- 1 * - praćenje pomaka građevine u njezinom održavanju i izrada elaborata geodetskog praćenja
- 1 * - izrada posebnih geodetskih podloga za zaštićena i štitićena područja

OSNIVAČI/ČLANOVI DRUŠTVA:

Otisnuto: 2016-03-03 10:18:09
Podaci od: 2016-03-03 02:25:42

D004
Stranica: 1 od 3

REPUBLIKA HRVATSKA
JAVNI BILJEŽNIK
Kopić Nansi
Pula, Anticova 9/I

IZVADAK IZ SUDSKOG REGISTRA

SUBJEKT UPISA

OSNIVAČI/ČLANOVI DRUŠTVA:

- 4 Petra Nikolić Celiya, OIB: 18679773651
Pula, Prilaz Cerella 14
- 4 - član društva
- 4 Ivan Celiya, OIB: 41743565788
Pula, Prilaz Cerella 14
- 4 - član društva

OSOBE OVLAŠTENE ZA ZASTUPANJE:

- 3 Petra Nikolić Celiya, OIB: 18679773651
Pula, Prilaz Cerella 14
- 2 - član uprave
- 2 - zastupa samostalno i pojedinačno
- 2 - imenovana članom uprave odlukom članova društva od
18.11.2011.g.
- 4 Ivan Celiya, OIB: 41743565788
Pula, Prilaz Cerella 14
- 4 - član uprave
- 4 - zastupa Društvo samostalno i pojedinačno
- 4 - imenovan Odlukom od 25.11.2015.g.

TEMELJNI KAPITAL:

- 1 20.000,00 kuna

PRAVNI ODNOSI:

Osnivački akt:

- 1 Društveni ugovor o osnivanju društva sklopljen je 18. lipnja 2011. godine.
- 2 Odlukom članova društva od 18.11.2011. godine izmijenjen je Društveni ugovor od 18.06.2011. godine i to odredba čl.2. o sjedištu društva.
Pročišćeni tekst Ugovora od 18.11.2011. godine dostavljen je u zbirku isprava.
- 4 Društveni ugovor o osnivanju društva s ograničenom odgovornošću od dana 18.11.2011. godine koji je izmijenjen Odlukom o promjeni članova društva i izmjeni Društvenog ugovora o osnivanju društva s ograničenom odgovornošću od dana 25.11.2015. godine i to: odredbe članka 1. (prvog) odredbe o članovima društva, odredbe članka 2. (drugog) na način da su nadodane odredbe o poslovnoj adresi društva, odredbe članka 4. (četvrtog) odredbe o temeljnom kapitalu i ulogu za preuzete poslovne udjele, odredbe članka 7. (sedmog) odredbe o poslovnim udjelima, odredbe članka 9. (devetog) odredbe o pravu prvokupa.
Potpuni tekst Društvenog ugovora o osnivanju društva s ograničenom odgovornošću od 25.11.2015. godine dostavljen je u zbirku isprava.

FINANCIJSKA IZVJEŠĆA:

	Predano	God.	Za razdoblje	Vrsta izvještaja
eu	09.03.15	2014	01.01.14 - 31.12.14	GFI-POD izvještaj

REPUBLIKA HRVATSKA
JAVNI BILJEŽNIK
Kopić Nansi
Pula, Anticova 9/I

IZVADAK IZ SUDSKOG REGISTRA

SUBJEKT UPISA

Upise u glavnu knjigu proveli su:

RBU Tt	Datum	Naziv suda
0001 Tt-11/2916-3	30.06.2011	Trgovački sud u Rijeci Stalna služba u Pazinu
0002 Tt-11/7722-2	24.11.2011	Trgovački sud u Rijeci Stalna služba u Pazinu
0003 Tt-12/5226-2	12.09.2012	Trgovački sud u Rijeci Stalna služba u Pazinu
0004 Tt-15/6850-6	25.02.2016	Trgovački sud u Pazinu
eu /	30.03.2012	elektronički upis
eu /	27.03.2013	elektronički upis
eu /	24.03.2014	elektronički upis
eu /	09.03.2015	elektronički upis

Pristojba: _____

Nagrada: _____



JAVNI BILJEŽNIK
Kopić Nansi
Pula, Anticova 9/I

Otisnuto: 2016-03-03 10:18:09
Podaci od: 2016-03-03 02:25:42

D004
Stranica: 3 od 3



REPUBLIKA HRVATSKA

HRVATSKA KOMORA INŽENJERA GRAĐEVINARSTVA

10000 Zagreb, Ulica grada Vukovara 271

KLASA: UP/I-360-01/15-01/32
URBROJ: 500-03-15-1
Zagreb, 12. listopada 2015. godine

Hrvatska komora inženjera građevinarstva na temelju članka 26. stavka 5. i članka 27. Zakona o komori arhitekata i komorama inženjera u graditeljstvu i prostornom uređenju ("Narodne novine", broj 78/15.) odlučujući o zahtjevu koji je podnio **Ivan Celija, Pula, Prilaz Cerella 14**, donosi sljedeće

RJEŠENJE

1. U Imenik ovlaštenih inženjera građevinarstva upisuje se **Ivan Celija, dipl.ing.građ., Pula, Prilaz Cerella 14, OIB 41743565788**, pod rednim brojem **5217**, s danom upisa **12.10.2015.** godine.
2. Upisom u Imenik ovlaštenih inženjera građevinarstva **Ivan Celija, dipl.ing.građ.**, stječe pravo na uporabu strukovnog naziva "**ovlaštenu inženjer građevinarstva**" i pravo na obavljanje stručnih poslova temeljem članka 48., 50., 53. stavak 1. i 2., 55. Zakona o poslovima i djelatnostima prostornog uređenja i gradnje ("Narodne novine", broj 78/15.), te ostala prava i dužnosti sukladno ovom Zakonu, posebnim zakonima i propisima donesenim temeljem tih zakona, te općim aktima Komore.
3. Ovlaštenom inženjeru građevinarstva Hrvatska komora inženjera građevinarstva izdaje "**pečat i iskaznicu ovlaštenog inženjera građevinarstva**", koje su vlasništvo Komore.

Obrazloženje

Dana 09.10.2015. godine Ivan Celija, dipl.ing.građ., podnio je zahtjev za upis u Imenik ovlaštenih inženjera građevinarstva.

U prilogu zahtjeva, podnositelj zahtjeva je podnio sljedeću dokumentaciju:

- presliku važećeg osobnog dokumenta,
- presliku diplome,
- presliku Uvjerenja o položenom stručnom ispitu za obavljanje poslova prostornog uređenja i graditeljstva,
- dokaz o radnom stažu (Elektronički zapis o podacima evidentiranim u matičnoj evidenciji Hrvatskog zavoda za mirovinsko osiguranje),

- završno miljenje mentora u trajanju od 24 mjeseca,
- dokaz o uplati upisnine u iznosu od 1.000,00 kn,
- 70,00 kn Upravne pristojbe (biljezi RH),
- jednu fotografiju veličine 35x45 mm.

Prema odredbi članka 27. Zakona o komori arhitekata i komorama inženjera u graditeljstvu i prostornom uređenju pravo na upis u imenik ovlaštenih arhitekata, ovlaštenih arhitekata urbanista, odnosno ovlaštenih inženjera Komore ima fizička osoba koja kumulativno ispunjava sljedeće uvjete:

1. da je završila odgovarajući preddiplomski i diplomski sveučilišni studij ili integrirani preddiplomski i diplomski sveučilišni studij i stekla akademski naziv magistar inženjer, ili da je završila
2. odgovarajući specijalistički diplomski stručni studij i stekla stručni naziv stručni specijalist inženjer ako je tijekom cijelog svog studija stekla najmanje 300 ECTS bodova, odnosno da je na drugi način propisan posebnim propisom stekla odgovarajući stupanj obrazovanja odgovarajuće struke,
3. da je po završetku odgovarajućeg diplomskog sveučilišnog studija ili po završetku odgovarajućeg specijalističkog diplomskog stručnog studija provela na odgovarajućim poslovima u struci najmanje dvije godine, da je po završetku odgovarajućeg diplomskog sveučilišnog studija ili odgovarajućeg specijalističkog diplomskog stručnog studija provela na odgovarajućim poslovima u struci najmanje jednu godinu, ako je uz navedeno iskustvo po završetku odgovarajućeg preddiplomskog sveučilišnog ili po završetku odgovarajućeg preddiplomskog stručnog studija stekla odgovarajuće iskustvo u struci u trajanju od najmanje tri godine, odnosno bila zaposlena na stručnim poslovima graditeljstva i/ili prostornoga uređenja u tijelima državne uprave ili jedinica lokalne i područne (regionalne) samouprave, te zavodima za prostorno uređenje županije, odnosno Grada Zagreba najmanje deset godina,
4. da je ispunila uvjete sukladno posebnim propisima kojima se propisuje polaganje stručnog ispita.

U postupku koji je prethodio donošenju ovog rješenja izvršen je uvid u priloženu dokumentaciju i utvrđeno je da je zahtjev podnositelja osnovan, te da podnositelj udovoljava kumulativno svim uvjetima za upis u Imenik ovlaštenih inženjera građevinarstva koji su propisani člankom 27. Zakona o komori arhitekata i komorama inženjera u graditeljstvu i prostornom uređenju.

Podnositelj zahtjeva stekao je pravo na uporabu strukovnog naziva „ovlašteni inženjer građevinarstva“ i pravo na obavljanje stručnih poslova temeljem članka 48., 50., 53 stavak 1. i 2., 55. Zakona o poslovima i djelatnostima prostornog uređenja i gradnje, te ostala prava i dužnosti sukladno ovom Zakonu, posebnim zakonima i propisima donesenim temeljem tih zakona, te općim aktima Komore.

Ovlašteni inženjer građevinarstva dužan je izvršavati navedene stručne poslove sukladno zakonu te temeljnim načelima i pravilima struke koje treba poštovati ovlašteni inženjer građevinarstva.

Pravo na obavljanje navedenih stručnih poslova prestaje s prestankom članstva u Komori, u skladu s člankom 34. i 35. Zakona o komori arhitekata i komorama inženjera u graditeljstvu i prostornom uređenju.

Ovlaštenom inženjeru građevinarstva Hrvatska komora inženjera građevinarstva izdaje "pečat i iskaznicu ovlaštenog inženjera građevinarstva", sukladno članku 26. stavku 5. Zakona o komori arhitekata i komorama inženjera u graditeljstvu i prostornom uređenju.

3

Ovlašteni inženjer građevinarstva dužan je plaćati Hrvatskoj komori inženjera građevinarstva članarinu i ostala davanja koja utvrde tijela Komore, osim u slučaju mirovanja članstva i privremenog prekida obavljanja djelatnosti, a pri prestanku članstva u Komori dužan je podmiriti sve dospjele financijske obveze prema Komori, sve sukladno članku 85. stavku 1. točki 5. Statuta Hrvatske komore inženjera građevinarstva.

Ovlašteni inženjer građevinarstva dobiva putem Hrvatske komore inženjera građevinarstva Potvrdu o polici osiguranja od profesionalne odgovornosti kod odabranog osiguravatelja. Polica se izdaje na razdoblje od godine dana i obnavlja svake godine. Premija osiguranja plaća se sa članarinom, odnosno uračunava se u iznos članarine, sukladno članku 128. Statuta Hrvatske komore inženjera građevinarstva

Ovlašteni inženjer građevinarstva dužan je platiti za upis Hrvatskoj komori inženjera građevinarstva upisninu u iznosu od 1.000,00 kn sukladno članku 61. stavku 3. i 4. Statuta Hrvatske komore inženjera građevinarstva.

Slijedom navedenog, na temelju članaka 26. i 27. Zakona o komori arhitekata i komorama inženjera u graditeljstvu i prostornom uređenju, odlučeno je kao u izreci.

Predsjednik
Hrvatske komore inženjera građevinarstva
Zvonimir Sever, dipl.ing.građ.



Uputa o pravnom lijeku:

Protiv ovog rješenja dopuštena je žalba koja se podnosi Ministarstvu graditeljstva i prostornoga uređenja u roku 15 dana od dana dostave rješenja. Žalba se predaje neposredno ili šalje poštom u pisanom obliku, u tri primjerka, putem tijela koje je izdalo rješenje.

Na žalbu se plaća pristojba u iznosu od 50,00 kuna državnih biljega prema Tar.br. 3. Tarife upravnih pristojbi Zakona o upravnim pristojbama („Narodne novine“ broj 8/96, 77/96, 131/97, 68/98, 66/99, 145/99, 30/00- Odluka Ustavnog suda, 116/00, 163/03, 17/04, 110/04, 141/04, 150/05, 153/05, 129/06, 117/07, 25/08, 60/08, 20/10, 69/10, 126/11, 112/12, 19/13, 80/13, 40/14, 69/14, 87/14, 94/14).

Dostaviti:

1. **Ivan Celija**,
52100 Pula, Prilaz Cerella 14
2. U Zbirku isprava Komore

INVESTITOR:	GRAD UMAG, G. Garibaldi 6, 52 470 Umag, OIB: 84097228497
NARUČITELJ:	CPK d.d., Podružnica Istra, Rizzijeva 34, 52 100 Pula OIB: 38515954065
GRAĐEVINA:	PRIVREMENA REGULACIJA PROMETA ZA POTREBE IZVOĐENJA RADOVA NA LOKACIJI KOMUNELA, UMAG (FAZA 4)
LOKACIJA:	k.o. Umag
RAZINA RAZRADE:	PROMETNO RJEŠENJE
STRUKOVNA ODREDNICA:	PROMETNI ELABORAT
BROJ PROJEKTA:	07-02/23

Na temelju Zakona o gradnji (NN 153/13, 20/17, 39/19, 125/19) i pravilnika o sadržaju izjave projektanta o usklađenosti glavnog projekta s prostorno planskom dokumentacijom, odredbama posebnih zakona i drugih propisa daje se:

IZJAVA O SUKLADNOSTI

Da je ovaj prometni elaborat izrađen u skladu s odredbama posebnih zakona i drugih propisa koji se odnose na ovaj projekt izrađen u skladu sa:

- Zakon o cestama (N.N. br. 84/11, 22/13, 54/13, 148/13, 92/14, 110/19, 144/21, 114/22)
- Zakon o sigurnosti prometa na cestama (N.N. br. 67/08, 48/10, 74/11, 80/13, 158/13, 92/14, 64/15, 108/17, 70/19, 42/20, 85/22, 114/22)
- Zakon o prijevozu u cestovnom prometu (N.N. br. 41/18, 98/19, 30/21, 89/21)
- Zakon o zaštiti na radu (N.N. br. 71/14, 118/14, 154/14, 94/18, 96/18)
- Pravilnik o privremenoj regulaciji prometa i označavanju te osiguranju radova na cestama (N.N. br. 92/19)
- Pravilnik o prometnim znakovima opremi i signalizaciji na cestama (N.N. br. 92/19)
- Pravilnik o turističkoj i ostaloj signalizaciji na cestama (N.N. br. 64/16)
- Pravilnik o uvjetima za vatrogasne pristupe (NN 35/94, 55/94, 142/03)
- Pravilnik o ophodnji javnih cesta (N.N. br. 75/14)
- Pravilnik o održavanju i zaštiti javnih cesta (N.N. br. 25/98, Izmjene i dopune 162/98)
- Pravilnik o sadržaju, namjeni i razini razrade prometnog elaborata za ceste (N.N. br. 140/13)
- Odluka o razvrstavanju javnih cesta (N.N. br. 17/20)
- Pravilnik o opravdanim slučajevima i postupku zatvaranja javnih cesta (N.N. br. 119/07)

Te ostalim odredbama posebnih zakona, propisa i normi iz područja graditeljstva.

Projektant:
Ivan Celija, dipl. ing. građ.

HRVATSKA KOMORA INŽENJERA GRAĐEVINARSTVA
Ivan Celija
dipl. ing. građ.
Ovlašteni inženjer građevinarstva



G 5217

INVESTITOR:	GRAD UMAG, G. Garibaldi 6, 52 470 Umag, OIB: 84097228497
NARUČITELJ:	CPK d.d., Podružnica Istra, Rizzijeva 34, 52 100 Pula OIB: 38515954065
GRAĐEVINA:	PRIVREMENA REGULACIJA PROMETA ZA POTREBE IZVOĐENJA RADOVA NA LOKACIJI KOMUNELA, UMAG (FAZA 4)
LOKACIJA:	k.o. Umag
RAZINA RAZRADE:	PROMETNO RJEŠENJE
STRUKOVNA ODREDNICA:	PROMETNI ELABORAT
BROJ PROJEKTA:	07-02/23

II TEHNIČKI DIO DOKUMENTACIJE

INVESTITOR:	GRAD UMAG, G. Garibaldi 6, 52 470 Umag, OIB: 84097228497
NARUČITELJ:	CPK d.d., Podružnica Istra, Rizzijeva 34, 52 100 Pula OIB: 38515954065
GRAĐEVINA:	PRIVREMENA REGULACIJA PROMETA ZA POTREBE IZVOĐENJA RADOVA NA LOKACIJI KOMUNELA, UMAG (FAZA 4)
LOKACIJA:	k.o. Umag
RAZINA RAZRADE:	PROMETNO RJEŠENJE
STRUKOVNA ODREDNICA:	PROMETNI ELABORAT
BROJ PROJEKTA:	07-02/23

Tekstualni dio

INVESTITOR:	GRAD UMAG, G. Garibaldi 6, 52 470 Umag, OIB: 84097228497
NARUČITELJ:	CPK d.d., Podružnica Istra, Rizzijeva 34, 52 100 Pula OIB: 38515954065
GRAĐEVINA:	PRIVREMENA REGULACIJA PROMETA ZA POTREBE IZVOĐENJA RADOVA NA LOKACIJI KOMUNELA, UMAG (FAZA 4)
LOKACIJA:	k.o. Umag
RAZINA RAZRADE:	PROMETNO RJEŠENJE
STRUKOVNA ODREDNICA:	PROMETNI ELABORAT
BROJ PROJEKTA:	07-02/23

1. TEHNIČKI OPIS

OPĆI DIO

Na zahtjev naručitelja CPK d.d., Podružnica Istra, Rizzijeva 34, Pula, OIB: 38515954065 pristupilo se izradi prometnog elaborata – Privremena regulacija prometa za potrebe izvođenja radova na lokaciji Komunela, Umag (Faza 4).

PLANIRANO STANJE

Privremena regulacija prometa izvest će se u jednoj fazi na način kako je prikazano u nacrtom dijelu projektne dokumentacije zatvaranjem dijela prometnice na kojem se izvode radovi i preusmjeravanjem prometa obilaznim pravcima.

Također je potrebno ukloniti postojeće autobusno stajalište u Ulici Ernesta Fumisa te ga privremeno iscrtati u Ulici Pazinskih odluka.

Po završetku radova potrebno je autobusno stajalište vratiti na prvobitno stanje.

Vertikalnu prometnu signalizaciju potrebno je postaviti sukladno Pravilniku o prometnim znakovima, signalizaciji i opremi na cestama ("NN" 33/05, 64/05-ispravak, 155/05, 14/11, 92/19).

Svi znakovi regulacije prometa moraju biti klase retrorefleksije u skladu s Pravilnikom o prometnim znakovima, opremi i signalizaciji na cestama, odnosno površina svih prometnih znakova izrađuje se od materijala reflektirajućih svojstava najmanje klase I osim prometnog znaka B02 - Obavezno zaustavljanje koji se izvodi s najmanje klasom II retrorefleksije. Boja poleđine podloge znaka mora biti sive boje i bez sjaja, kako bi se vozačima spriječilo odvratanje pozornosti.

Prometni znakove postaviti na postojeće ili na nove nosače s desne strane ceste uz kolnik u smjeru kretanja vozila na maksimalnoj visini od 2.20 m, iznimno manjoj ukoliko je to potrebno tako da ne ometaju kretanje vozila i pješaka. Visina se računa od površine kolnika do donjeg ruba prometnog znaka, a ako se prometni znak postavlja zajedno s dopunskom pločom, računa se do donjeg ruba dopunske ploče.

Prometni znakovi postavljaju se tako da ne ometaju kretanje vozila, da ne ugrožavaju kretanje pješaka i da ih pješaci i vozila ne zaklanjaju.

Umjetne izbočine su gotovi modularni proizvodi od gume ili plastike koji se postavljaju prije zone smirivanja prometa po cijeloj širini prometne trake. Umjetne izbočine su konveksnog profila. Razlikuju se od kolne površine ceste po boji tako da su dobro vidljive i danju i noću. Obilježavaju se crtama usmjeravanja H55-2.

Prometni znakovi, signalizacija i oprema u cijelosti moraju biti izrađeni i postavljeni prema hrvatskim normama.

Projektant:

Ivan Celija, dipl. ing. građ.

HRVATSKA KOMORA INŽENJERA GRADEVINARSTVA

Ivan Celija

dipl. ing. građ.

Ovlašteni inženjer građevinarstva














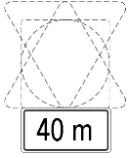
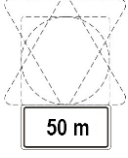
G 5217









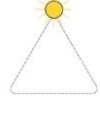
INVESTITOR:	GRAD UMAG, G. Garibaldi 6, 52 470 Umag, OIB: 84097228497
NARUČITELJ:	CPK d.d., Podružnica Istra, Rizzijeva 34, 52 100 Pula OIB: 38515954065
GRAĐEVINA:	PRIVREMENA REGULACIJA PROMETA ZA POTREBE IZVOĐENJA RADOVA NA LOKACIJI KOMUNELA, UMAG (FAZA 4)
LOKACIJA:	k.o. Umag
RAZINA RAZRADE:	PROMETNO RJEŠENJE
STRUKOVNA ODREDNICA:	PROMETNI ELABORAT
BROJ PROJEKTA:	07-02/23

2. POPIS ZNAKOVA POTREBNIH ZA UVOĐENJE NOVE ORGANIZACIJE PROMETA

2.1. POPIS ZNAKOVA POTREBNIH ZA UVOĐENJE NOVE ORGANIZACIJE PROMETA

OZNAKA	GRAFIČKI PRIKAZ	BR. KOMADA	NAPOMENA
Znakovi opasnosti			
A15		9	Osnovna boja: žuta
Znakovi izričitih naredbi			
B03		8	
Znakovi obavijesti			
C102		2	Tekst: OBILAZAK DEVIAZIONE Ulica Ernesta Fumisa
C102		2	Tekst: OBILAZAK DEVIAZIONE Ulica Ernesta Fumisa
C102		1	Tekst: OBILAZAK DEVIAZIONE Ulica Ernesta Fumisa
C102		1	Tekst: OBILAZAK DEVIAZIONE Radnička ulica
C102		2	Tekst: OBILAZAK DEVIAZIONE Radnička ulica

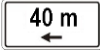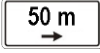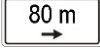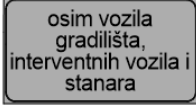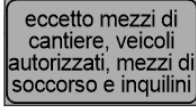C102		3	Tekst: OBILAZAK DEVIAZIONE Radnička ulica
C103		1	Tekst: Radovi na rekonstrukciji kolnika Zatvorena dionica ulice E. Fumisa Strada chiusa per lavori in corso in via E. Fumis
C103		1	Tekst: Radovi na rekonstrukciji kolnika Zatvorena dionica Radničke ulice Strada chiusa per lavori in corso in via E. Fumis
C103		1	Tekst: Radovi na rekonstrukciji kolnika Zatvorena dionica ulice Pazinskih odluka Strada chiusa per lavori in corso in via delle Decisioni di Pisino
Dopunske ploče			
E01		2	Udaljenost: 40 m
E01		1	Udaljenost: 50 m

E03		1	Udaljenost: 40 m
E03		1	Udaljenost: 50 m
E03		1	Udaljenost: 80 m
E05		3	Tekst: osim vozila gradilišta, interventnih vozila i stanara
E05		3	Tekst: eccetto mezzi di cantiere, veicoli autorizzati, mezzi di soccorso e inquilini
Prometna oprema			
K14		3	Za lijevi prometni trak
K14-1		3	Za desni prometni trak
Prometna svjetla za obilježavanje radova na cesti i drugih zapreka i oštećenja kolnika			
G16		6	
G17		6	

INVESTITOR:	GRAD UMAG, G. Garibaldi 6, 52 470 Umag, OIB: 84097228497
NARUČITELJ:	CPK d.d., Podružnica Istra, Rizzijeva 34, 52 100 Pula OIB: 38515954065
GRAĐEVINA:	PRIVREMENA REGULACIJA PROMETA ZA POTREBE IZVOĐENJA RADOVA NA LOKACIJI KOMUNELA, UMAG (FAZA 4)
LOKACIJA:	k.o. Umag
RAZINA RAZRADE:	PROMETNO RJEŠENJE
STRUKOVNA ODREDNICA:	PROMETNI ELABORAT
BROJ PROJEKTA:	07-02/23

Nacrtni dio



Kazalo:



Lokacija izvođenja radova

ÖP

ÖHLINGER+PARTNER

INŽENJERI

Prilaz Cerella 14,
52100 Pula
OIB 44487646907

NACRT:

PREGLEDNA SITUACIJA - LOKACIJA IZVOĐENJA RADOVA

NARUČITELJ:	CPK d.d., Podružnica Istra, Rizzijeva 34, Pula, OIB: 38515954065	BROJ PROJEKTA:	07-02/23
GRADEVINA:	PRIVREMENA REGULACIJA PROMETA za potrebe izvođenja radova na lokaciji Komunela, Umag (Faza 4)	DATUM IZRADE:	veljača, 2023.
RAZINA RAZRADE:	PROMETNO RJEŠENJE	MJERILO:	1:2000
STRUKOVNA ODREDNICA:	PROMETNI ELABORAT	BROJ LISTA:	1.

PROJEKTANT:
Ivan Celija, dipl. ing. građ.

HRVATSKA KOMORA INŽENJERA GRADEVINARSTVA

Ivan Celija
dipl. ing. građ.








Ovlašteni inženjer građevinarstva




G 5217

SURADNICI:
Barbara Jurič, mag.ing.aedif.

Legenda:

-  C06 Postojeći prometni znakovi
-  C06 Prometni znakovi koji se uklanjaju
-  A15 Novi prometni znakovi
-  Postojeće oznake na kolniku
-  Nove oznake na kolniku
-  Oznake na kolniku koje se uklanjaju
-  Lokacija izvođenja radova

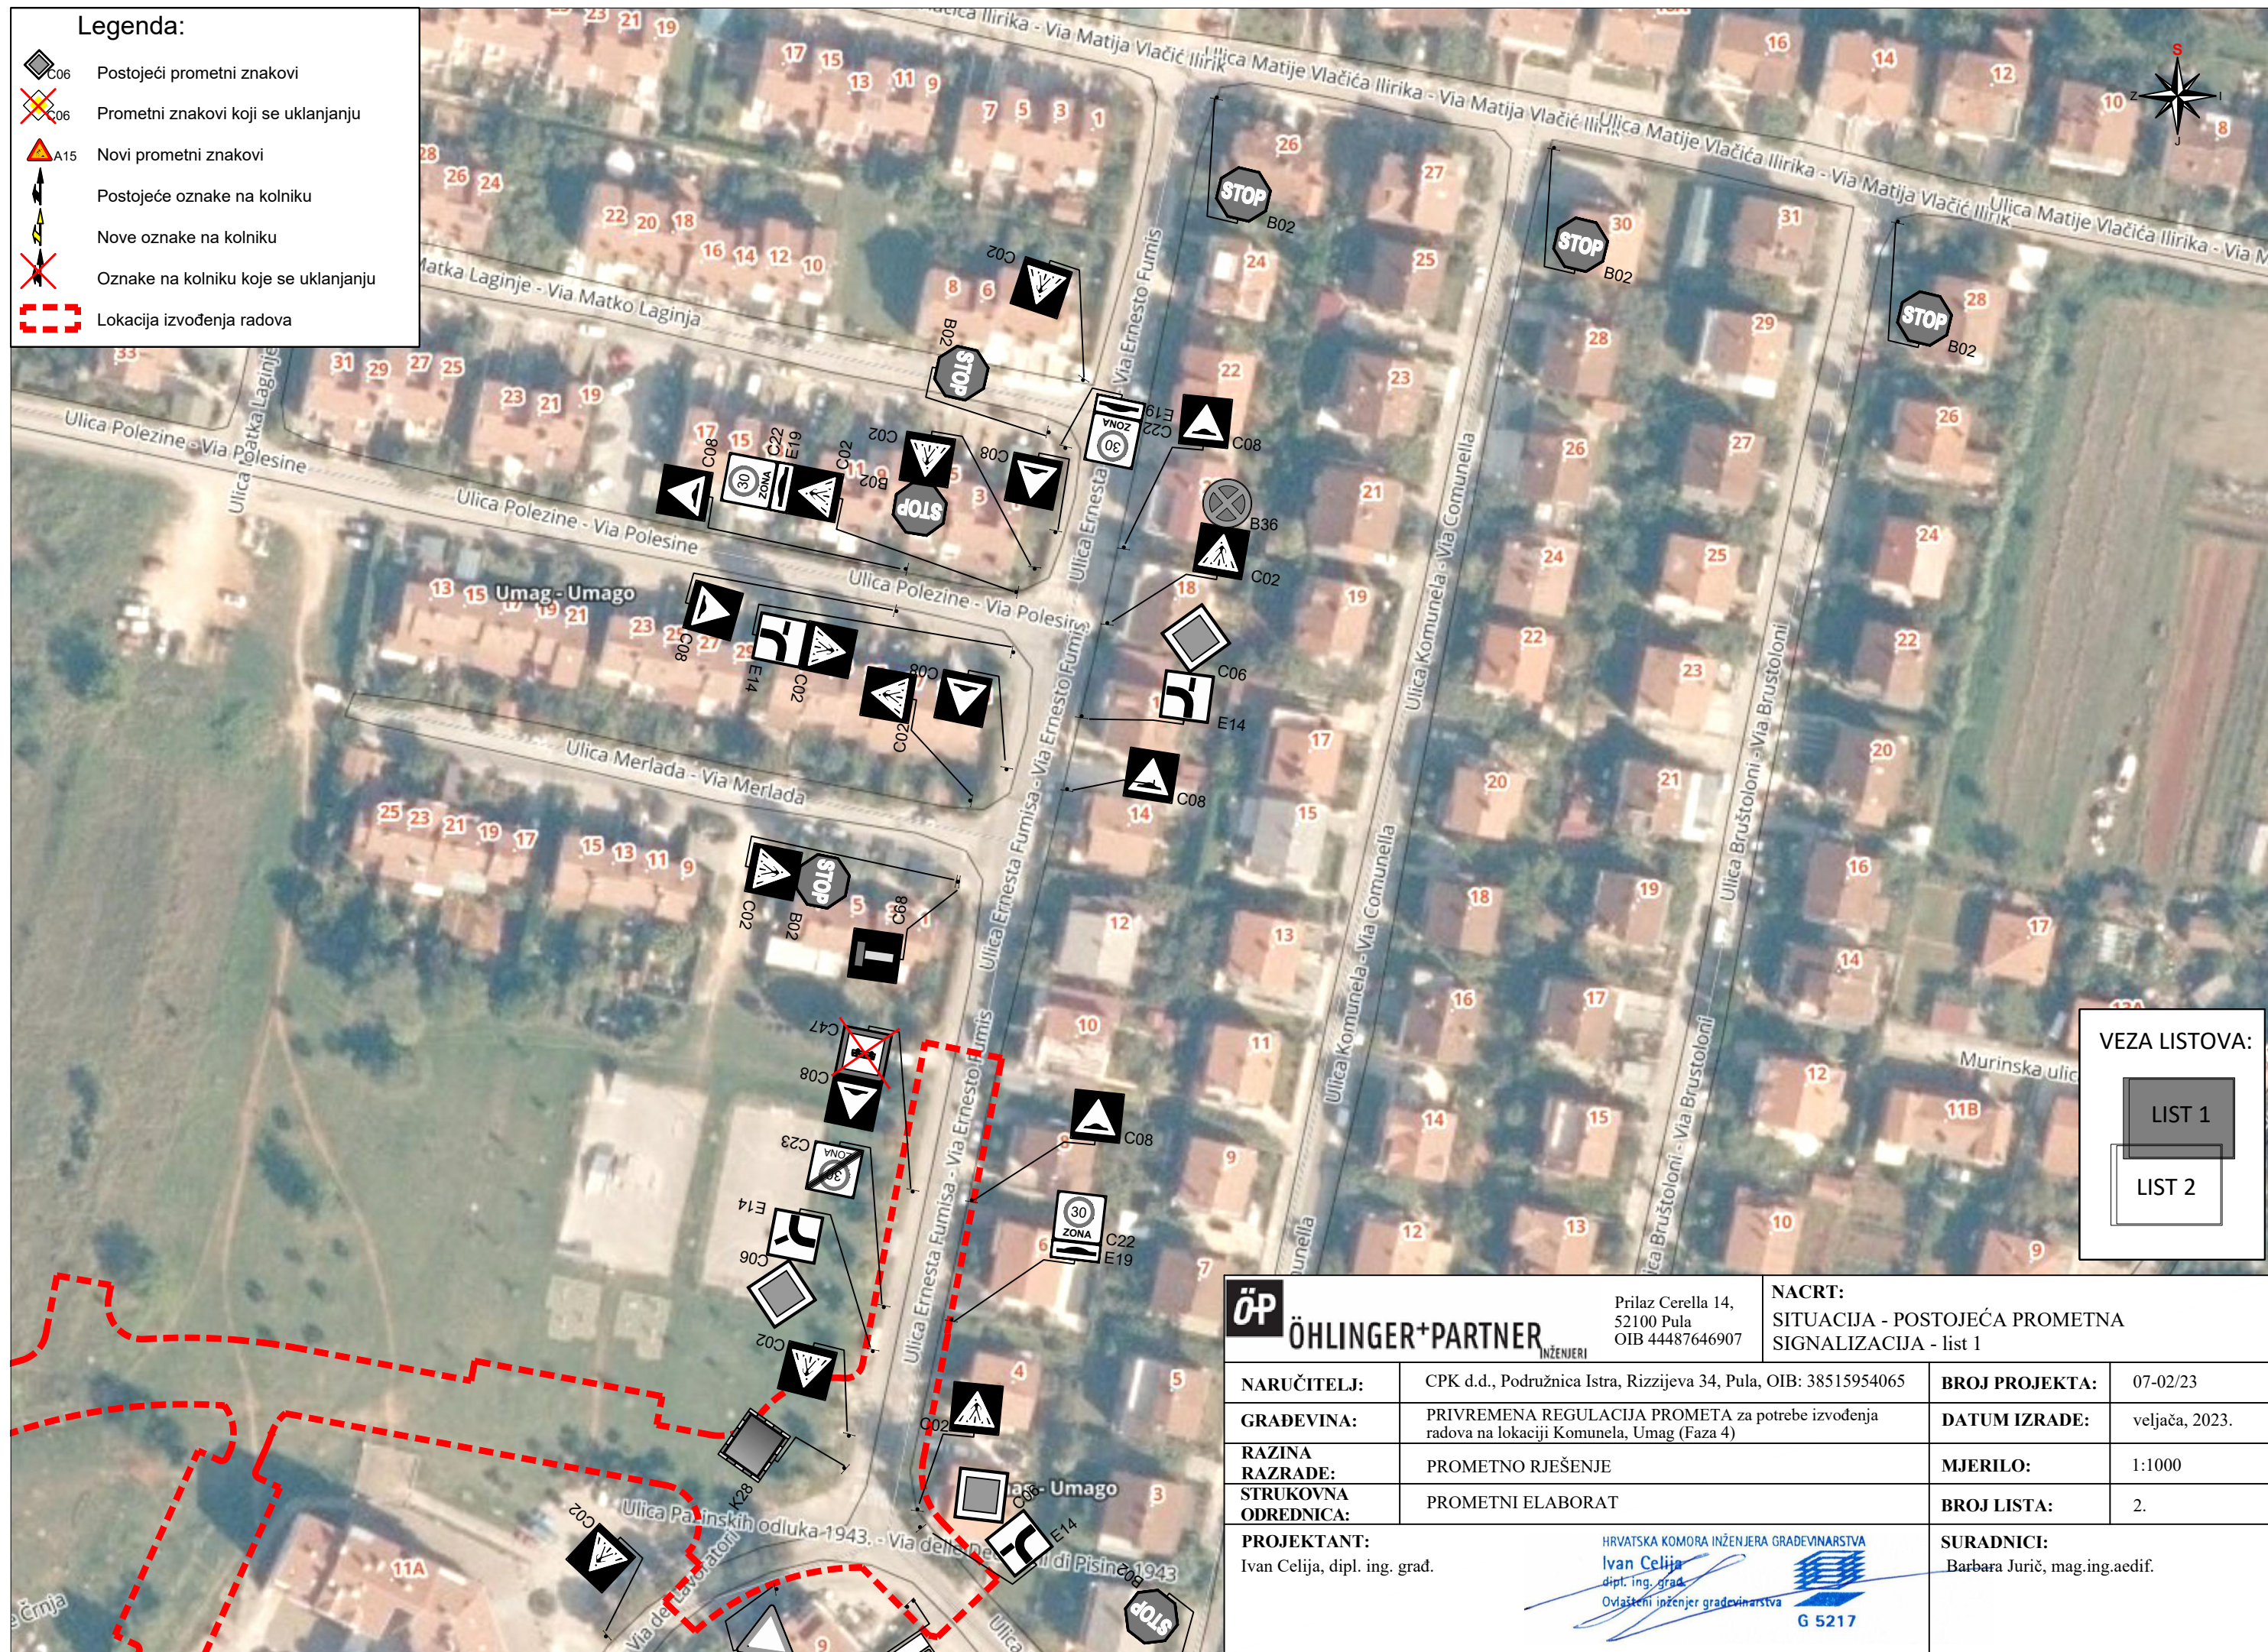








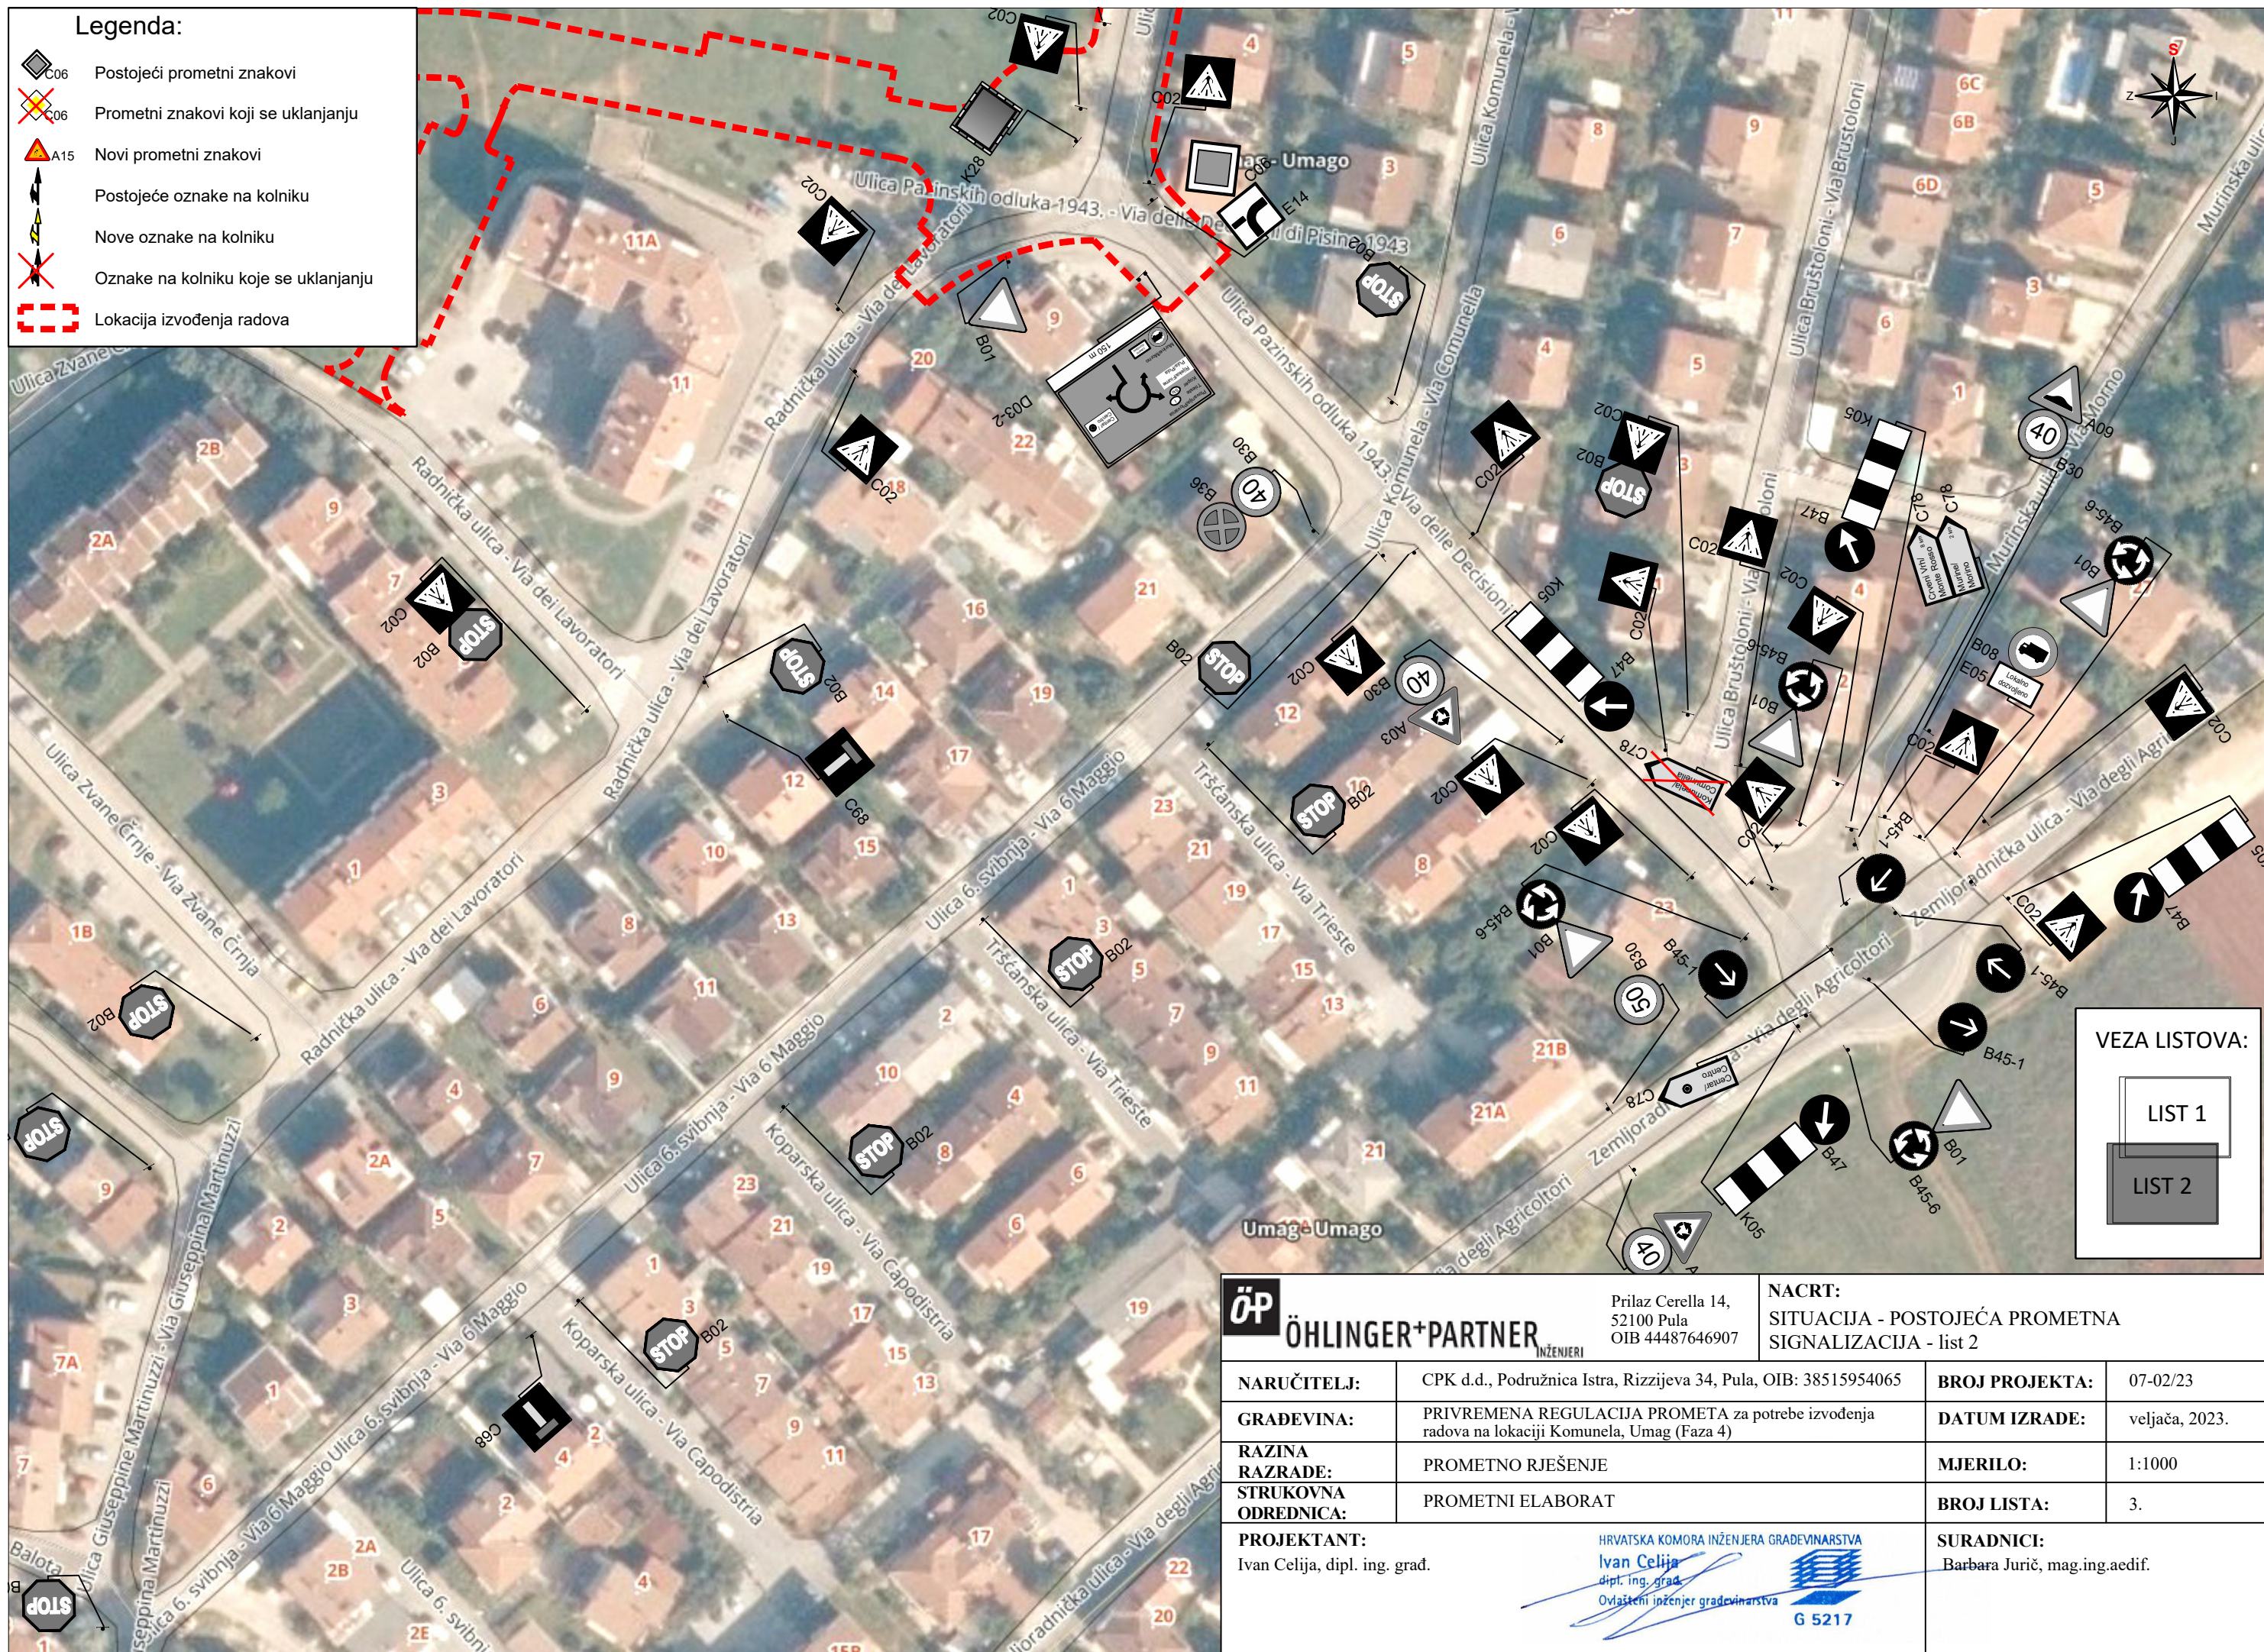
VEZA LISTOVA:

LIST 1
LIST 2

 ÖHLINGER+PARTNER <small>INŽENJERI</small>	Prilaz Cerella 14, 52100 Pula OIB 44487646907	NACRT: SITUACIJA - POSTOJEĆA PROMETNA SIGNALIZACIJA - list 1	
	NARUČITELJ: CPK d.d., Podružnica Istra, Rizzijeva 34, Pula, OIB: 38515954065	BROJ PROJEKTA: 07-02/23	
GRADEVINA: PRIVREMENA REGULACIJA PROMETA za potrebe izvođenja radova na lokaciji Komunela, Umago (Faza 4)	DATUM IZRADE: veljača, 2023.		
RAZINA RAZRADE: PROMETNO RJEŠENJE	MJERILO: 1:1000		
STRUKOVNA ODREDNICA: PROMETNI ELABORAT	BROJ LISTA: 2.		
PROJEKTANT: Ivan Celija, dipl. ing. grad.	 HRVATSKA KOMORA INŽENJERA GRAĐEVINARSTVA dipl. ing. grad. Ovlašteni inženjer građevinarstva G 5217	SURADNICI: Barbara Jurič, mag.ing.aedif.	

Legenda:

-  Postojeći prometni znakovi
-  Prometni znakovi koji se uklanjaju
-  Novi prometni znakovi
-  Postojeće oznake na kolniku
-  Nove oznake na kolniku
-  Oznake na kolniku koje se uklanjaju
-  Lokacija izvođenja radova










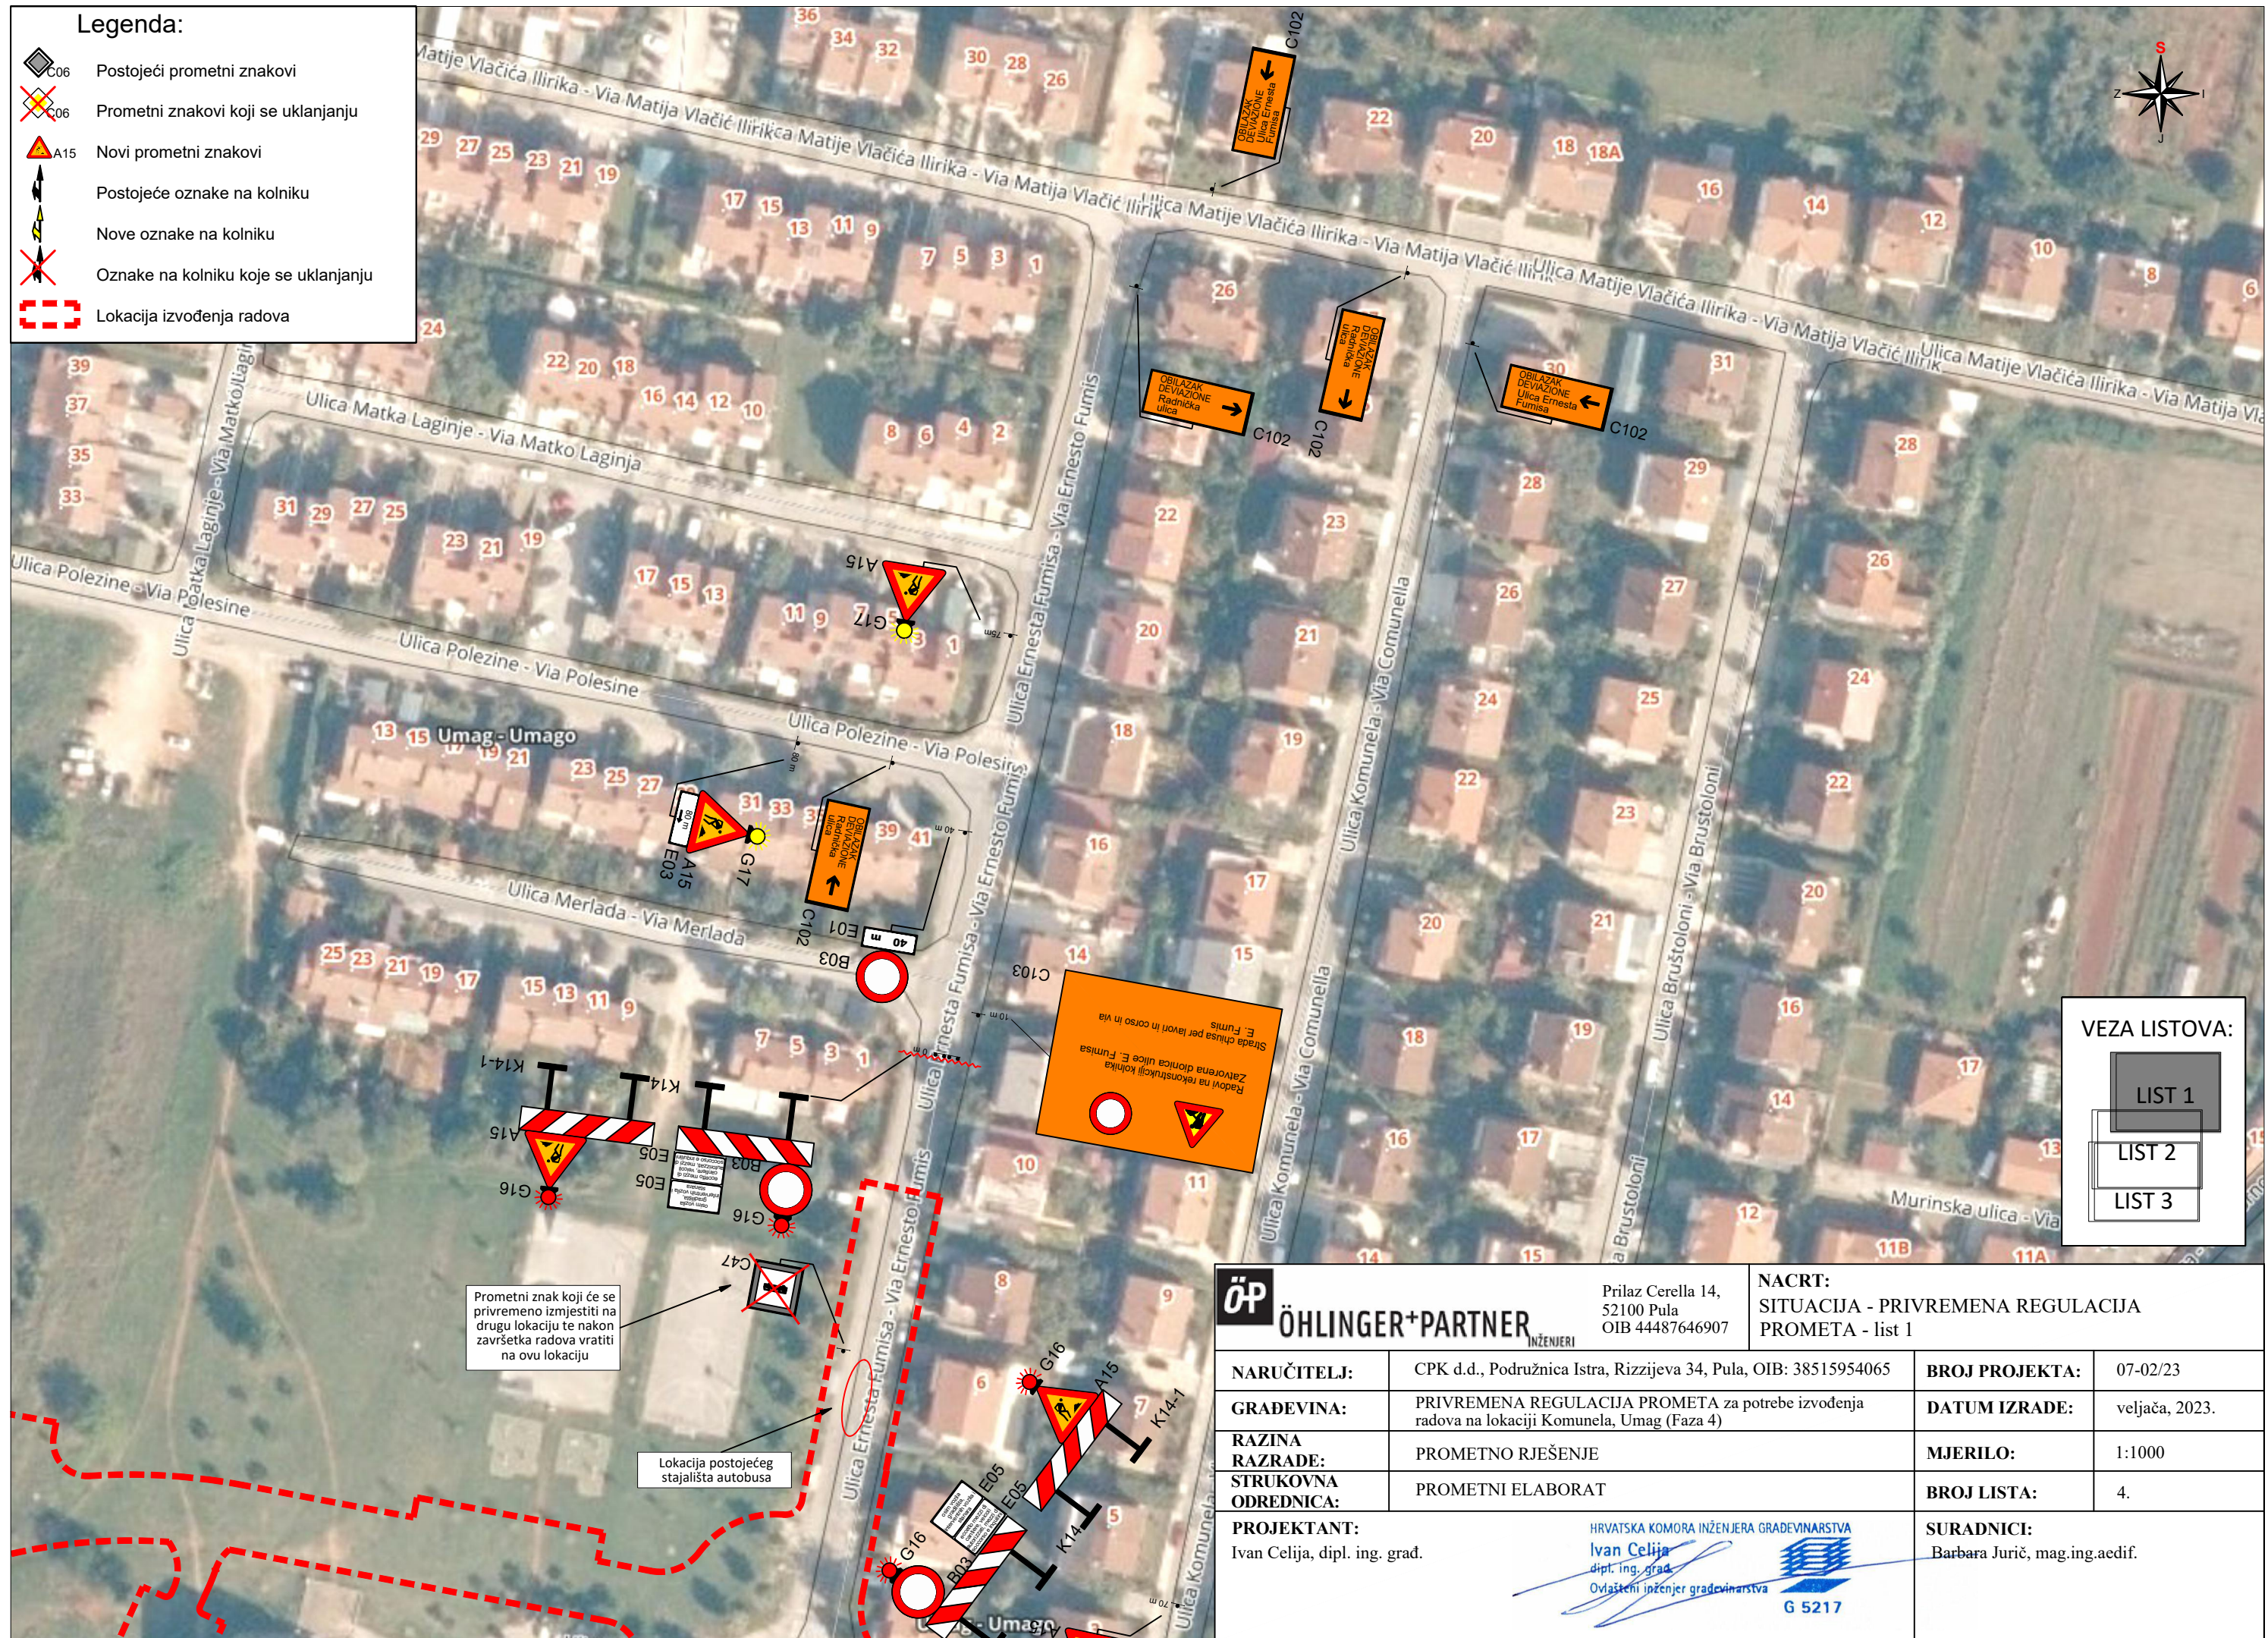
VEZA LISTOVA:

LIST 1
LIST 2

 ÖHLINGER+PARTNER <small>INŽENJERI</small>		Prilaz Cerella 14, 52100 Pula OIB 44487646907		NACRT: SITUACIJA - POSTOJEĆA PROMETNA SIGNALIZACIJA - list 2	
NARUČITELJ:	CPK d.d., Podružnica Istra, Rizzijeva 34, Pula, OIB: 38515954065	BROJ PROJEKTA:	07-02/23		
GRADEVINA:	PRIVREMENA REGULACIJA PROMETA za potrebe izvođenja radova na lokaciji Komunela, Umago (Faza 4)	DATUM IZRADE:	veljača, 2023.		
RAZINA RAZRADE:	PROMETNO RJEŠENJE	MJERILO:	1:1000		
STRUKOVNA ODREDNICA:	PROMETNI ELABORAT	BROJ LISTA:	3.		
PROJEKTANT:	Ivan Celija, dipl. ing. grad.	 HRVATSKA KOMORA INŽENJERA GRADEVINARSTVA Ivan Celija dipl. ing. grad. Ovlašteni inženjer građevinarstva G 5217		SURADNICI: Barbara Jurič, mag.ing.aedif.	

Legenda:

-  Postojeći prometni znakovi
-  Prometni znakovi koji se uklanjaju
-  Novi prometni znakovi
-  Postojeće oznake na kolniku
-  Nove oznake na kolniku
-  Oznake na kolniku koje se uklanjaju
-  Lokacija izvođenja radova










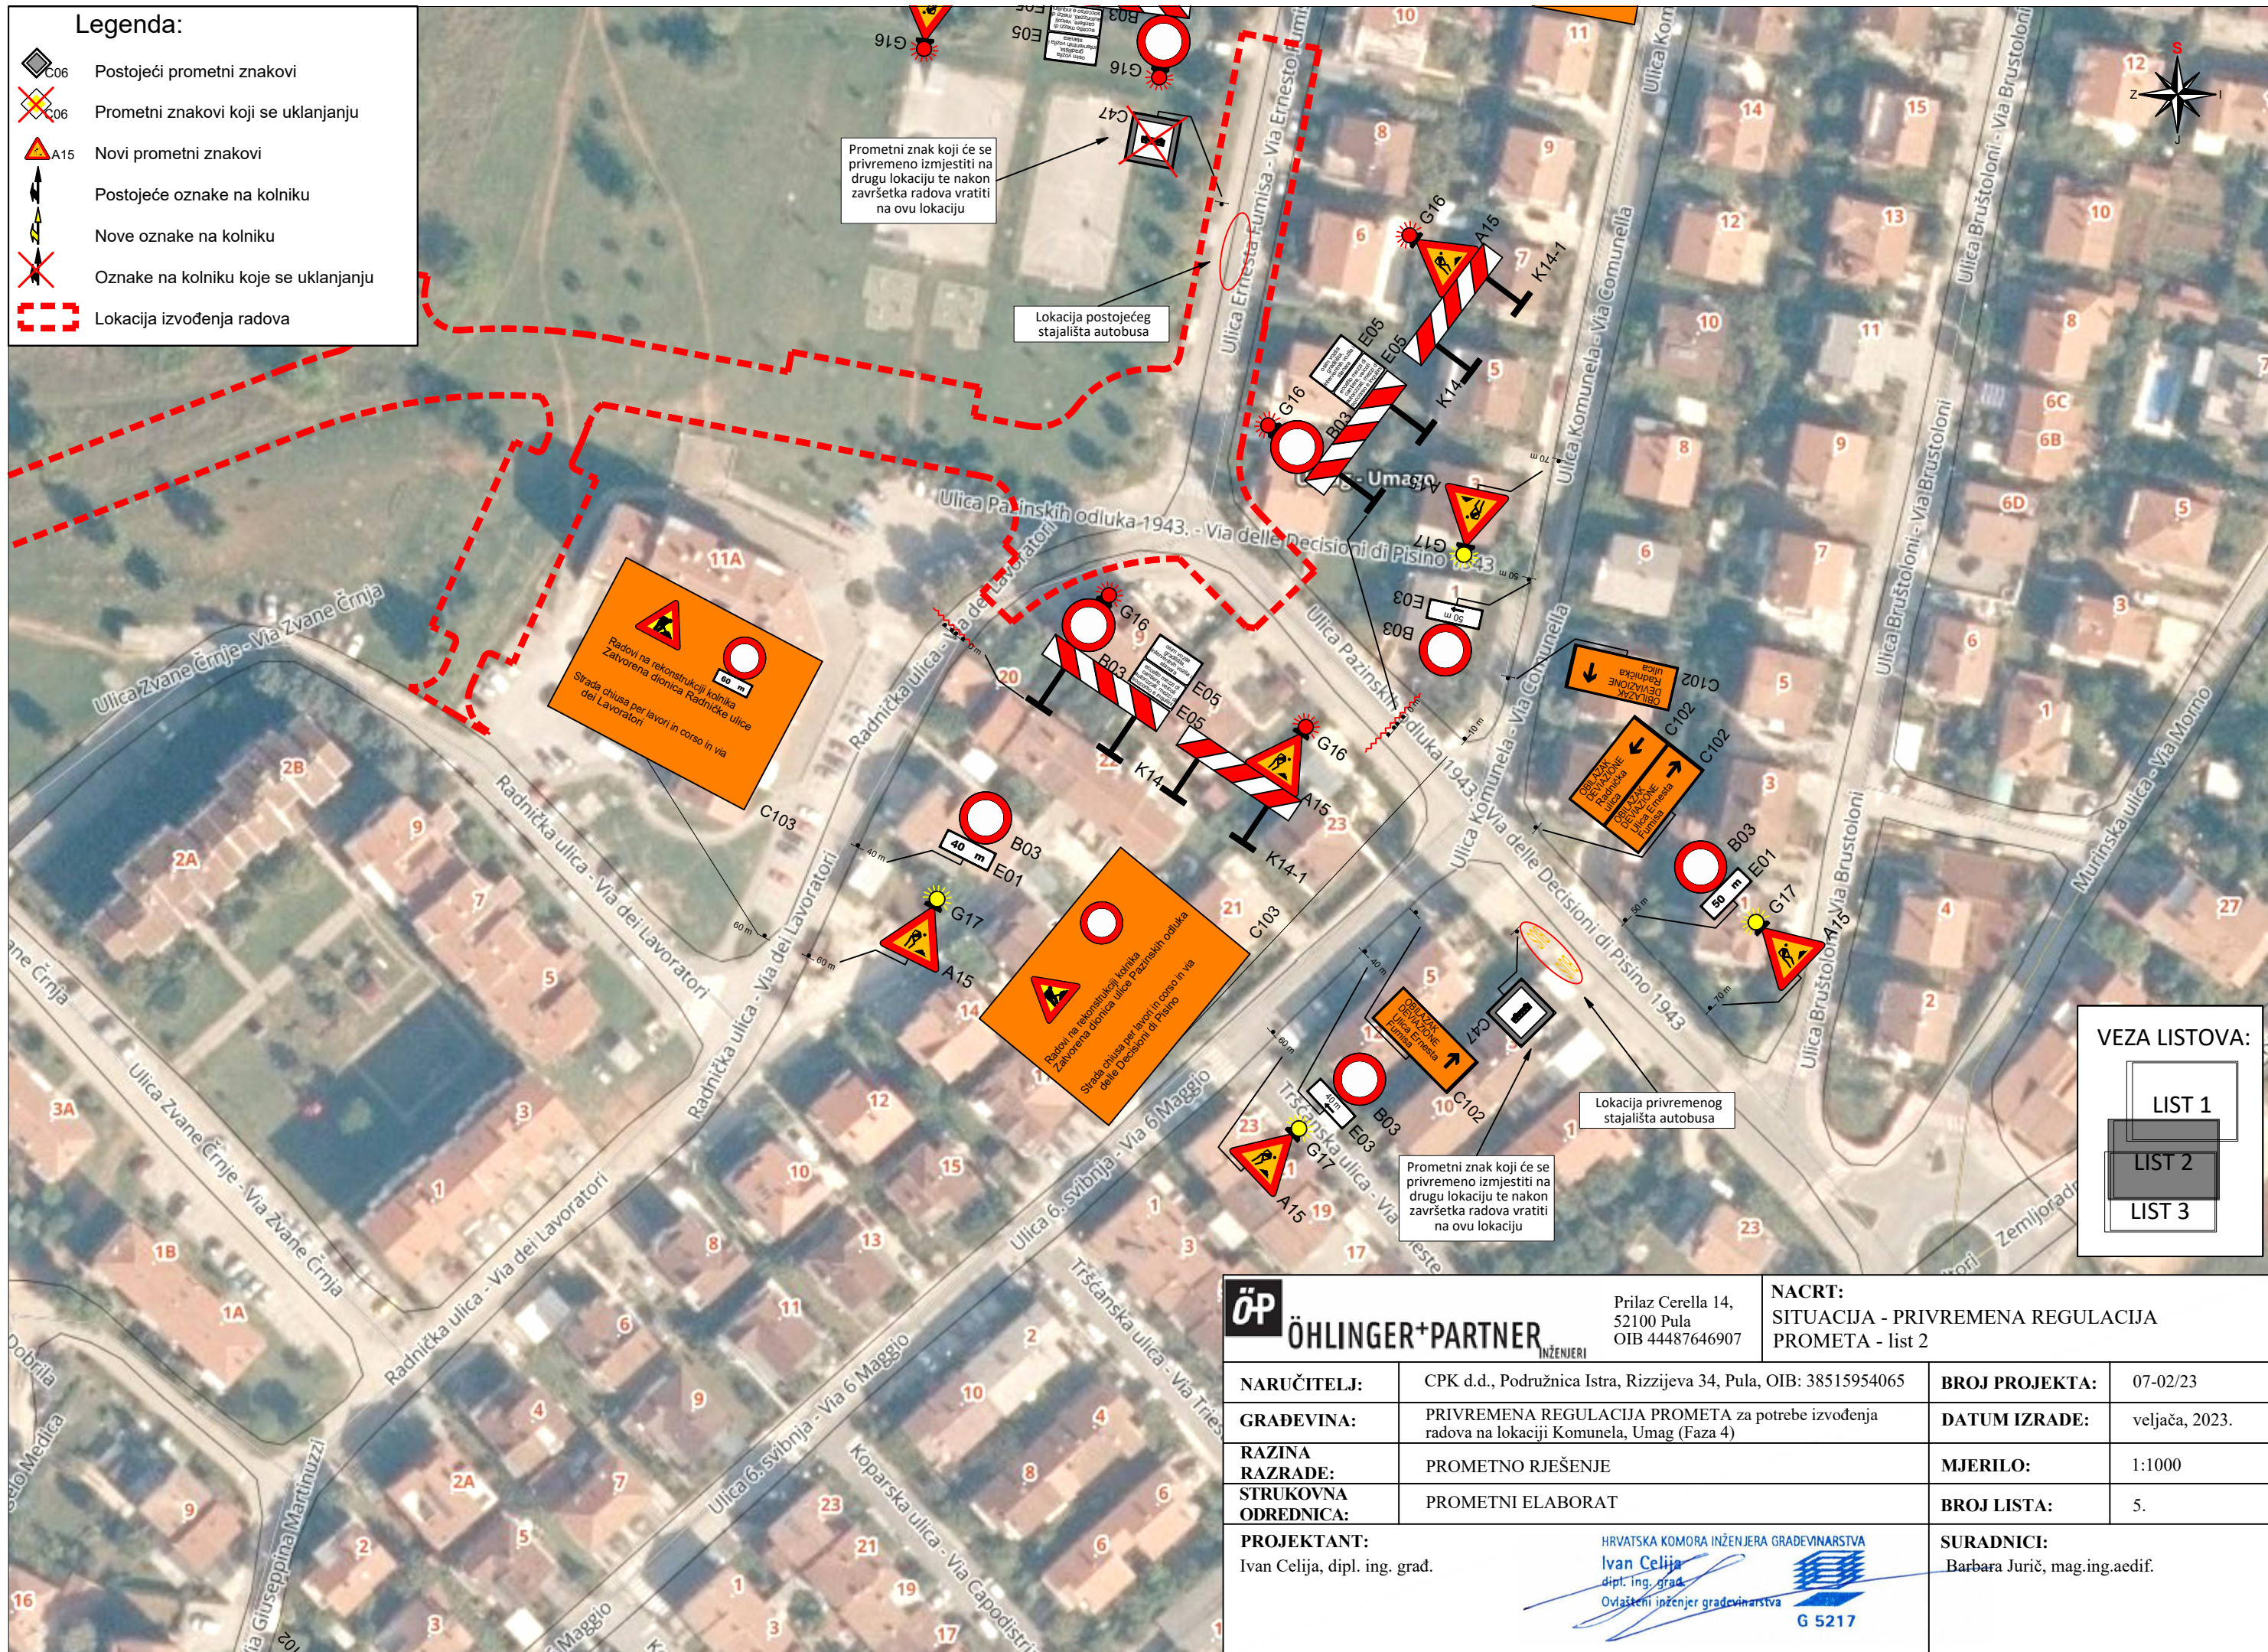
VEZA LISTOVA:

-  LIST 1
-  LIST 2
-  LIST 3

 ÖHLINGER+PARTNER INŽENJERI		Prilaz Cerella 14, 52100 Pula OIB 44487646907	
		NACRT: SITUACIJA - PRIVREMENA REGULACIJA PROMETA - list 1	
NARUČITELJ:	CPK d.d., Podružnica Istra, Rizzijeva 34, Pula, OIB: 38515954065	BROJ PROJEKTA:	07-02/23
GRADEVINA:	PRIVREMENA REGULACIJA PROMETA za potrebe izvođenja radova na lokaciji Komunela, Umago (Faza 4)	DATUM IZRADE:	veljača, 2023.
RAZINA RAZRADE:	PROMETNO RJEŠENJE	MJERILO:	1:1000
STRUKOVNA ODREDNICA:	PROMETNI ELABORAT	BROJ LISTA:	4.
PROJEKTANT: Ivan Celija, dipl. ing. grad.	HRVATSKA KOMORA INŽENJERA GRADEVINARSTVA Ivan Celija dipl. ing. grad. Ovlašteni inženjer građevinarstva  G 5217		SURADNICI: Barbara Jurič, mag.ing.aedif.

Legenda:

-  Postojeći prometni znakovi
-  Prometni znakovi koji se uklanjaju
-  Novi prometni znakovi
-  Postojeće oznake na kolniku
-  Nove oznake na kolniku
-  Oznake na kolniku koje se uklanjaju
-  Lokacija izvođenja radova










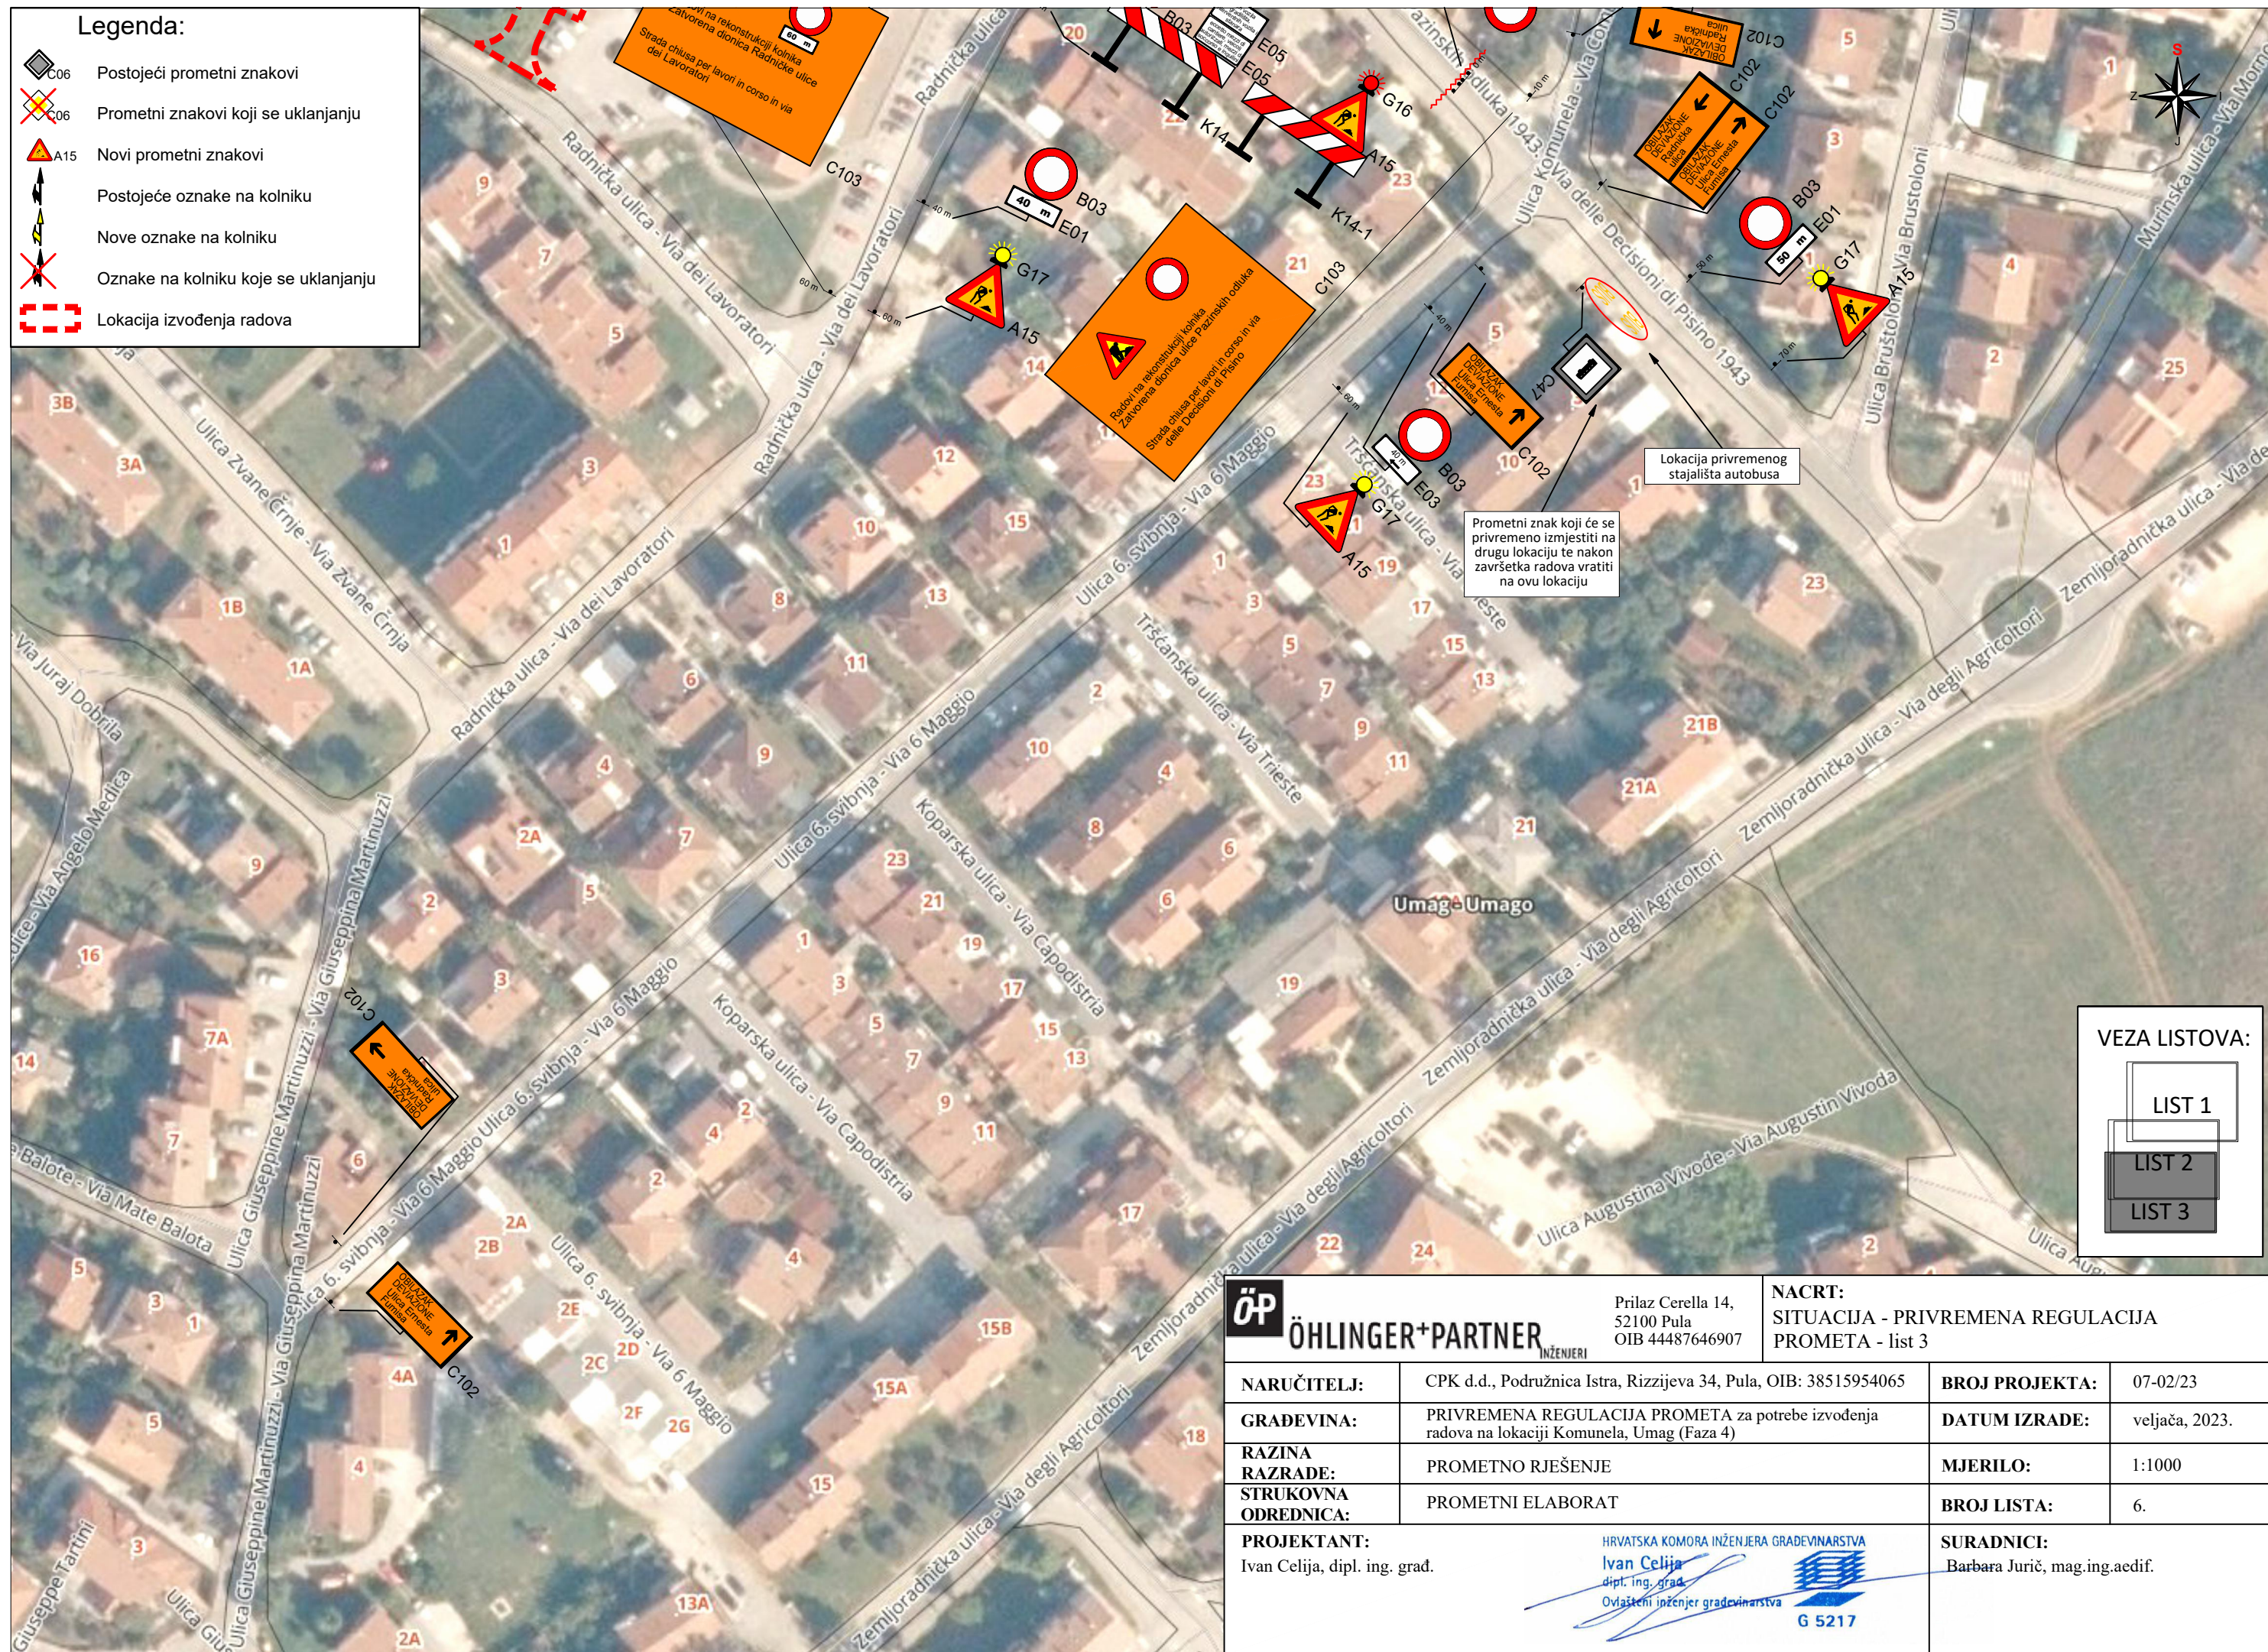
VEZA LISTOVA:

- LIST 1
- LIST 2
- LIST 3

 ÖHLINGER+PARTNER <small>INŽENJERI</small>		Prilaz Cerella 14, 52100 Pula OIB 44487646907		NACRT: SITUACIJA - PRIVREMENA REGULACIJA PROMETA - list 2	
NARUČITELJ:	CPK d.d., Podružnica Istra, Rizzijeva 34, Pula, OIB: 38515954065	BROJ PROJEKTA:	07-02/23		
GRADEVINA:	PRIVREMENA REGULACIJA PROMETA za potrebe izvođenja radova na lokaciji Komunela, Umag (Faza 4)	DATUM IZRADE:	veljača, 2023.		
RAZINA RAZRADE:	PROMETNO RJEŠENJE	MJERILO:	1:1000		
STRUKOVNA ODREDNICA:	PROMETNI ELABORAT	BROJ LISTA:	5.		
PROJEKTANT:	Ivan Celija, dipl. ing. grad.	 HRVATSKA KOMORA INŽENJERA GRADEVINARSTVA dipl. ing. grad. Ovlašteni inženjer građevinarstva G 5217		SURADNICI: Barbara Jurič, mag.ing.aedif.	

Legenda:

-  Postojeći prometni znakovi
-  Prometni znakovi koji se uklanjaju
-  Novi prometni znakovi
-  Postojeće oznake na kolniku
-  Nove oznake na kolniku
-  Oznake na kolniku koje se uklanjaju
-  Lokacija izvođenja radova



Prometni znak koji će se privremeno izmjestiti na drugu lokaciju te nakon završetka radova vratiti na ovu lokaciju

Lokacija privremenog stajališta autobusa

VEZA LISTOVA:

- LIST 1
- LIST 2
- LIST 3

		Prilaz Cerella 14, 52100 Pula OIB 44487646907		NACRT: SITUACIJA - PRIVREMENA REGULACIJA PROMETA - list 3	
		NARUČITELJ: CPK d.d., Podružnica Istra, Rizzijeva 34, Pula, OIB: 38515954065		BROJ PROJEKTA: 07-02/23	
GRADEVINA: PRIVREMENA REGULACIJA PROMETA za potrebe izvođenja radova na lokaciji Komunela, Umag (Faza 4)		DATUM IZRADE: veljača, 2023.		MJERILO: 1:1000	
RAZINA RAZRADE: PROMETNO RJEŠENJE		STRUKOVNA ODREDNICA: PROMETNI ELABORAT		BROJ LISTA: 6.	
PROJEKTANT: Ivan Celija, dipl. ing. grad.		HRVATSKA KOMORA INŽENJERA GRADEVINARSTVA Ivan Celija dipl. ing. grad. Ovlašteni inženjer građevinarstva		SURADNICI: Barbara Jurič, mag.ing.aedif.	

Na signalizaciji i opremi za označavanje ruba kolnika za označavanje radova, prepreka, oštećenja kolnika i za vođenje i usmjeravanje prometa u području radova na cesti i zaštitnim ogradama moraju biti postavljene reflektirajuće oznake minimalnog koeficijenta retrorefleksije razreda RA2.




Prometni znakovi koji se postavljaju na isti nosač moraju biti istih reflektirajućih svojstava.

Prometni znakovi, signalizacija i oprema u cijelosti moraju biti izrađeni i postavljeni prema hrvatskim normama.

Prometni znakovi postavljaju se tako da ne ometaju kretanje vozila i pješaka s desne strane ceste uz kolnik u smjeru kretanja vozila osim ako na mjestu na kojem se postavlja prometni znak postoji opasnost da ga sudionici u prometu neće na vrijeme primijetiti zbog gustoće prometa ili zbog drugih razloga, prometni se znak postavlja i na suprotnoj, lijevoj strani ceste ili iznad kolnika

CESTE IZVAN NASELJA - prometni znakovi se postavljaju na visini 1.20 do 1.50 m od površine kolnika do donjeg ruba znaka ili ploče osim znakova: (B45-6) kada se postavlja na kružnom toku, (B47, B47-1 i B47-2) kada se postavljaju na razdjelni otok, (C71), (C72), (C73), (C74), (C110), (C111), (C112), (C113, C113-1 i C113-2), (C114), (C115, C115-1 i C115-2), (C116), (C117), (C118) i (A36, A36-1, A36-2, A36-3, A36-4, A36-5, A36-6, A36-7, A36-8 i A36-9) koji se postavljaju na visini 80 do 120 cm te znakova (A15), (A17), (B30), (B31), (od B45 do B47), koji kod privremene regulacije prometa mogu biti postavljeni na stalak ili postolje i uzdignuti najmanje 0,30 m iznad površine kolnika.

CESTE U NASELJIMA - prometni znakovi smješteni uz kolnik postavljaju se na visini 0.30 do 2.20 m od površine kolnika do donjeg ruba znaka ili ploče, a prometni znakovi smješteni iznad kolnika postavljaju se na minimalnoj visini 4.5 m, u pravilu, 5.0 m.

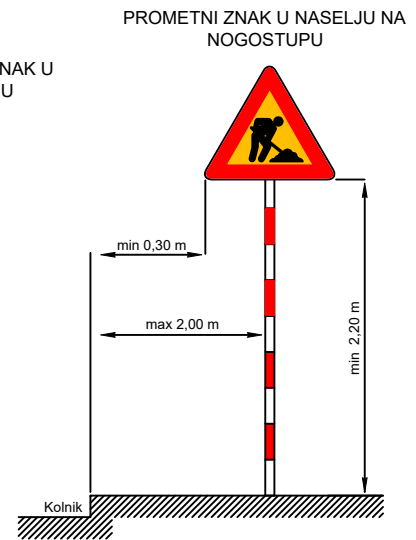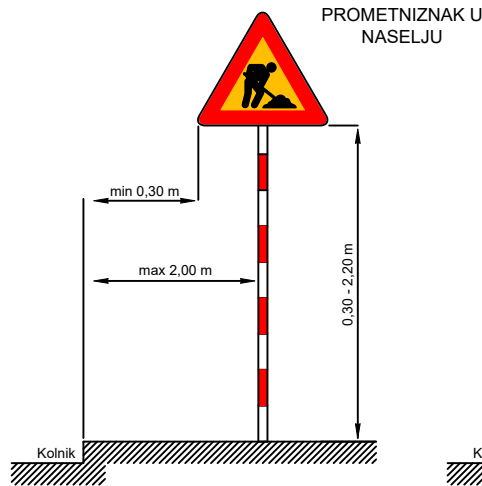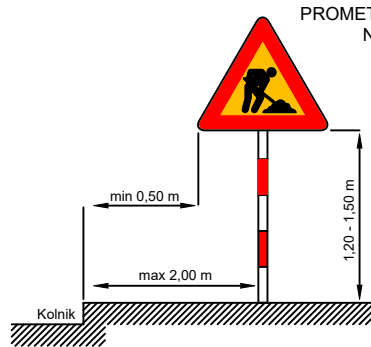

Visina i položaj prometnog znaka moraju biti takvi da ne ugrožavaju kretanje pješaka i da ih pješaci i vozila ne zaklanjaju.

Na isti se stup mogu postaviti najviše dva prometna znaka.


Stup prometnog znaka, u pravilu, se postavlja najviše 2 m od kolničkog ruba i moraju biti obojani izmjeničnim poljima crvene i bijele boje tako da su polja široka po 25 cm.

Vodoravni razmak između ruba kolnika i najbližeg ruba prometnog znaka mora iznositi najmanje 0.30 m.

PROMETNI ZNAK NA KOLNIKU



Znak A15 (radovi na cesti) i znakovi: B30 (ograničenje brzine), B31 (zabrana pretjecanja), skupina znakova B45, B45-1, B45-2, B45-3, B45-4, B45-5 (obavezan smjer), skupina znakova B46, B46-1, B46-2 (dopušteni smjerovi), skupina znakova B47, B47-1, B47-2 (obavezno obilaženje), kod privremene regulacije prometa mogu biti postavljeni na postolja i uzdignuti najmanje 0.30 m iznad površine kolnika.

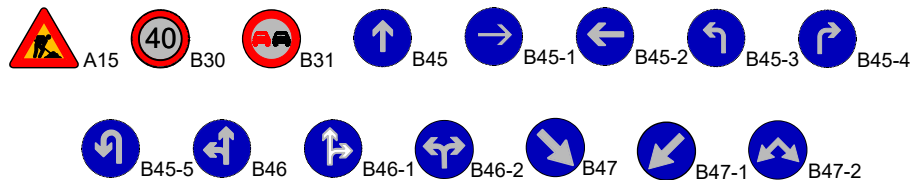

	Prilaz Cerella 14, 52100 Pula OIB 44487646907	NACRT: UPUTE ZA POSTAVLJANJE PROMETNIH ZNAKOVA	
	NARUČITELJ: CPK d.d., Podružnica Istra, Rizzijeva 34, Pula, OIB: 38515954065	BROJ PROJEKTA: 07-02/23	
GRADEVINA: PRIVREMENA REGULACIJA PROMETA za potrebe izvođenja radova na lokaciji Komunela, Umag (Faza 4)	DATUM IZRADE: veljača, 2023.		
RAZINA RAZRADE: PROMETNO RJEŠENJE	MJERILO: -		
STRUKOVNA ODREDNICA: PROMETNI ELABORAT	BROJ LISTA: 7.		
PROJEKTANT: Ivan Celija, dipl. ing. građ.	HRVATSKA KOMORA INŽENJERA GRADEVINARSTVA Ivan Celija dipt. ing. građ. Ovlašteni inženjer građevinarstva G 5217	SURADNICI: Barbara Jurič, mag.ing.aedif.	

2.00

BUS

4.00

3.00

BUS

4.00

ÖP

ÖHLINGER+PARTNER

INŽENJERI

Prilaz Cerella 14,
52100 Pula
OIB 44487646907

NACRT:

DETALJ OZNAKA NA KOLNIKU ZA PRIVREMENO
STAJALIŠTE AUTOBUSA

NARUČITELJ:

CPK d.d., Podružnica Istra, Rizzijeva 34, Pula, OIB: 38515954065

BROJ PROJEKTA:

07-02/23

GRADEVINA:

PRIVREMENA REGULACIJA PROMETA za potrebe izvođenja
radova na lokaciji Komunela, Umag (Faza 4)

DATUM IZRADE:

veljača, 2023.

RAZINA
RAZRADE:

PROMETNO RJEŠENJE

MJERILO:

-

STRUKOVNA
ODREDNICA:

PROMETNI ELABORAT

BROJ LISTA:

8.

PROJEKTANT:

Ivan Celija, dipl. ing. građ.

HRVATSKA KOMORA INŽENJERA GRADEVINARSTVA

Ivan Celija

dipl. ing. građ.

Ovlašteni inženjer građevinarstva



G 5217

SURADNICI:

Barbara Jurič, mag.ing.aedif.