


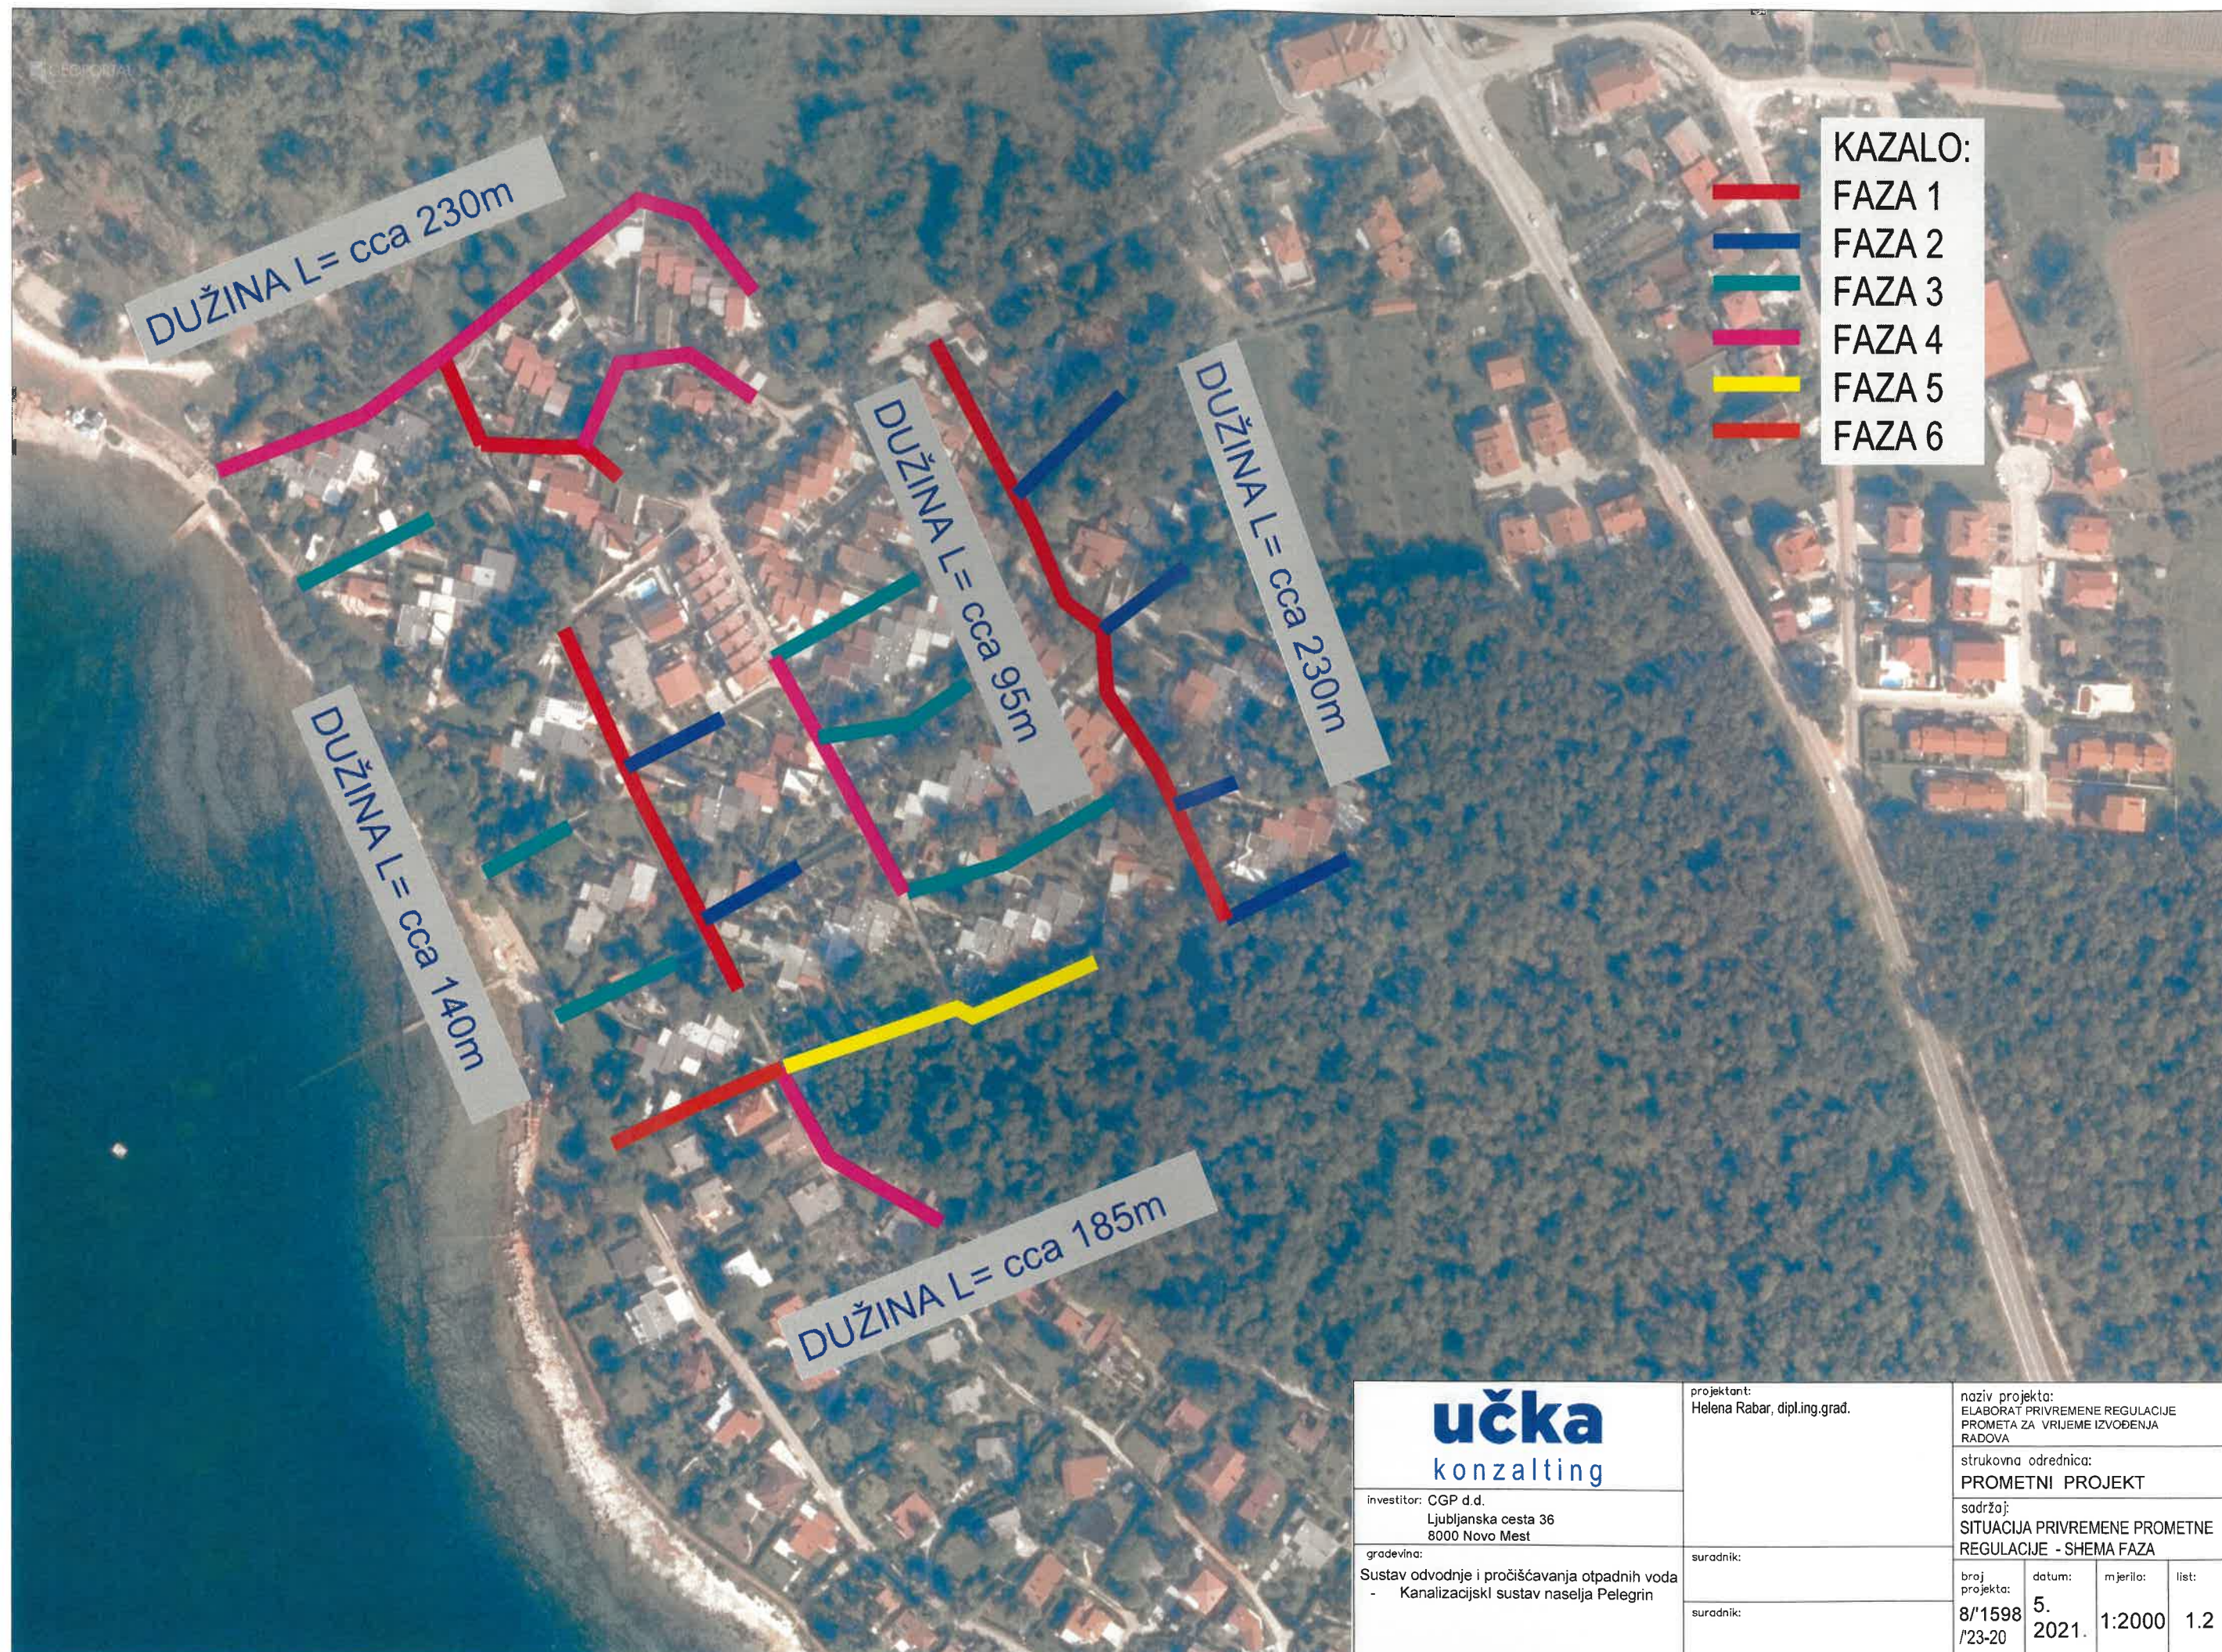



učka
konzalting

investitor: CGP d.d.
Ljubljanska cesta 36
8000 Novo Mest

gradjevina:

Sustav odvodnje i pročišćavanja otpadnih voda
- Kanalizacijski sustav naselja Pelegrin

projektant:
Helena Rabar, dipl.ing.grad.

naziv projekta:
ELABORAT PRIVREMENE REGULACIJE
PROMETA ZA VRIJEME IZVOĐENJA
RADOVA

strukovna odrednica:
PROMETNI PROJEKT

sadržaj:
SITUACIJA PRIVREMENE PROMETNE
REGULACIJE - 1. faza


broj projekta:	datum:	mjerilo:	list:
8/1598 /23-20	5. 2021.	1:2500	1.3



učka konzalting		projektont: Helena Rabar, dipl.ing.grad.		naziv projekta: ELABORAT PRIVREMENE REGULACIJE PROMETA ZA VRIJEME IZVOĐENJA RADOVA			
investitor: CGP d.d. Ljubljanska cesta 36 8000 Novo Mest		suradnik:		strukovna odrednica: PROMETNI PROJEKT			
gradevina: Sustav odvodnje i pročišćavanja otpadnih voda - Kanalizacijski sustav naselja Pelegrin				sadržaj: SITUACIJA PRIVREMENE PROMETNE REGULACIJE - 2. faza			
		suradnik:		broj projekta:	datum:	mjerilo:	list:
				8/1598 /23-20	5. 2021.	1:2500	1.4



učka konzalting		projektant: Helena Rabar, dipl.ing.građ.		naziv projekta: ELABORAT PRIVREMENE REGULACIJE PROMETA ZA VRIJEME IZVOĐENJA RADOVA	
investitor: CGP d.d. Ljubljanska cesta 36 8000 Novo Mest				strukovna odrednica: PROMETNI PROJEKT	
gradevina: Sustav odvodnje i pročišćavanja otpadnih voda Kanalizacijski sustav naselja Pelegrin		suradnik:		sadržaj: SITUACIJA PRIVREMENE PROMETNE REGULACIJE - 3. faza	
		datum:		broj projekta:	list:
		5. 2021.		8/1598 /23-20	1.5
		mjerilo:		1:2500	

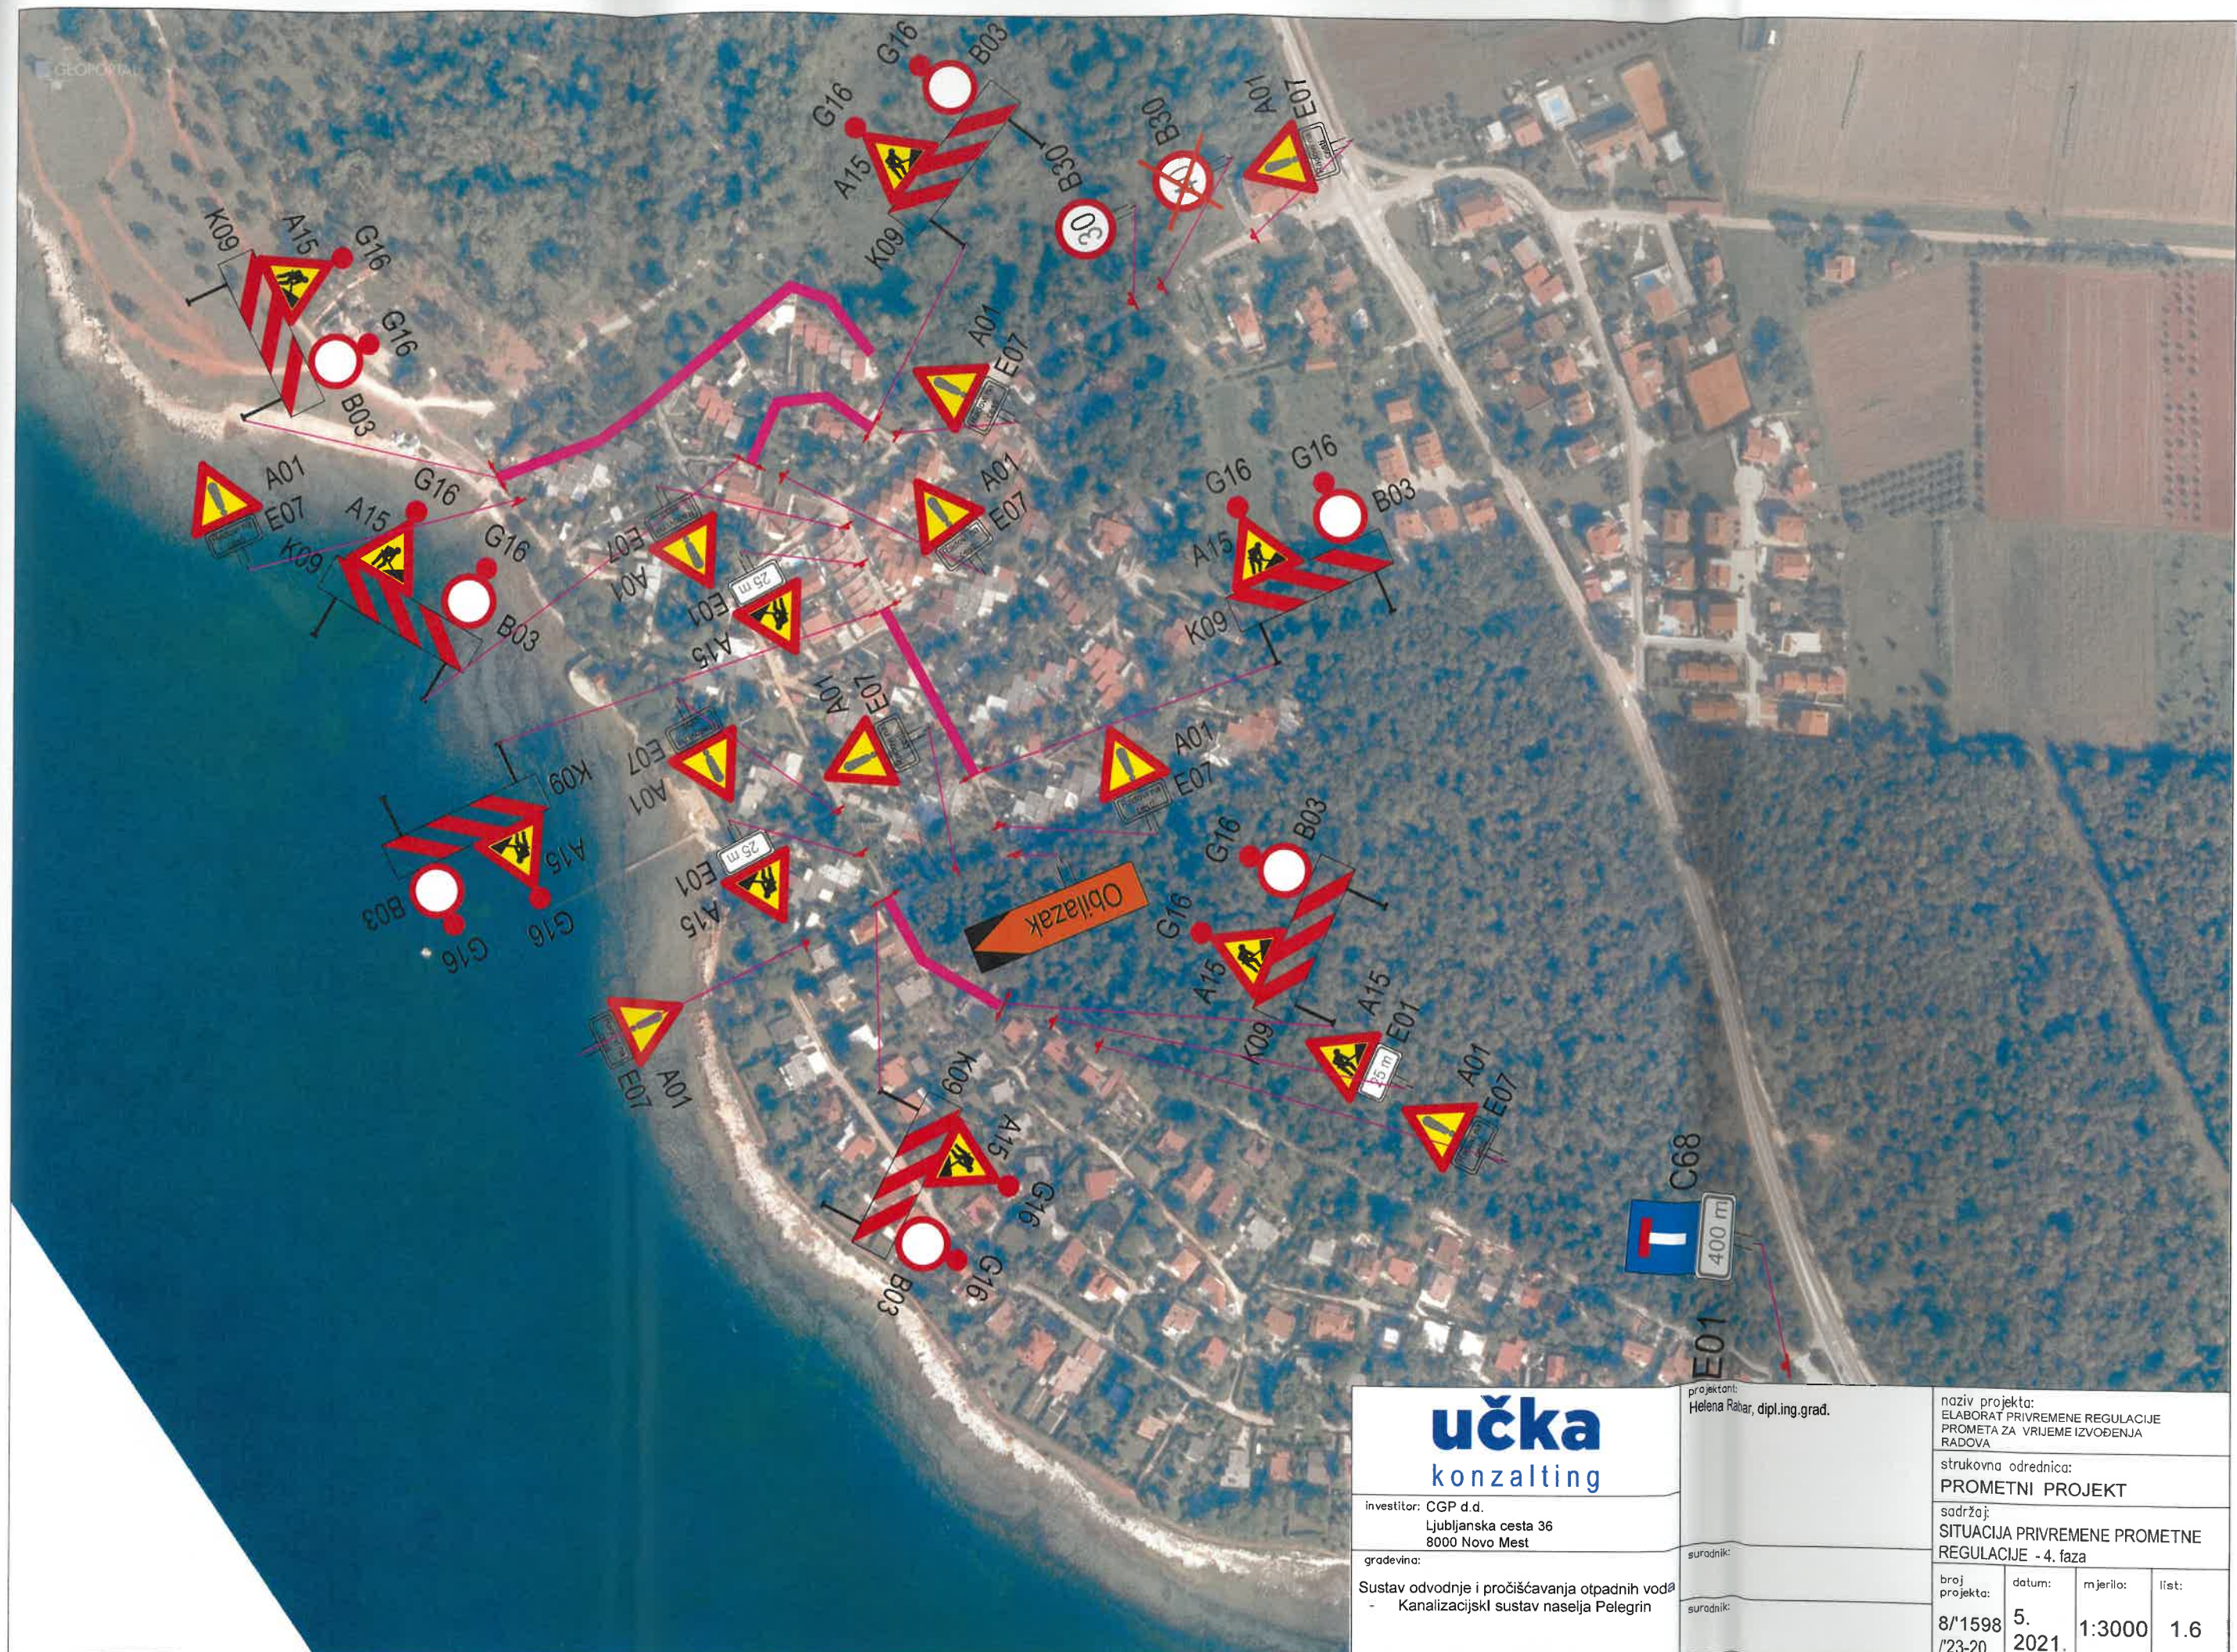

učka
konzalting

investitor: CGP d.d.
Ljubljanska cesta 36
8000 Novo Mest

građevina:

Sustav odvodnje i pročišćavanja otpadnih voda
- Kanalizacijski sustav naselja Pelegrin

projektant:
Helena Rahar, dipl.ing.građ.

suradnik:

suradnik:

naziv projekta:
ELABORAT PRIVREMENE REGULACIJE
PROMETA ZA VRIJEME IZVOĐENJA
RADOVA

strukovna odrednica:
PROMETNI PROJEKT

sadržaj:
**SITUACIJA PRIVREMENE PROMETNE
REGULACIJE - 4. faza**

broj projekta:	datum:	mjerilo:	list:
8/1598 1/23-20	5. 2021.	1:3000	1.6



učka konzalting		projektni: Helena Rabar, dipl.ing.grad.		naziv projekta: ELABORAT PRIVREMENE REGULACIJE PROMETA ZA VRIJEME IZVOĐENJA RADOVA	
investitor: CGP d.d. Ljubljanska cesta 36 8000 Novo Mest				strukovna odrednica: PROMETNI PROJEKT	
gradevina: Sustav odvodnje i pročišćavanja otpadnih voda - Kanalizacijski sustav naselja Pelegrin		suraodnik:		sadržaj: SITUACIJA PRIVREMENE PROMETNE REGULACIJE - 5. faza	
		suraodnik:		broj projekta: 8/1598 /23-20	datum: 5. 2021.
				mjerilo: 1:2500	list: 1.7



učka konzalting		projektant: Helena Rabar, dipl.ing.grad.		naziv projekta: ELABORAT PRIVREMENE REGULACIJE PROMETA ZA VRIJEME IZVOĐENJA RADOVA	
investitor: CGP d.d. Ljubljanska cesta 36 8000 Novo Mest				strukovna odrednica: PROMETNI PROJEKT	
građevina: Sustav odvodnje i pročišćavanja otpadnih voda - Kanalizacijski sustav naselja Pelegrin		suradnik:		sadržaj: SITUACIJA PRIVREMENE PROMETNE REGULACIJE - 6. faza	
		suradnik:		broj projekta:	list:
				8/1598 /23-20	5. 2021.
				1:2500	1.8