


KARAKTERISTIČAN POPREČNI PRESJEK A		KARAKTERISTIČAN POPREČNI PRESJEK B		KARAKTERISTIČAN POPREČNI PRESJEK C	
M 1:200		M 1:200		M 1:200	
OBJ-GOBORNIKA KANALIZACIJA	1.5	2.75	2.75	1.5	3
KANALIZACIJA	4.25	4.25	4.25	4.5	3
ELEKTROENERGETSKI KABEL	7	8.5	8.5	7.5	3
VODOVOD					
T-TELEKOMUNIKACIJSKI VOD					
PLAN KOMUNALNA INFRASTRUKTURA	E	K	P	OB	T
UDALJENOST OD OSI	0	1	2	3	4
BRINA POJASA	1.0	1.0	1.0	1.0	1.0

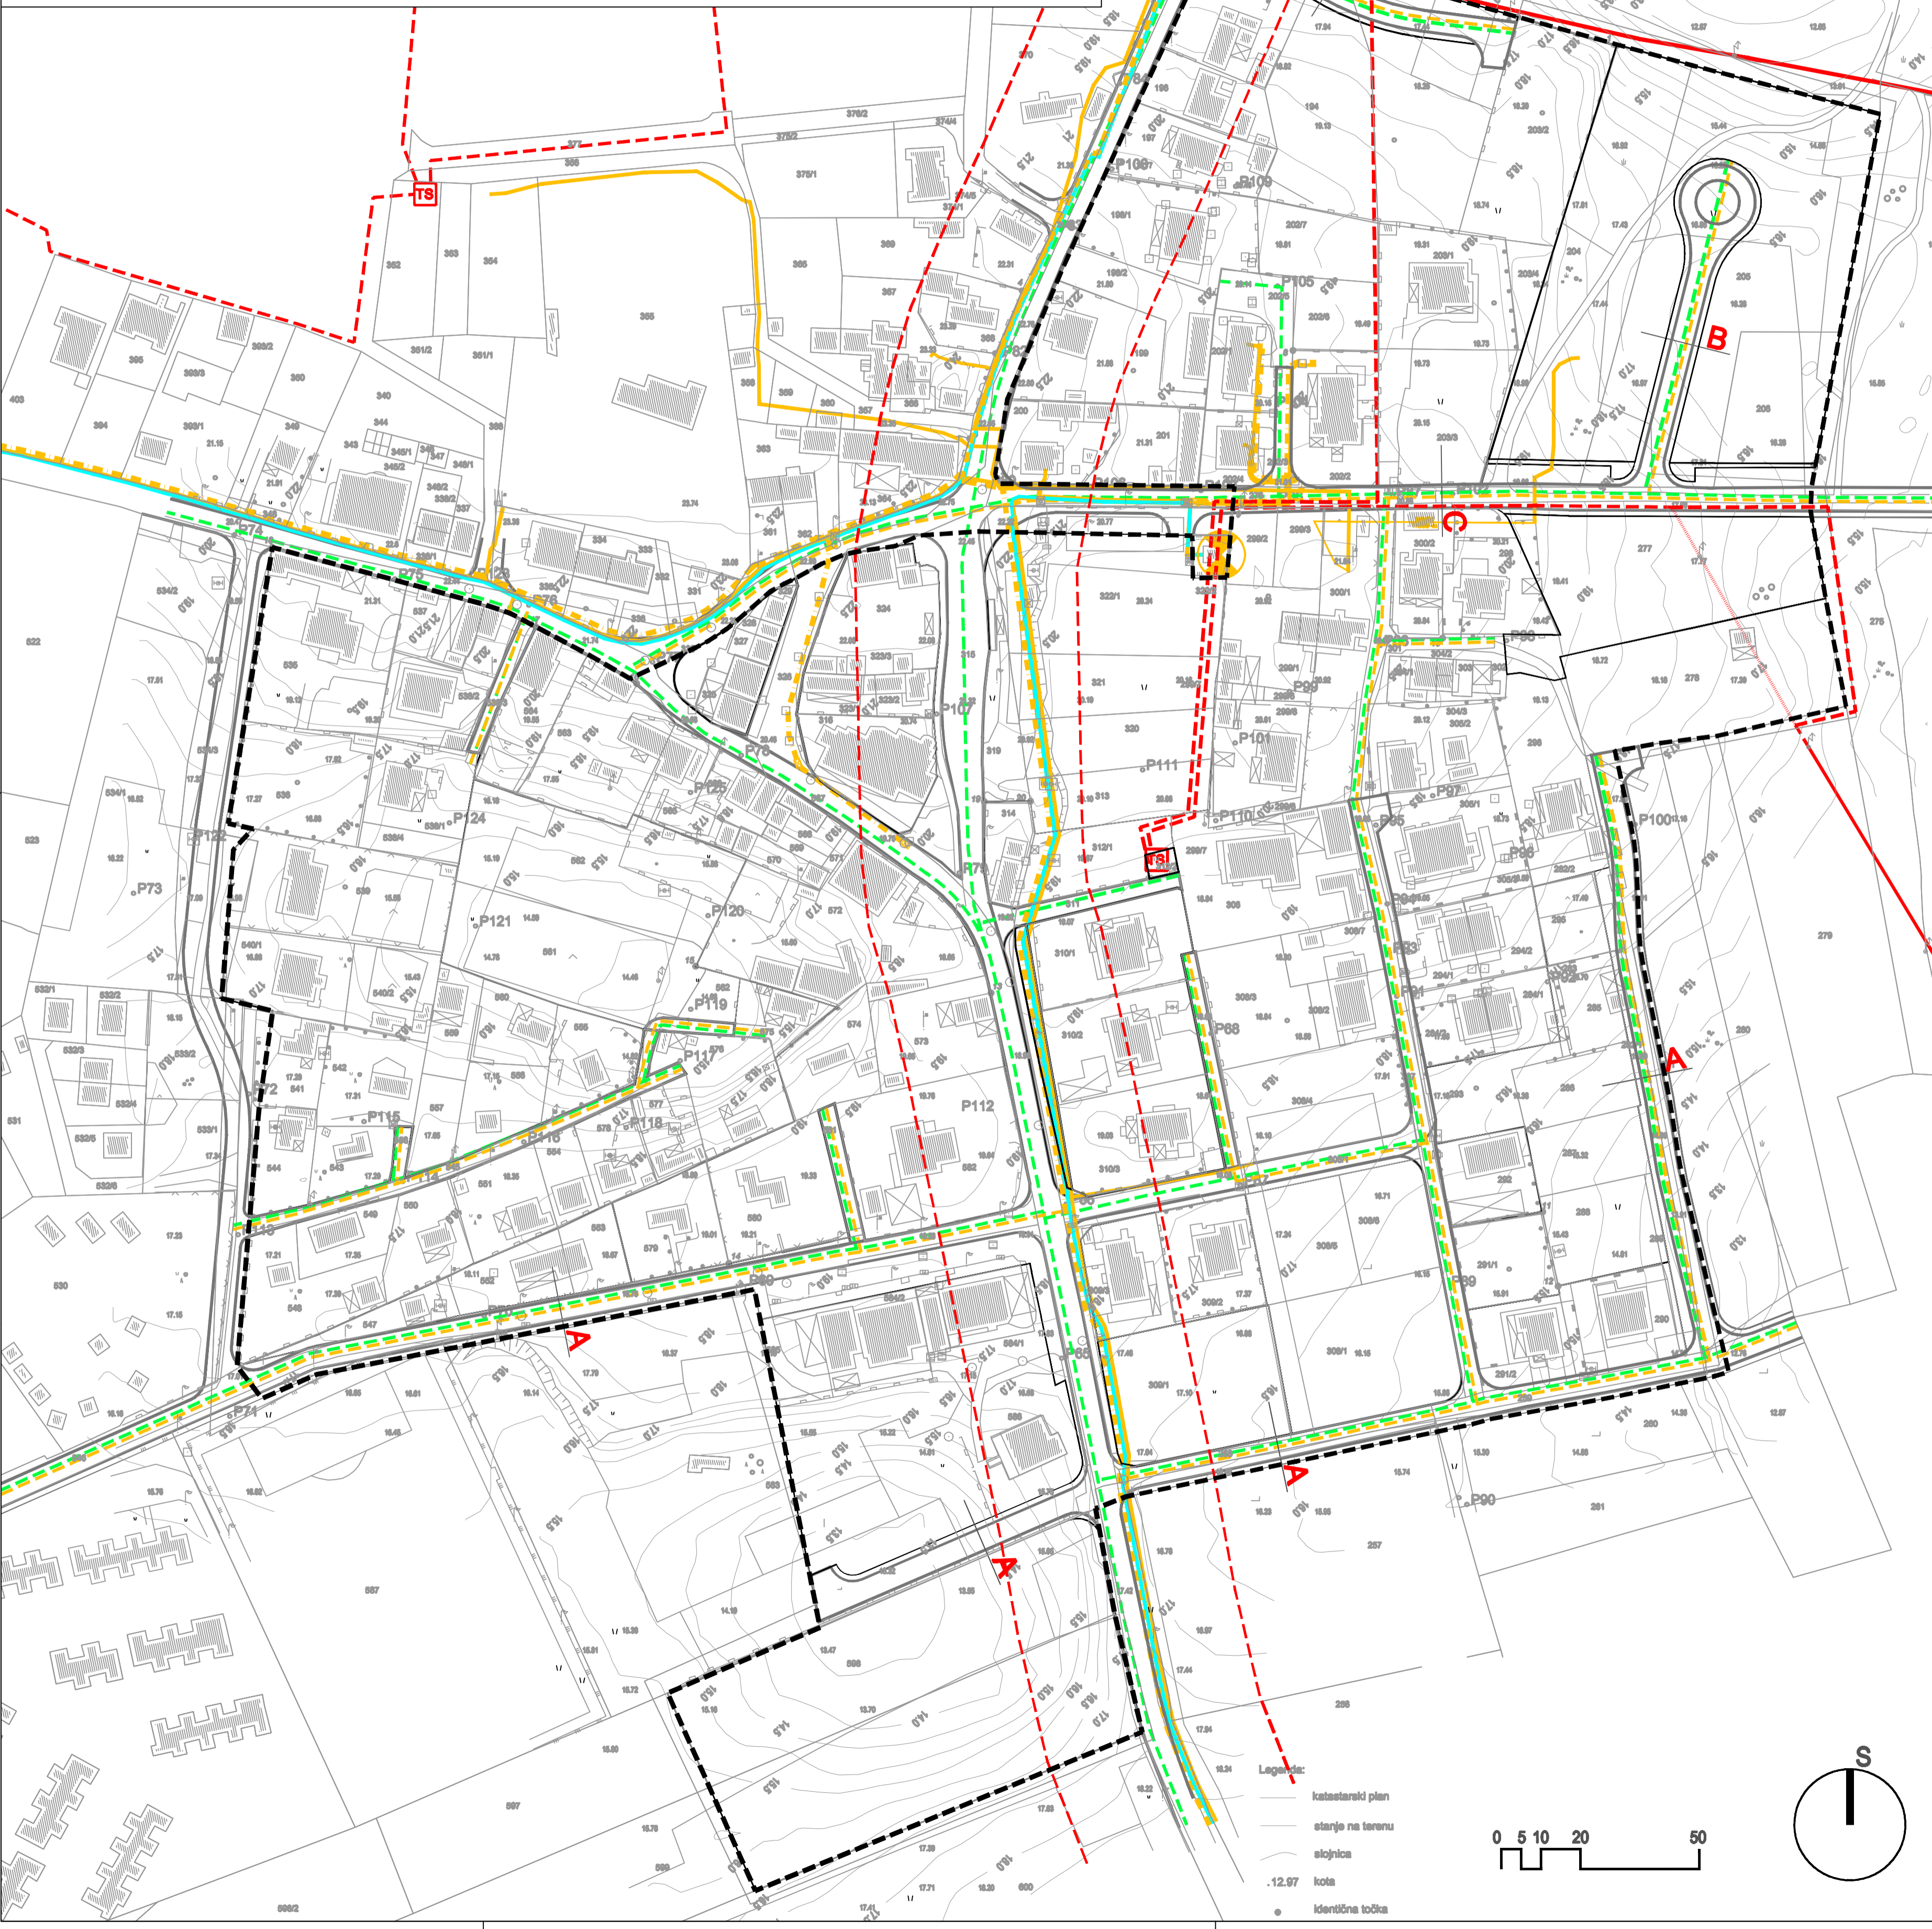

- LEGENDA**
- GRANICE OBUHVATA UPU-a
 - JAVNE TELEKOMUNIKACIJE U NEPOKRETNJOJ MREŽI
 - POŠTA I TELEKOMUNIKACIJE
 - JAVNE TELEKOMUNIKACIJE
 - TELEFONSKA MREŽA - KOMUTACIJSKI ČVOROV I NEPOKRETNJOJ MREŽI
 - VODOVI I KANALI
 - DTK
 - TK PODZEMNI VOD
 - PLANIRANI TK PODZEMNI VOD
 - TK NADZEMNI VOD
 - SVJETLOVODNI KABEL
 - UPS
 - ENERGETSKI SUSTAV**
 - CLJEVNI TRANSPORT PLINA
 - PLANIRANI PLINOVOD
 - ELEKTROENERGETIKA
 - DV 10 (20kV)
 - KDV 10 (20kV)
 - DV 10 (20kV) - UKIDANJE
 - TRAFOSTANICA
 - OZNAKA PRESJEKA CESTE
 - PODRUČJA PRIMJENE POSEBNIH MJERA UREĐENJA I ZAŠTITE
 - ZAŠTITNI KORIDOR DRŽAVNE CESTE

GRAD UMAG
UPU "BAŠANIJA-CENTAR"

2. PROMETNA, ULIČNA I KOMUNALNA
INFRASTRUKTURNA MREŽA

Zupanija:	ISTARSKA
Grad:	UMAG
Naziv prostornog plana:	UPU "BAŠANIJA-CENTAR"
Naziv kartografskog prikaza:	TELEKOMUNIKACIJE I ENERGETSKI SUSTAV
Broj kartografskog prikaza:	2.2
Mjerilo kartografskog prikaza:	1 : 1000
Odluka o izradi plana:	Službene novine Grada Umaga br. 08/10 i 08/12
Odluka o donošenju plana:	Službene novine Grada Umaga br. 14/13
Javna rasprava (datum objave):	05.04.2012. do: 16.04.2012. 04.03.2013. do: 15.05.2012. do: 12.03.2013. do: 12.04.2013.
Pečat tijela odgovornog za provođenje javne rasprave:	Odgovorna osoba za provođenje javne rasprave: M.P. Mirjana Vrbat Skopec, dipl.ing.arh.
Suglasnost na plan:	Suglasnost župana Istarske Županije sukladno članku 98. Zakona o prostornom uređenju i gradnji (NN br. 76/07, 38/08, 56/11, 90/11 i 50/12) KLASA: 350-01/13-01/4, URBROJ: 2183/1-02/1-13-4, Pula 19.08.2013.
Pravna osoba koja je izradila plan:	ARHEO d.o.o. Tomislavova 11, Zagreb
Pečat pravne osobe koja je izradila plan:	M.P. Direktor : Mario Pezelj, dipl.ing.arh.
Stručni tim u izradi plana:	Aron Varga, dipl.ing.arh. - ovlaštani arhitekt Mario Pezelj, dipl.ing.arh. - ovlaštani arhitekt Srećimir Fojš, dipl.ing.arh. - ovlaštani arhitekt Robert Jakovina, dipl.ing. - ovlaštani arhitekt Nada Bračić, dipl.ing.arh. - ovl. arhitektica Antonijs Baković, dipl.ing.grad. - ovl. ing. grad. Josip Horvat, dipl.ing. prof.
Odgovorni voditelj izrade plana:	Aron Varga, dipl.ing.arh., ovlaštani arh.
Pečat Gradskog vijeća:	Predsjednik Gradskog vijeća: M.P. Milan Vukčić
Istovjetnost prostornog plana s izvornikom ovjerava:	Pečat nadležnog tijela: M.P.