

KARAKTERISTIČAN POPREČNI PRESJEK A

M 1:200

OBJ. OBORIBNSKA KANALIZACIJA	1.5	2.75	2.75
KANALIZACIJA	4.25	2.75	
ELEKTROENERGETSKI KABEL			
VAODVOD	7		
T-TELEKOMUNIKACIJSKI VOD			
POPRAVNA INFRASTRUKTURA	E	K	P
UDALJENOST OD OSI	0	0	0
BRINA POJASA	1.0	1.0	1.0

KARAKTERISTIČAN POPREČNI PRESJEK B


M 1:200

OBJ. OBORIBNSKA KANALIZACIJA	1.5	2.75	2.75
KANALIZACIJA	4.25	2.75	
ELEKTROENERGETSKI KABEL			
VAODVOD	8.5		
T-TELEKOMUNIKACIJSKI VOD			
POPRAVNA INFRASTRUKTURA	E	K	P
UDALJENOST OD OSI	0	0	0
BRINA POJASA	1.0	1.0	1.0

KARAKTERISTIČAN POPREČNI PRESJEK C

M 1:200

OBJ. OBORIBNSKA KANALIZACIJA	1.5	3	3
KANALIZACIJA	4.5	3	
ELEKTROENERGETSKI KABEL			
VAODVOD	7.5		
T-TELEKOMUNIKACIJSKI VOD			
POPRAVNA INFRASTRUKTURA	E	K	P
UDALJENOST OD OSI	0	0	0
BRINA POJASA	1.0	1.0	1.0

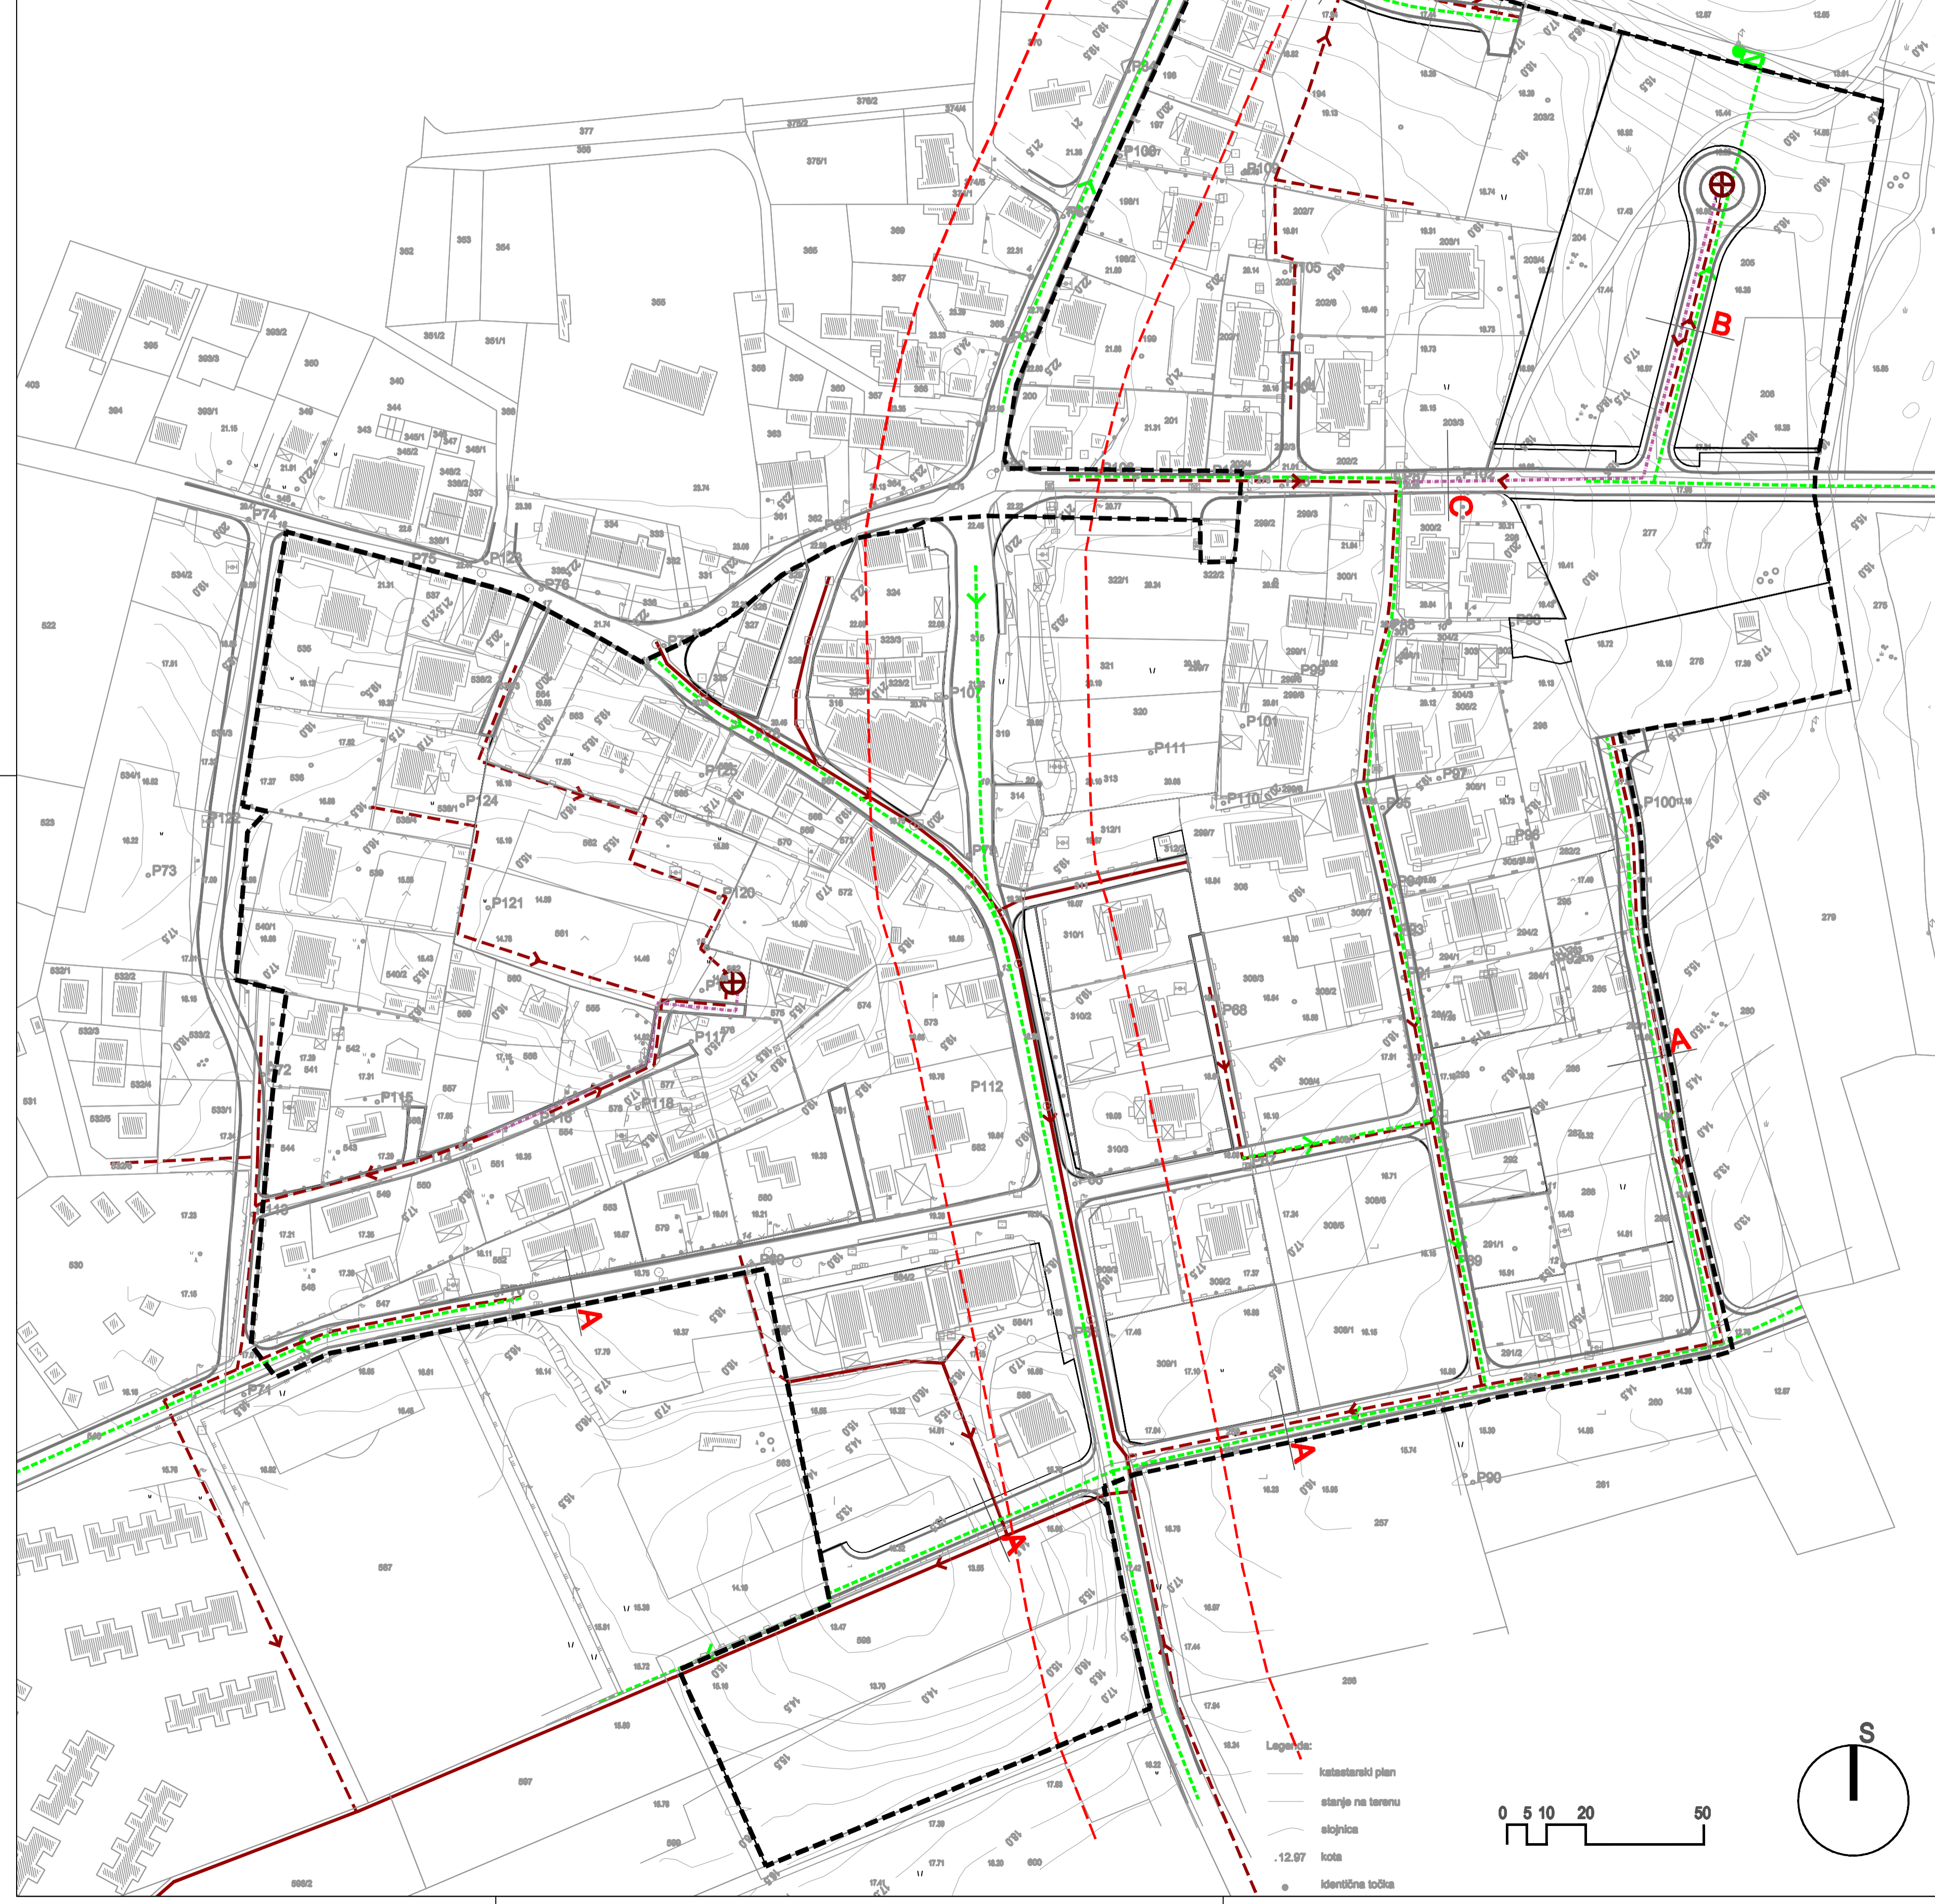

- LEGENDA**
- GRANICE OBUHVATA UPU-a
- VODNOSPOLSKOSUSTAV**
- ODVODNJA OTPADNIH VODA
 - ODVODNJA POSTOJEĆE
 - PLANIRANA FEKALNA ODVODNJA
 - SMJER ODVODNJE
 - TLAČNI VOD (PLANIRANI)
 - CRPNA STANICA
 - ODVODNJA OBORIBNSKIH VODA
 - PLANIRANA ODVODNJA OBORIBNSKIH VODA
 - SMJER ODVODNJE
 - SEPARATOR ULJA I MAZIVA
 - UPOJINI BUNAR
 - OZNAKA PRESJEKA CESTE
- PODRUČJA PRIMJENE POSEBNIH MJERA UREĐENJA I ZAŠTITE**
- ZAŠTITNI KORIDOR DRŽAVNE CESTE

GRAD UMAG
UPU "BAŠANIJA-CENTAR"

2. PROMETNA, ULIČNA I KOMUNALNA
INFRASTRUKTURNA MREŽA

Zupanija:	ISTARSKA
Grad:	UMAG
Naziv prometnog plana: UPU "BAŠANIJA-CENTAR"	
Naziv kartografskog prikaza: ODVODNJA OTPADNIH VODA	
Broj kartografskog prikaza: 2.4.	Mjerilo kartografskog prikaza: 1 : 1000
Odluka o izradi plana: Službene novine Grada Umaga br. 06/10 i 08/12	Odluka o donošenju plana: Službene novine Grada Umaga br. 14/13
Javna rasprava (datum objave): 05.04.2012. 04.03.2013.	Javni uvik održan: od : 16.04.2012. od : 12.03.2013. do : 15.05.2012. do : 12.04.2013.
Pečat tijela odgovornog za provođenje javne rasprave: M.P.	Odgovorna osoba za provođenje javne rasprave: Mirjana Vrbat Skopec, dipl.ing.arh.
Suglasnost na plan: Suglasnost župana Istarske županije sukladno članku 98. Zakona o prostornom uređenju i gradnji M.P. br. 76/07, 38/08, 56/11, 80/11 i 50/12 KLASA: 350-01/13-01/4, URBROJ: 2183/1-02/1-13-4, Pula 19.08.2013.	
Pravna osoba koje je izradila plan:	ARHEO d.o.o. Tomislavova 11, Zagreb
Pečat pravne osobe koje je izradila plan:	M.P. Direktor: Mario Pezelj, dipl.ing.arh.
Stručni tim u izradi plana:	Jelena Luketa, dipl.ing.arh. Ana Staničić, dipl.ing.arh. Damir Betarek, dipl.lur. Vesna Pezelj, dipl. sociolog Vera Varga, dipl. biolog Ivan Sović, ing.et.
Odgovorni voditelj izrade plana:	Aron Varga, dipl.ing.arh., ovlašten arh.
Pečat Gradskog vijeća:	Preddjednik Gradskog vijeća: M.P. Milan Vukičić
Istovjetnost prostornog plana s izvornikom ovjerava:	Pečat nadležnog tijela: M.P.