
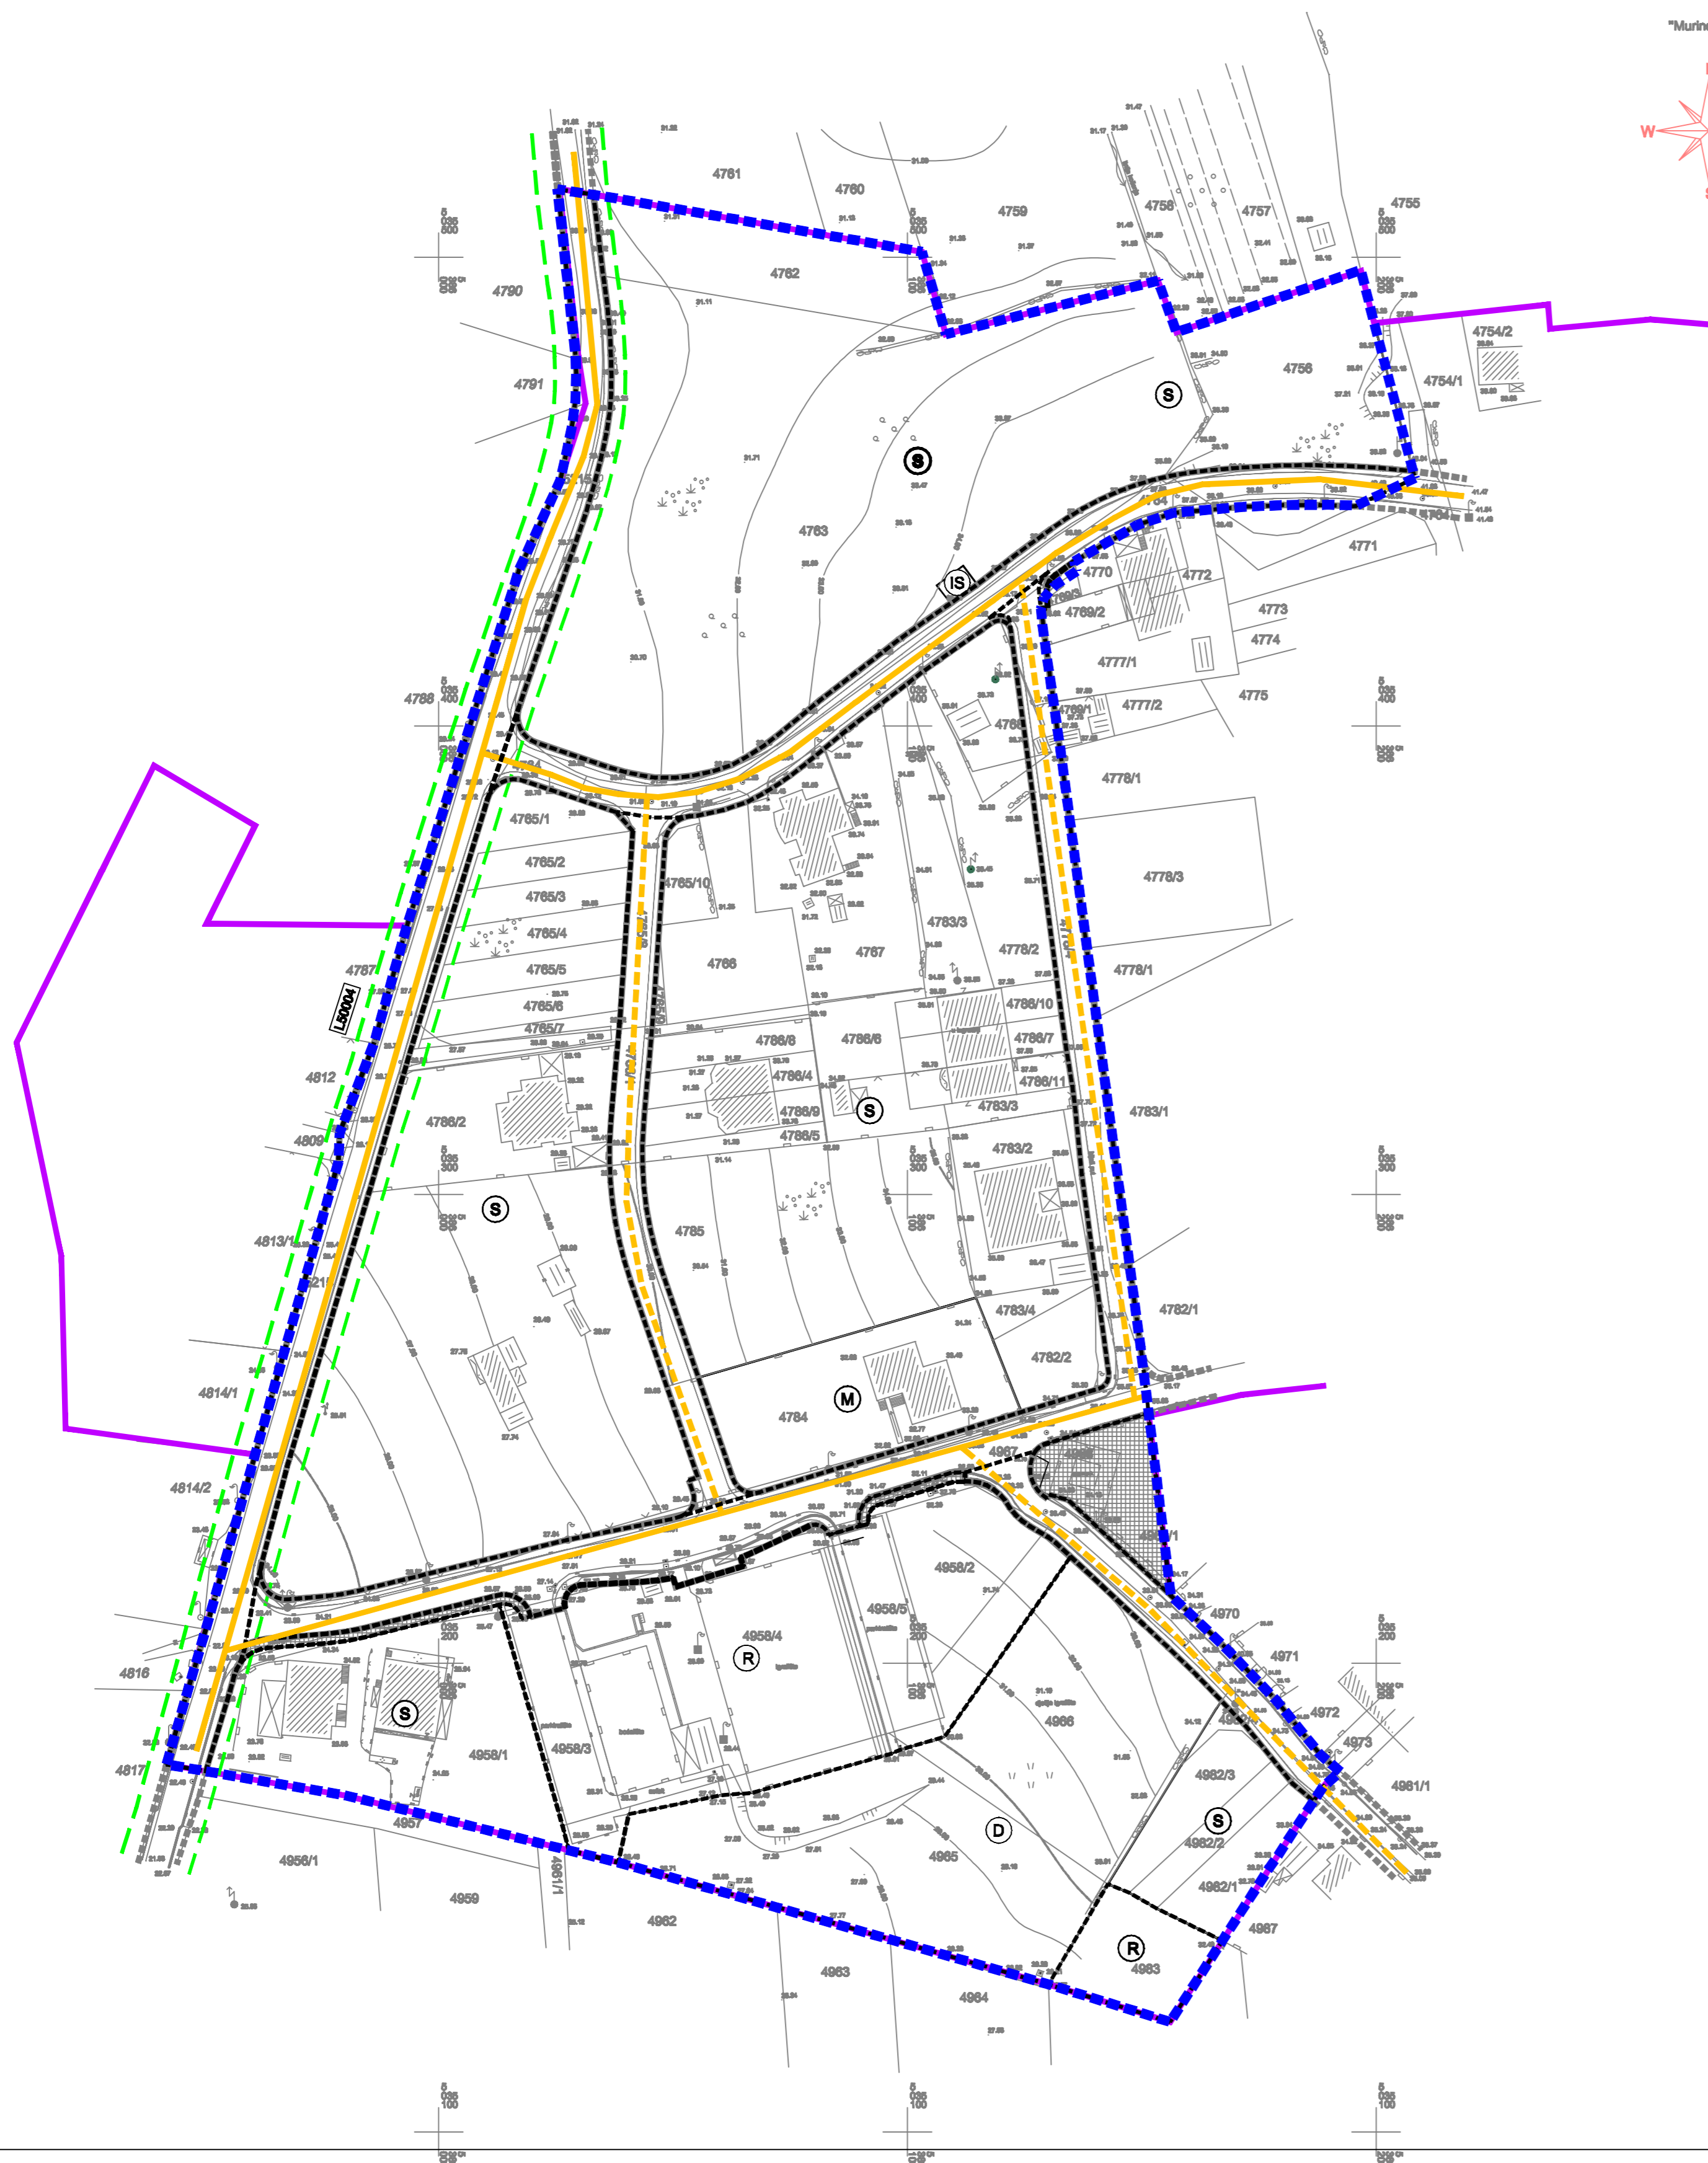


# GEODETSKI SITUACIJSKI NACRT STVARNOG STANJA

MJERILO 1 : 1000

K.O. UMAG  
D.L. 81,82  
"Murine"

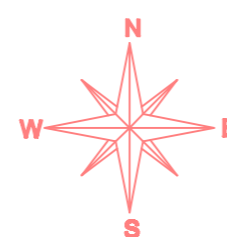

## LEGENDA

- OBUHVAT URBANISTIČKOG PLANA UREĐENJA
- GRANICA GRAĐEVINSKOG PODRUČJA NASELJA
- GRAĐEVNA ČESTICA POVRŠINE JAVNE NAMJENE

## POVRŠINE ZA RAZVOJ I UREĐENJE NASELJA :

- STAMBENA NAMJENA
- MJEŠOVITA NAMJENA
- JAVNA I DRUŠTVENA NAMJENA
- SPORTSKO REKREACIJSKA NAMJENA
- INFRASTRUKTURNI SUSTAVI

## PROMETNE POVRŠINE :

- KOLNO PJEŠAČKE POVRŠINE
- PJEŠAČKE POVRŠINE
- ZAŠTITNI KORIDOR JAVNE CESTE - LOKALNE

## ELEKTRONIČKE KOMUNIKACIJE

- EKI - PODZEMNI VOD - POSTOJEĆI
- EKI - PODZEMNI VOD - PLANIRANI

Županija:	ISTARSKA ŽUPANIJA		
Grad:	GRAD UMAG		
Naziv prostornog plana:	URBANISTIČKI PLAN UREĐENJA MURINE		
Naziv kartografskog prikaza:	INFRASTRUKTURNI SUSTAVI I MREŽE ELEKTRONIČKE KOMUNIKACIJE		
Broj kartografskog prikaza:	2.2	Mjerilo kartografskog prikaza:	1 : 1 000
Odluka predstavničkog tijela o izradi plana (službeno glasilo):	Odluka predstavničkog tijela o donošenju plana (službeno glasilo):		
"Službene novine Grada Umaga" br. 3/15, 4/15	"Službene novine Grada Umaga" br. 18/15		
Javna rasprava (datum objave):	19.08.2015.	Javni uvid održan od:	31.08.2015.
		do:	29.09.2015.
Pečat tijela odgovornog za provođenje javne rasprave:	Odgovorna osoba za provođenje javne rasprave (ime, prezime i potpis):		
	Vladimir Jakovac, dipl.ing.arh.		
Pravna osoba koja je izradila plan:	Urbis d.o.o.		
Pečat pravne osobe koja je izradila plan:	Odgovorna osoba (ime, prezime i potpis):		
Broj elab. W-6739	Elvis Grgorić, dipl.ing.stroj.		
Odgovorni voditelj izrade nacrtu prijedloga plana:	Eli Mišan, dipl.ing.arh.		
Stručni tim u izradi plana:	Eli Mišan, dipl.ing.arh. Smiljka Mamula, dipl.ing.el. Suzana Brabić, arh. teh.		
Pečat predstavničkog tijela:	Predsjednik predstavničkog tijela (ime, prezime i potpis):		
	Milan Vukšić		
Istovjetnost ovog prostornog plana s izvornikom ovjerava (ime, prezime i potpis):	Pečat nadležnog tijela:		

urbis.