
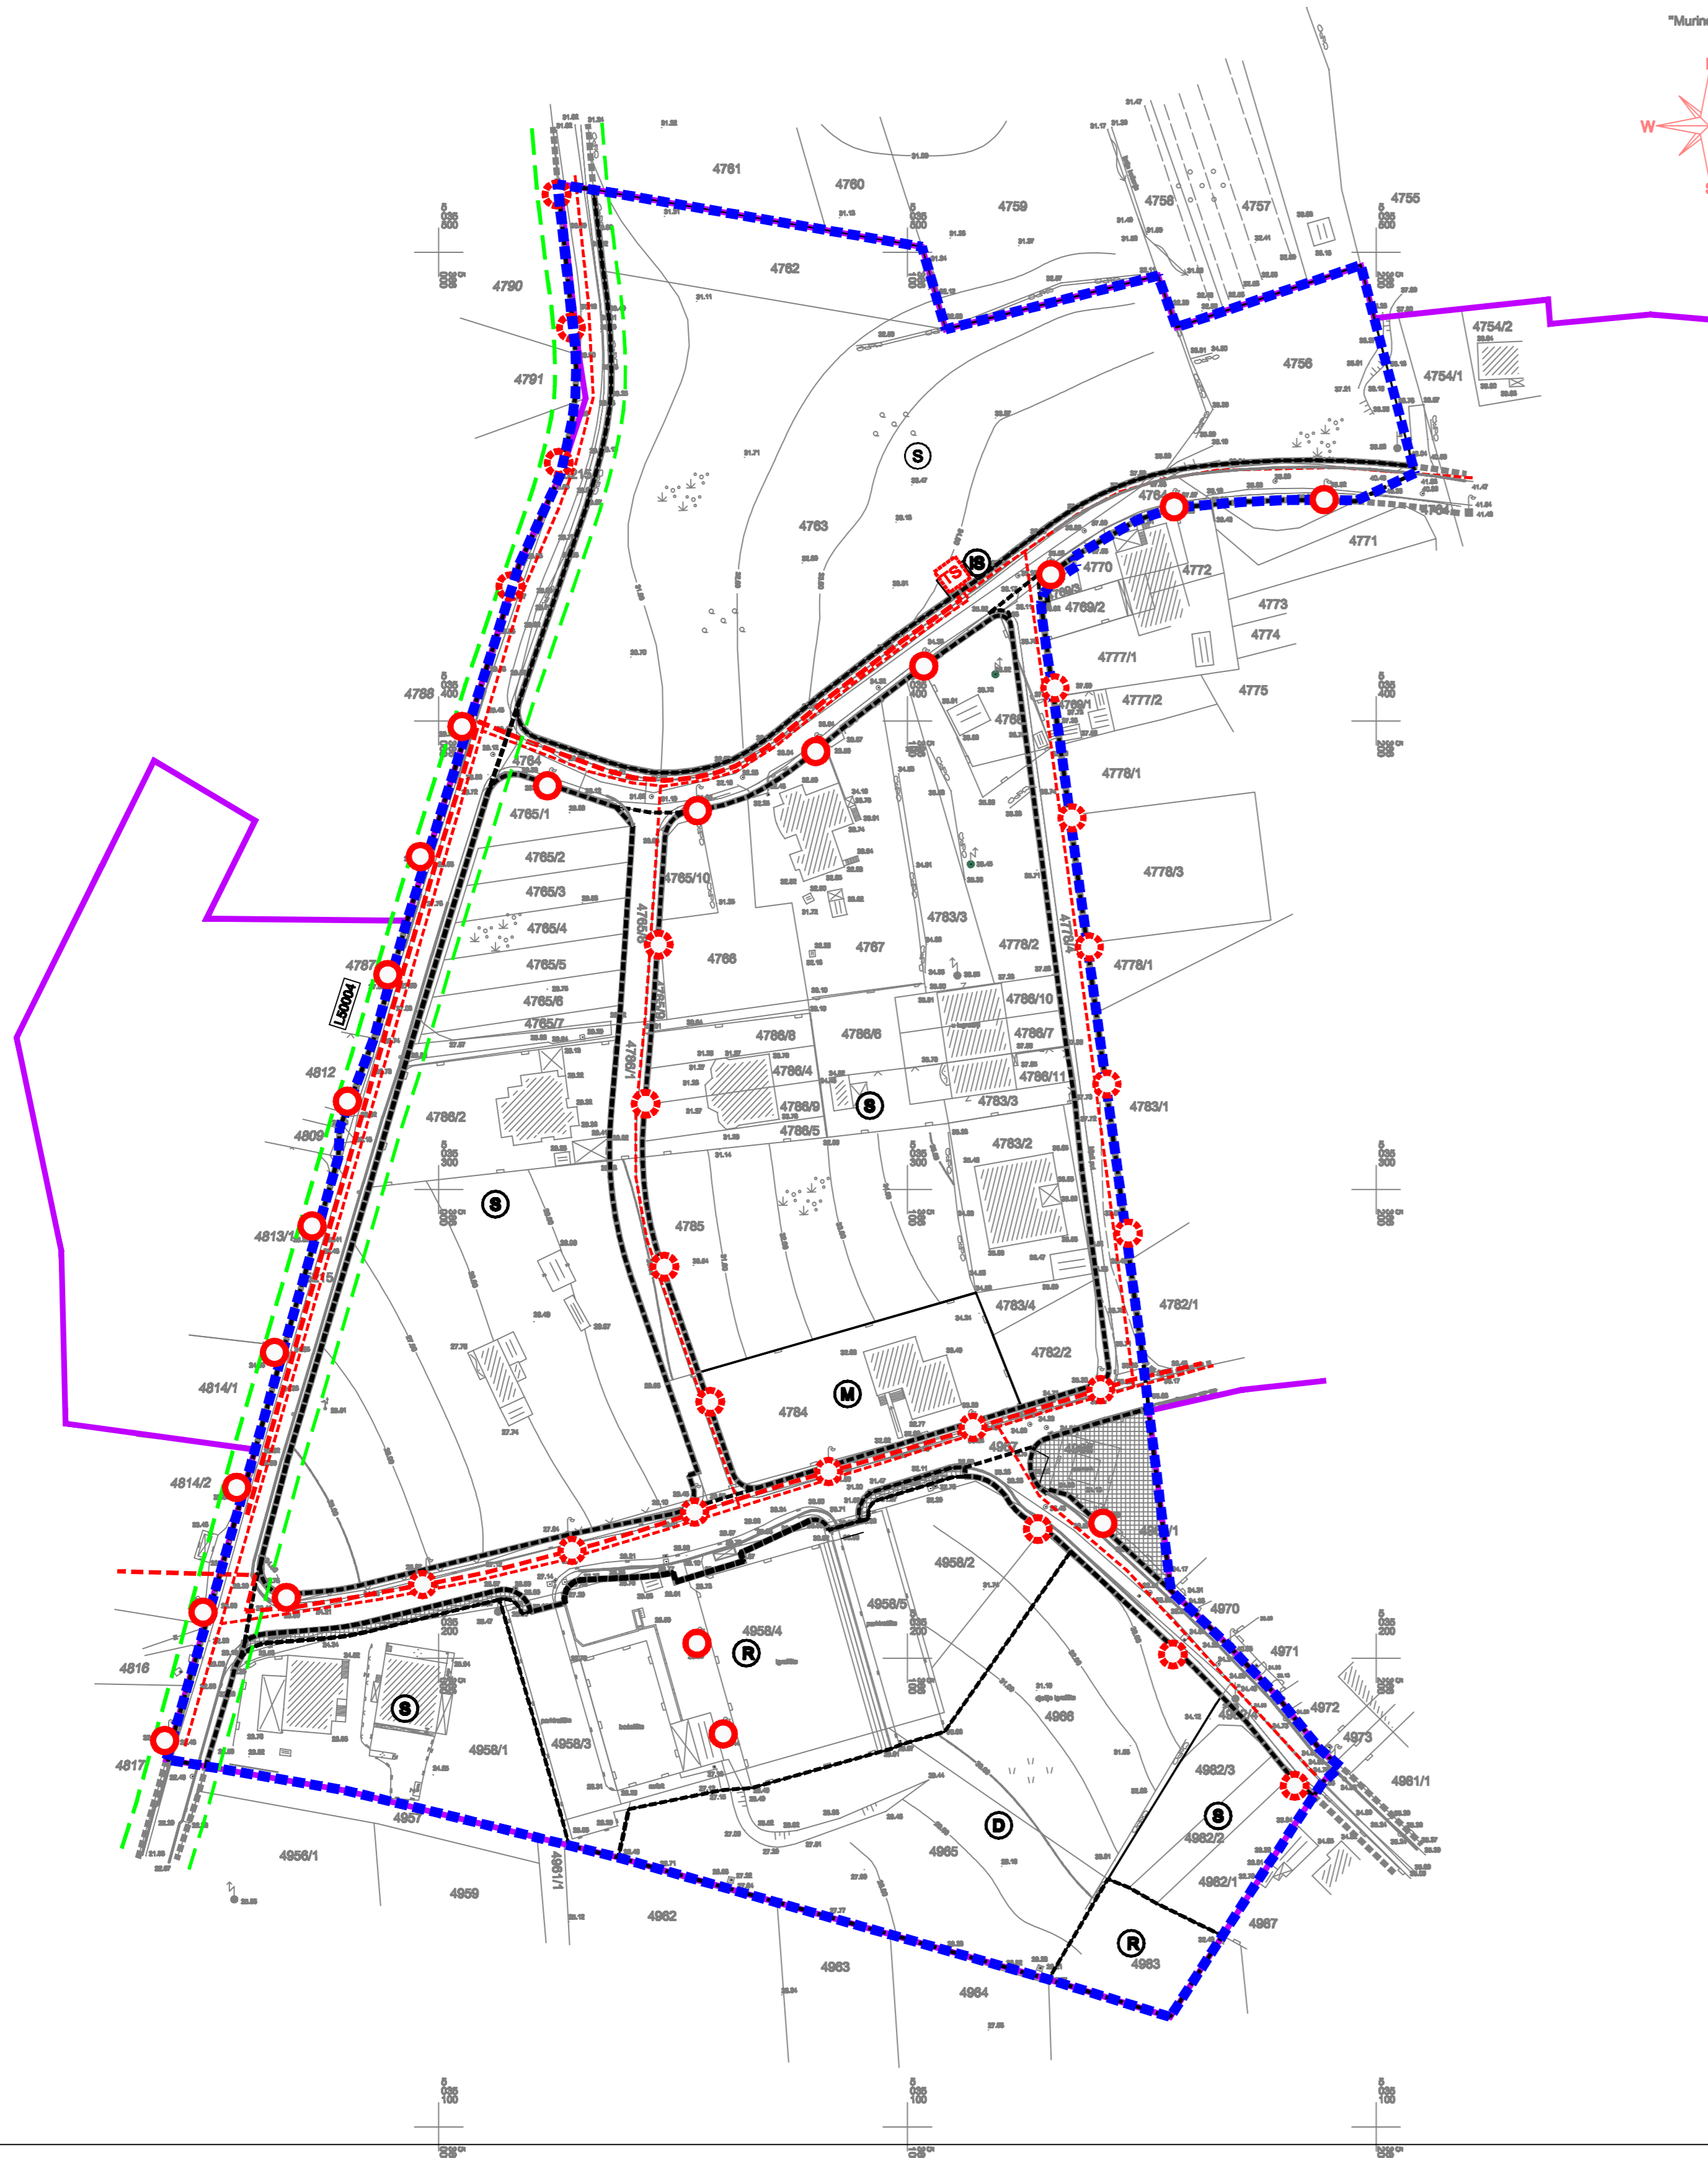


# GEODETSKI SITUACIJSKI NACRT STVARNOG STANJA

MJERILO 1 : 1000

K.O. UMAG  
D.L. 81,82  
"Murine"

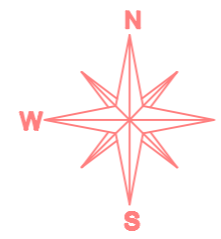

## LEGENDA

- OBUHVAAT URBANISTIČKOG PLANA UREĐENJA**
- GRANICA GRAĐEVINSKOG PODRUČJA NASELJA**
- GRAĐEVNA ČESTICA POVRŠINE JAVNE NAMJENE**

### POVRŠINE ZA RAZVOJ I UREĐENJE NASELJA :

- STAMBENA NAMJENA**
- MJEŠOVITA NAMJENA**
- JAVNA I DRUŠTVENA NAMJENA**
- SPORTSKO REKREACIJSKA NAMJENA**
- INFRASTRUKTURNI SUSTAVI**

### PROMETNE POVRŠINE :

- KOLNO PJEŠAČKE POVRŠINE**
- PJEŠAČKE POVRŠINE**
- ZAŠTITNI KORIDOR JAVNE CESTE - LOKALNE**

### ELEKTROENERGETIKA

#### SREDNENAPONSKA MREŽA

- PLANIRANA TRAFOSTANICA 10(20)/0,4 kV**
- ELEKTRIKA 10kV VOD - PLANIRANI**

#### NISKONAPONSKA MREŽA

- ELEKTRIKA 0.4kV VOD - PLANIRANI**

### JAVNA RASVJETA

- JAVNA RASVJETA - POSTOJEĆA**
- JAVNA RASVJETA - PLANIRANA**

Županija:	<b>ISTARSKA ŽUPANIJA</b>		
Grad:	<b>GRAD UMAG</b>		
Naziv prostornog plana:	<b>URBANISTIČKI PLAN UREĐENJA MURINE</b>		
Naziv kartografskog prikaza:	<b>INFRASTRUKTURNI SUSTAVI I MREŽE ELEKTROENERGETIKA - SREDNJI NAPON, NISKI NAPON I JAVNA RASVJETA</b>		
Broj kartografskog prikaza:	<b>2.3</b>	Mjerilo kartografskog prikaza:	<b>1 : 1 000</b>
Odluka predstavničkog tijela o izradi plana (službeno glasilo):	Odluka predstavničkog tijela o donošenju plana (službeno glasilo):		
"Službene novine Grada Umaga" br. 3/15, 4/15	"Službene novine Grada Umaga" br. 18/15		
Javna rasprava (datum objave):	<b>19.08.2015.</b>	Javni uvid održan od:	<b>31.08.2015.</b>
		Javni uvid održan do:	<b>29.09.2015.</b>
Pečat tijela odgovornog za provođenje javne rasprave:	Odgovorna osoba za provođenje javne rasprave (ime, prezime i potpis):		
	<b>Vladimir Jakovac, dipl.ing.arh.</b>		
Pravna osoba koja je izradila plan:	<b>Urbis d.o.o.</b>		
Pečat pravne osobe koja je izradila plan:	Broj elab. <b>W-6739</b>	Odgovorna osoba (ime, prezime i potpis):	<b>Elvis Grgorić, dipl.ing.stroj.</b>
Odgovorni voditelj izrade nacrtu prijedloga plana:	<b>Eli Mišan, dipl.ing.arh.</b>		
Stručni tim u izradi plana:	<b>Eli Mišan, dipl.ing.arh.</b> <b>Smiljka Mamula, dipl.ing.el.</b> <b>Suzana Brabić, arh. teh.</b>		
Pečat predstavničkog tijela:	Predsjednik predstavničkog tijela (ime, prezime i potpis):		
	<b>Milan Vukšić</b>		
Istovjetnost ovog prostornog plana s izvornikom ovjerava (ime, prezime i potpis):	Pečat nadležnog tijela:		

**urbis.**