URBANISTIČKI PLAN UREĐENJA "SILBORIS"

UVJETI KORIŠTENJA I ZAŠTITE PROSTORA - OBLICI KORIŠTENJA I UVJETI GRADNJE

4.

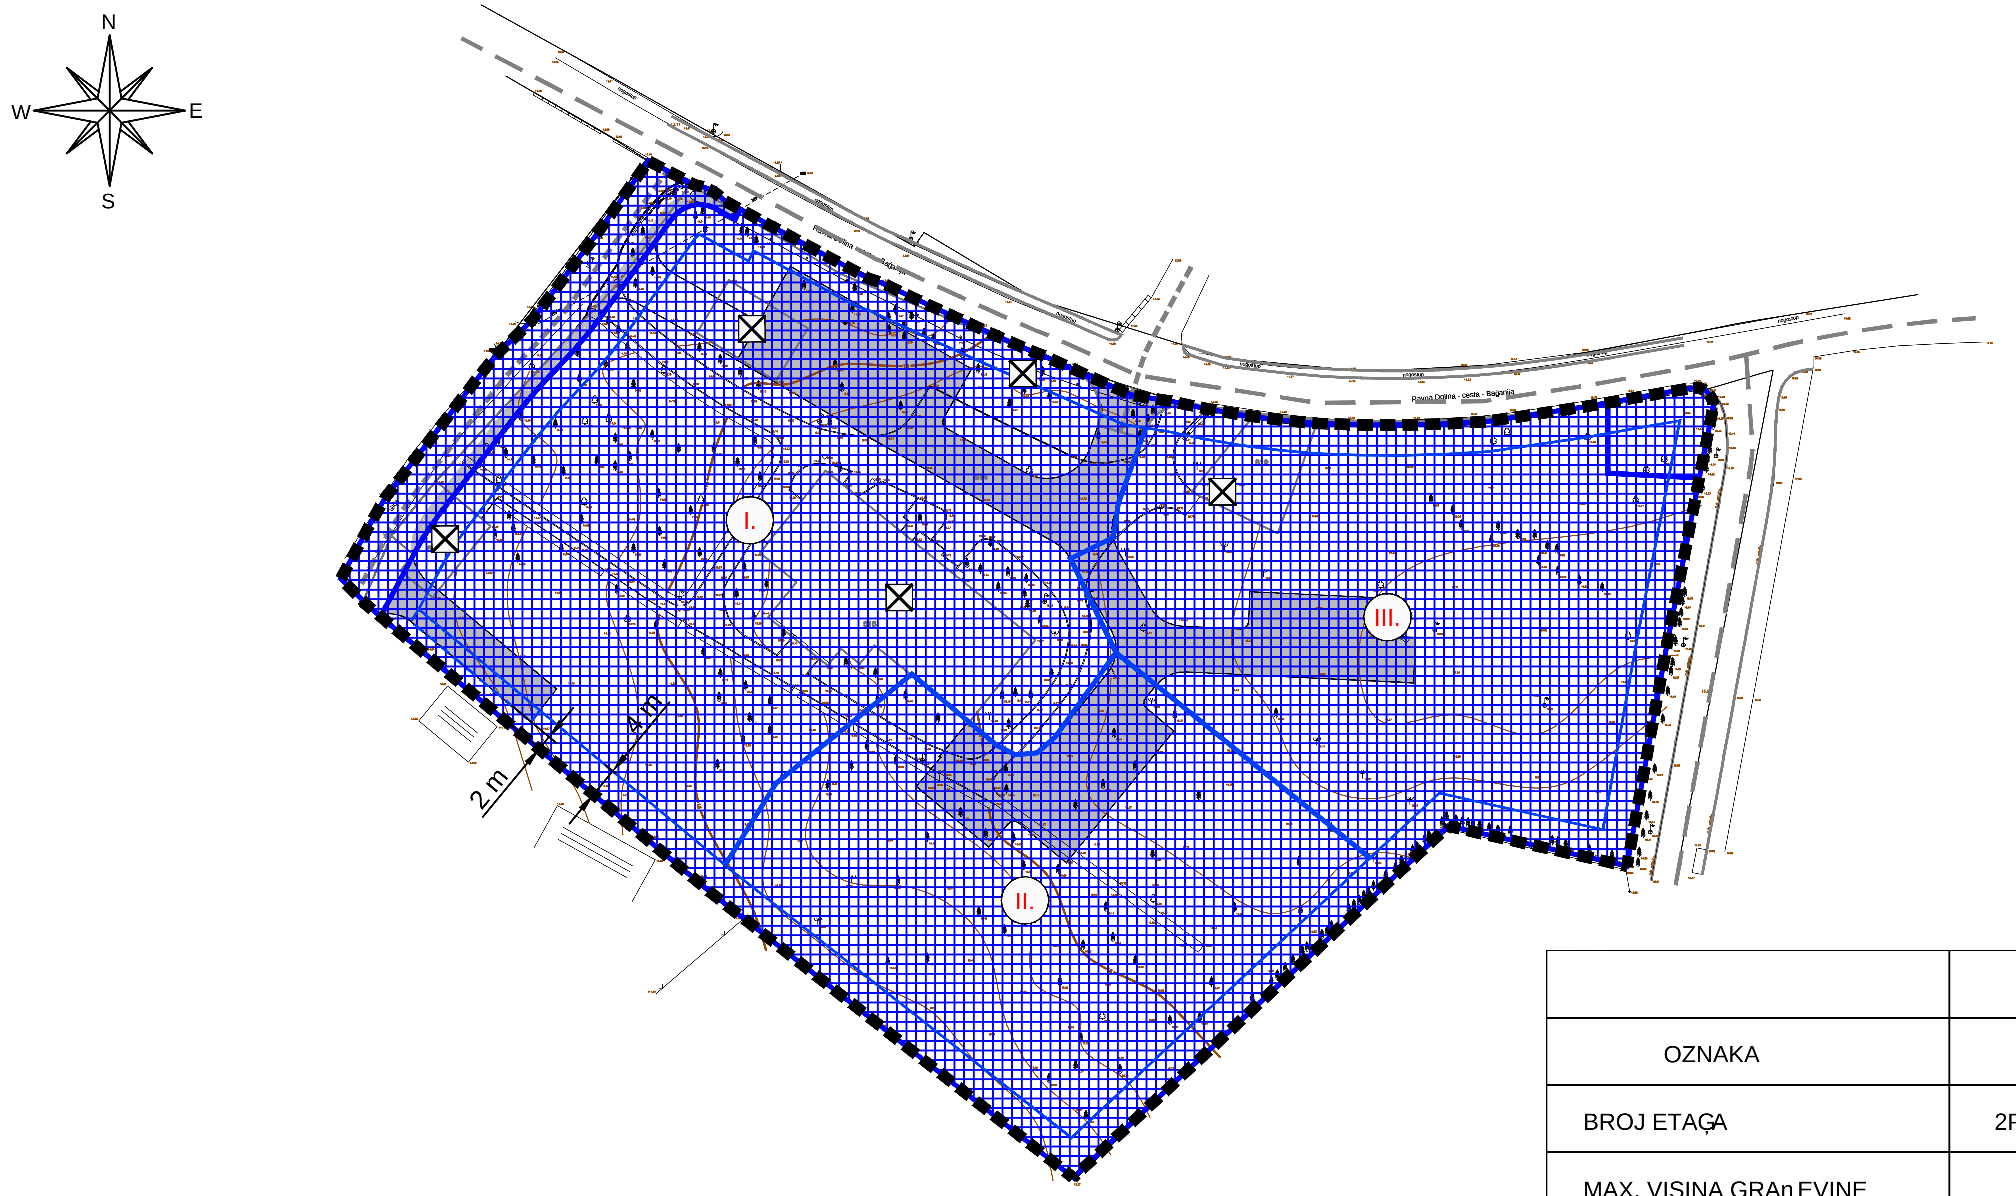

0 50m 100m

	Blok 1. (hotel)	Blok 2. (turistiļ ke vile)	Blok 3. (turistiļ ke vile)
OZNAKA	I.	II.	III.
BROJ ETAĢA	2Po + P + 2	P + 1	P + 1
MAX. VISINA GRAņ EVINE	12,0	8,5	8,5
MIN. UDALJENOST GRAņ EVINE OD SUSJEDNE PARCELE	4 m	4 m	4 m
POVRĢINA PROSTORNE CJELINE	0,53 ha	0,33 ha	0,38 ha
POVRĢINA GRADIVOG DIJELA UNUTAR PROSTORNE CJELINE	0,45 ha	0,29 ha	0,32 ha
KOEFICIJENT IZGRAņ ENOSTI (Kig)	0,3		
KOEFICIJENT ISKORIĢTENOSTI (Kis)	0,8		

TUMAĻ ZNAKOVLJA:

GRANICE
- OBUHVAT UPU- a

OBLICI KORIĢTENJA
- NOVA GRADNJA
- UKLANJANJE POSTOJEĻ E GRAņ EVINE

SMJEĢTAJ GRAņ EVINE NA GRAņ EVNOJ PARCELI
- GRANICA GRADIVOG DIJELA Ļ ESTICE

Ģupanija: ISTARSKA

Grad: UMAG

Naziv prostornog plana: **URBANISTIČKI PLAN UREĐENJA "SILBORIS"**

Naziv kartografskog prikaza: **UVJETI KORIŠTENJA I ZAŠTITE PROSTORA - OBLICI KORIŠTENJA I UVJETI GRADNJE**

Broj kartografskog prikaza: **4.**

Mjerilo kartografskog prikaza: 1:1000

Odluka o izradi prostornog plana (sluģbeno glasilo): SN Grada Umaga 06/10 od 08.06.2010. g.

Odluka predstavniļ kog tijela o donoģenju plana (sluģbeno glasilo): SN Grada Umaga 04/12 od 06.04.2012.g.

Javna rasprava (datum objave): 31. svibnja 2011.

Javna rasprava odrģana: 14. lipnja 2011.

Javni uvid odrģan:
od: 10. lipnja 2011.
do: 10. srpnja 2011.

Peļ at upravnog tijela odgovornog za provoĽenje javne rasprave:

Odgovorna osoba za provoĽenje javne rasprave:
MIRJANA VRBAT-SKOPAC, dipl.ing.arh.
(ime, prezime i potpis)

Suglasnost na plan prema ļ lanku 97. Zakona o prostornom ureĽenju i gradnji ("Narodne novine", br. 76/07, 38/09, 55/11 i 90/11)
Broj suglasnosti Klasa: 350-02/12-13/7, Urbr.: 531-05-12-2 datum: Zagreb, 23. ožujka 2012.

Pravna osoba koja je izradila plan: **JURCON PROJEKT** d.o.o. za projektiranje i graditeljstvo, Gotalovečka 4a, Zagreb

Peļ at pravne osobe/tijela koje je izradila plan:

Odgovorna osoba:
ZDRAVKO JURČEC, dipl.ing.građ.
(ime, prezime i potpis)

Odgovorni voditelj :
TITO KOSTY, dipl.ing.arh.

Struļ ni tim u izradi plana:
Tito Kosty, dipl.ing.arh.
Ina Koroģec, dipl.ing.arh.
Zdravko Jurļ ec, dipl.ing.graĽ.
Bojan Linardiĺ , dipl.ing.arh.
Gordan Maļ ek dipl.ing.prom.
Milan Puhar, dipl.ing.el.
Mr.sc. Slobodan Bajagiĺ , dipl.ing.kraj.ar.
Marin Kokiĺ , prof.pov.

Peļ at predstavniļ kog tijela:

Predsjednik predstavniļ kog tijela:
GORAN SLAVUJEVIĆ
(ime, prezime i potpis)

Istovjetnost ovog prostornog plana sa izvornikom ovjerava:
MIRJANA VRBAT-SKOPAC, dipl.ing.arh.
(ime, prezime i potpis)

Peļ at nadleģnog upravnog tijela: