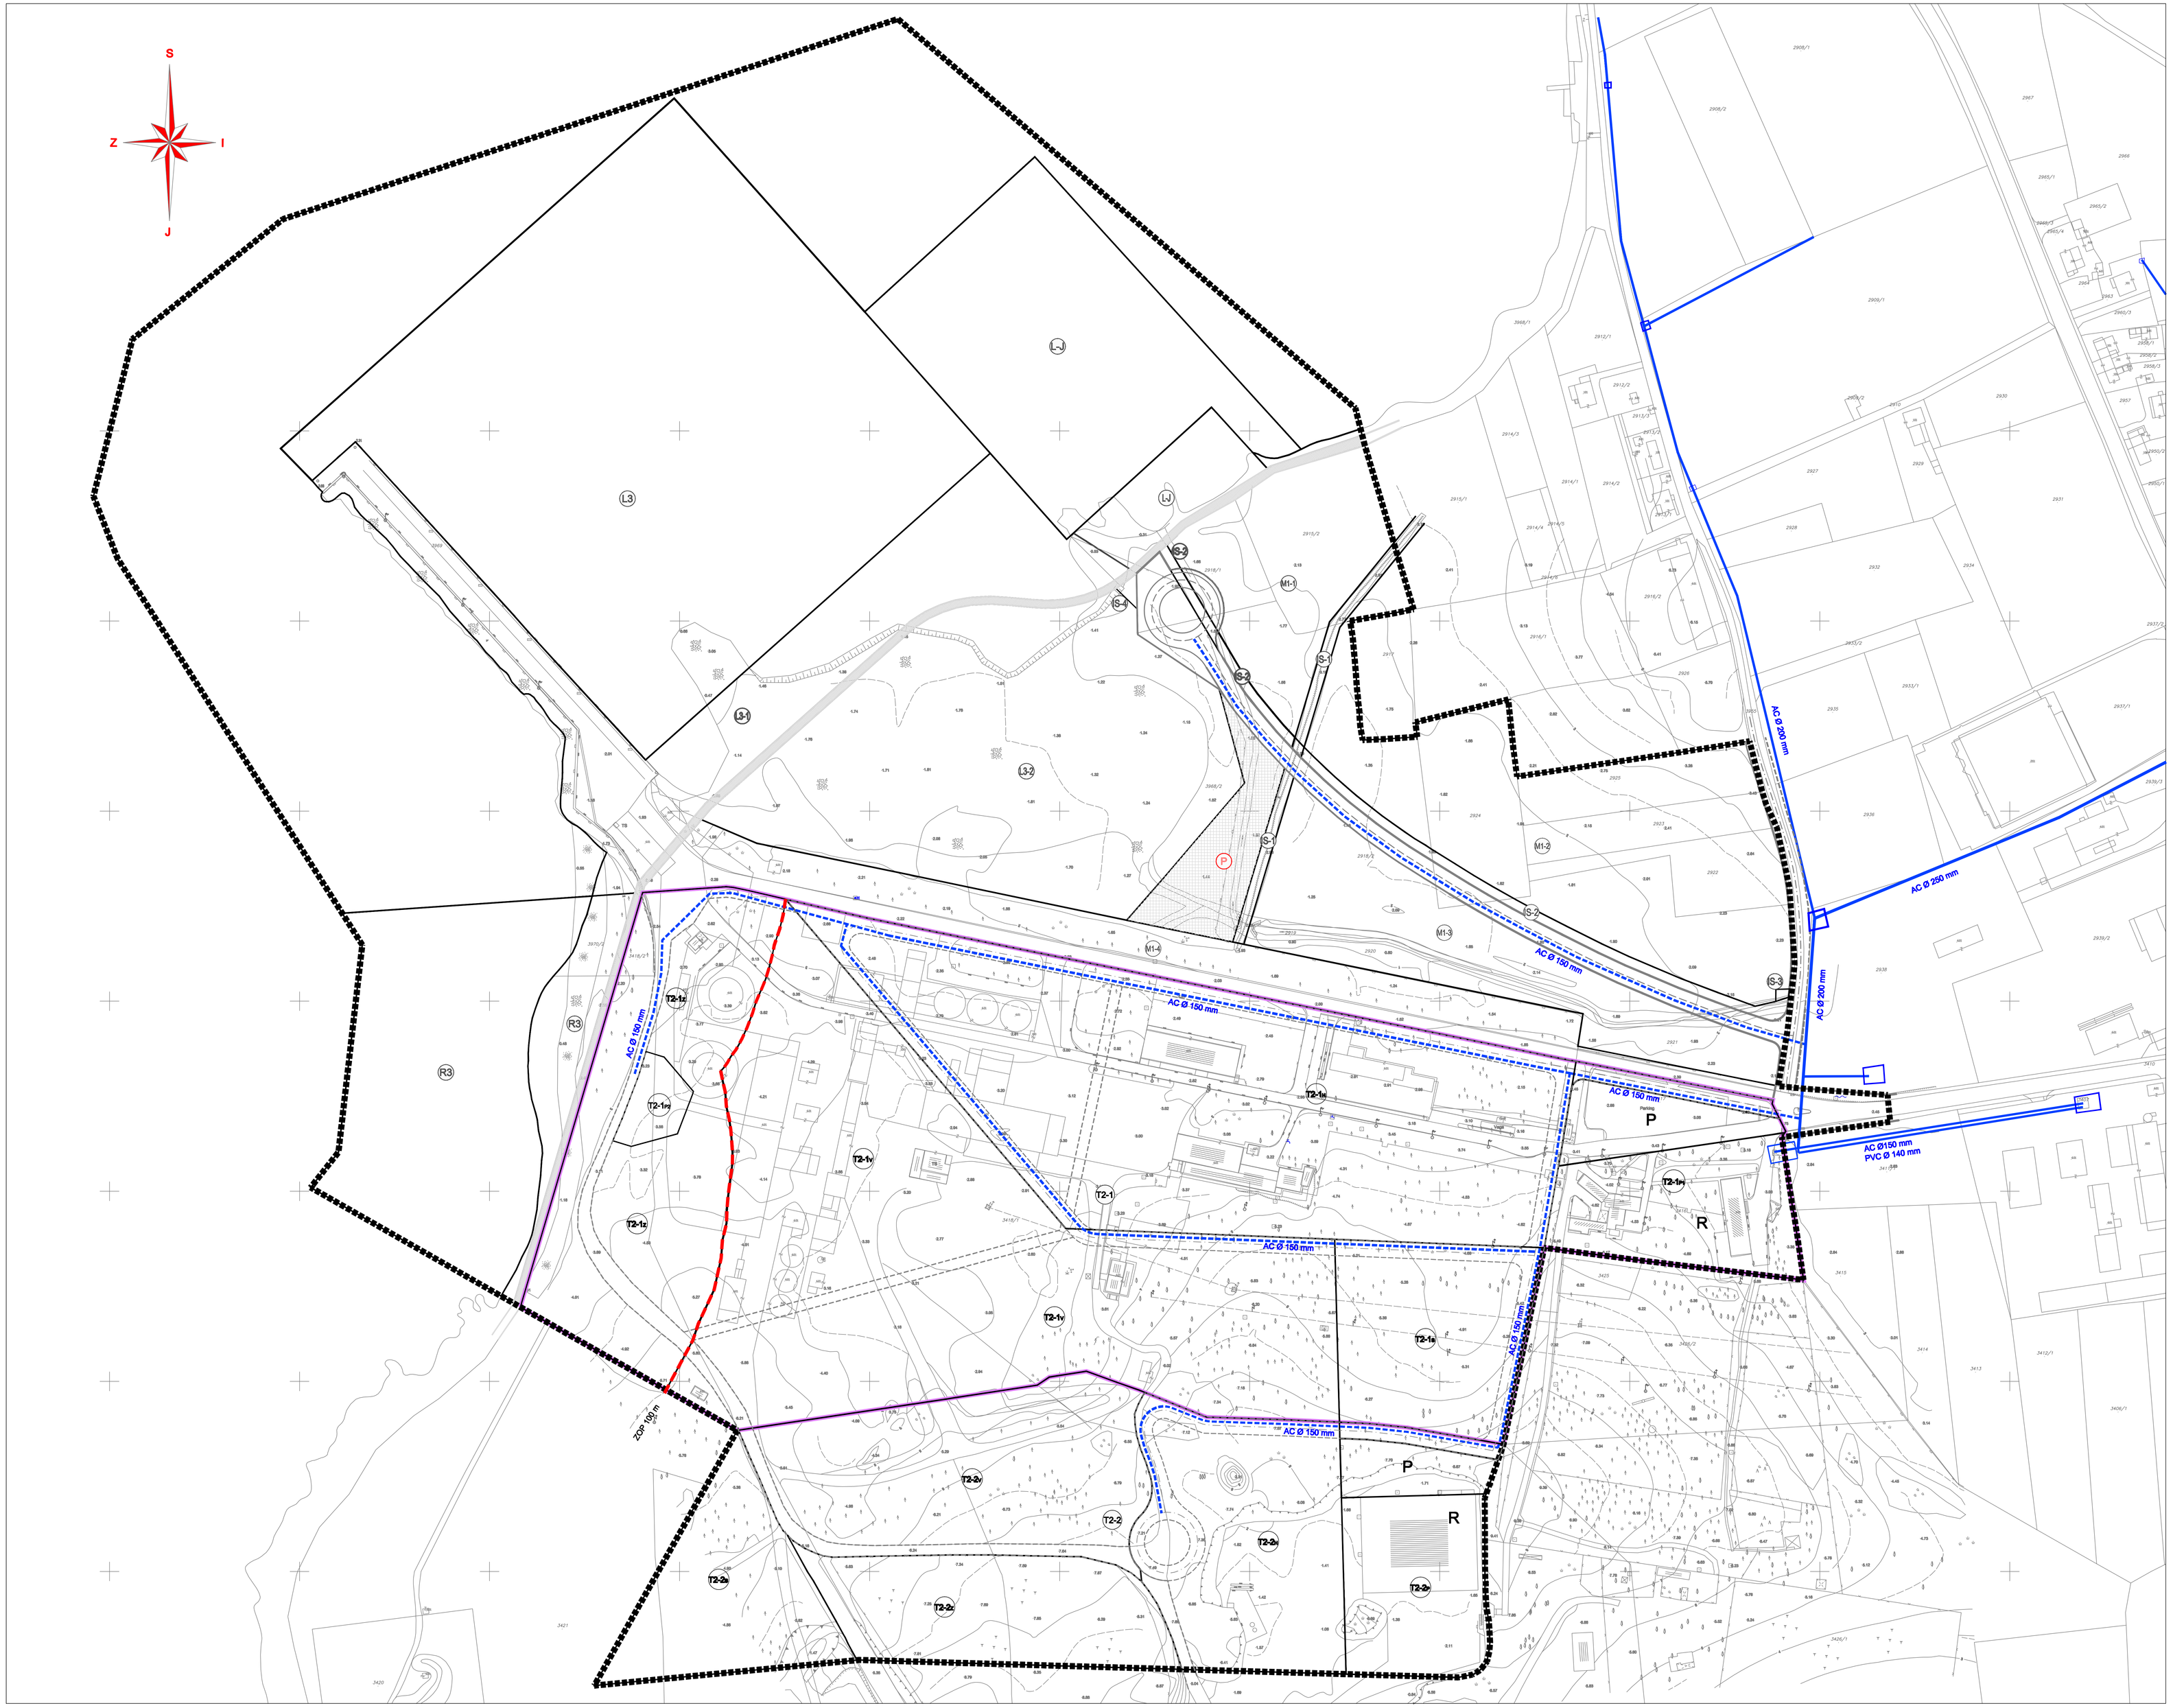

LEGENDA:

- GRANICA OBUHVATA URBANISTIČKOG PLANA UREĐENJA
- ZAŠTIĆENO OBALNO PODRUČJE MORA - OBALNI POJAS 100 m OD OBALNE CRTE
- GRANICA PROSTORNE CJELINE - GRAĐEVNE ČESTICE TURISTIČKOG NASELJA (T2-1 I T2-2)

PROMETNE POVRŠINE:

- KORIDOR KOLNO PJEŠAČKE POVRŠINE
- P PARKIRALIŠTE
- INTERNA KOLNO-PJEŠAČKA PROMETNICA UNUTAR TURISTIČKIH NASELJA (T2-1 I T2-2)
- GLAVNA INTERNA PJEŠAČKA STAZA UNUTAR TURISTIČKIH NASELJA (T2-1 I T2-2)
- P INTERNO PARKIRALIŠTE

VODOOPSKRBA

- POSTOJEĆI VODOVOD
- PLANIRANI VODOVOD
- Ø 150 OPIS

Županija: ISTARSKA ŽUPANIJA
Grad: GRAD UMAG

Naziv prostornog plana:

Urbanistički plan uređenja "TERRA ISTRIANA"

Naziv kartografskog prikaza: PROMETNA, ULIČNA I KOMUNALNA INFRASTRUKTURNA MREŽA VODOOPSKRBA

Broj kartografskog prikaza: 2.5	Mjerilo kartografskog prikaza: 1 : 1 000
Odluka predstavničkog tijela o izradi prostornog plana (službeno glasilo): "Službene novine Grada Umaga", br. 7/10 i 6/12	Odluka predstavničkog tijela o donošenju prostornog plana (službeno glasilo): "Službene novine Grada Umaga", br. 6/14
Javna rasprava (datum objave): 16.08.2012. Ponovna javna rasprava (datum objave): 3.07.2013.	Javni uvid održan od: 24.08.2012. do: 22.09.2012. Ponovni javni uvid održan od: 11.07.2013. do: 09.08.2013.
Pečat tijela odgovornog za provođenje javne rasprave:	Odgovorna osoba za provođenje javne rasprave (ime, prezime i potpis): M. Vrbat-Skopac, dipl.ing.arh.

Sugleanost na prostorni plan prema Zakonu o prostornom uređenju i gradnji ("Narodne novine", br.76/07, 38/09, 55/11, 90/11 i 50/12)

prema Banku 98:	Klasa: 350-01/12-01/35	Ur.broj: 2163/1-02/1-12-4	Datum: 26.09.2013.
prema Banku 97:	Klasa: 350-02/13-13/29	Ur.broj: 531-05-1-1-13-02	Datum: 04.10.2013.
prema Banku 99:	Klasa: 350-02/13-13/32	Ur.broj: 531-06-13-02	Datum: 30.10.2013.

Pravna osoba koja je izradila prostorni plan: Urbis d.o.o.

Pečat pravne osobe koja je izradila prostorni plan: Broj slab. 6216	Odgovorna osoba (ime, prezime i potpis): E. Grgorinić, dipl.ing.stroj.

Koordinatori prostornog plana: M. Vrbat-Skopac, dipl.ing.arh. - GRAD UMAG
D. Radolović, dipl. ing. arh. - URBIS d.o.o.

Stručni tim u izradi prostornog plana:

Odgovorni voditelj izrade nacrta prijedloga prostornog plana: B. Petronijević, dipl.ing.arh. G. Travaš, dipl.ing. S. Brnabić, teh. crt.

Pečat predstavničkog tijela:	Predsjednik predstavničkog tijela (ime, prezime i potpis): M. Vukšić
Istovjetnost ovog prostornog plana s izvornikom ovjerava (ime, prezime i potpis):	Pečat nadležnog tijela:

urbis.