


GEODETSKI SITUACIJSKI NACRT STVARNOG STANJA
 MJERILO 1:1 000
 K.O. UMAG "Ungarija"

- LEGENDA:
- GRANICE VLASNIŠTVA
 - OKRNO
 - PLASTIČNI KANDELABER
 - HIDRANT
 - ORMAR "SA ČJEVI ZA HIDRANT"
 - SLIVNIK

GEODETSKI SITUACIJSKI NACRT STVARNOG STANJA
 i.o. UMAG, mjesto: Ungarija
 Investitor: Grad Umag, Umag, Trg Slobode 7
 Broj poslo: 412/18
 Izradio: UMAG, Volica, Borbo 36,
 tel: 00 385 52 732 238
 fax: 00 385 52 732 231
 e-mail: matija@geod.hr
 NEDELJKA MATUJA VALH, dipl.ing.geod.


NEDELJKA MATUJA VALH, dipl.ing.geod.
 07. listopada 2018.god.

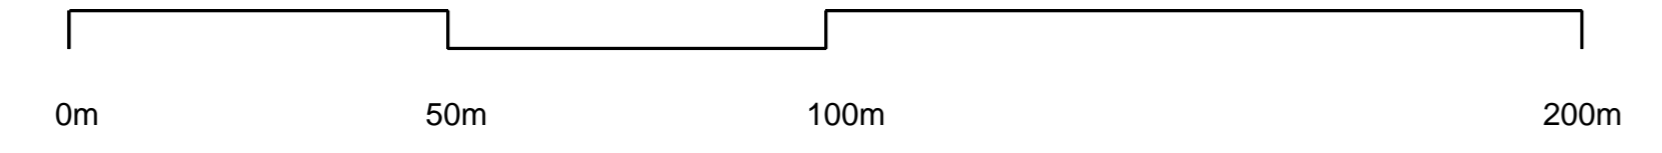


- LEGENDA :
- GRANICA OBUHVATA URBANISTIČKOG PLANA UREĐENJA
 - GRANICA IZVOJENOG GRADEVINSKOG PODRUČJA IZVAN NASELJA GOSPODARSKE PROIZVODNE PRETEŽITO INDUSTRIJSKE NAMJENE UNGARIJA
 - GRANICA IZVOJENOG DIJELA GRADEVINSKOG PODRUČJA NASELJA UNGARIJA

- POVRŠINE ZA RAZVOJ I UREĐENJE:
- (S) STAMBENA NAMJENA
 - (I1) GOSPODARSKA NAMJENA- PROIZVODNA I1 - pretežito industrijska
 - (K1) GOSPODARSKA NAMJENA- POSLOVNA K1 - pretežito uslužna
 - (K2) GOSPODARSKA NAMJENA- POSLOVNA K2 - pretežito trgovačka
 - (R) REKREACIJSKA NAMJENA
 - (Z) ZAŠTITNA ZELENA POVRŠINA
 - (IS) POVRŠINE INFRASTRUKTURNIH SUSTAVA

- PROMETNE POVRŠINE :
- KOLNO PJEŠAČKE POVRŠINE
 - KOLNO PJEŠAČKE POVRŠINE - IZVAN OBUHVATA PLANA
 - ZAŠTITNI POJAS DRŽAVNE CESTE D75
 - OS PROMETNE POVRŠINE
 - PJEŠAČKE POVRŠINE
 - (P) PARKIRALIŠTE
 - (F) BENZINSKA POSTAJA

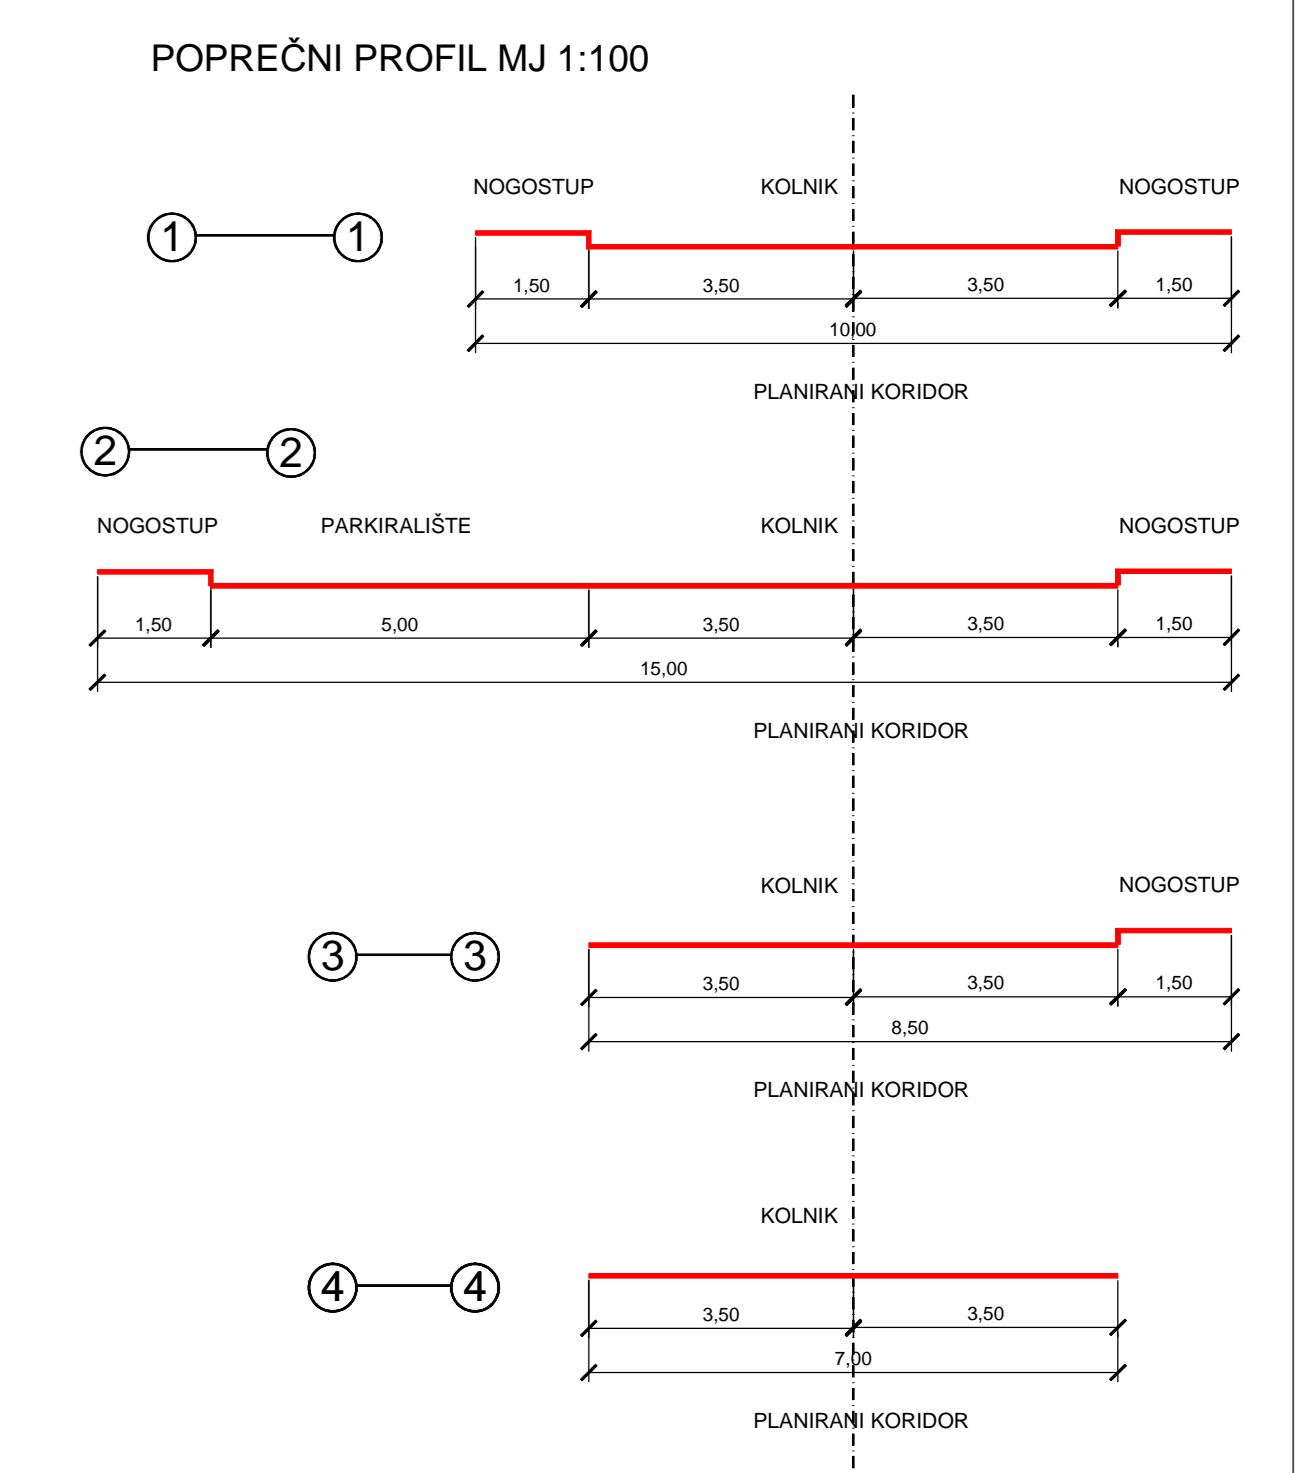

IZVODAK
 Grad
 Naziv prostornog plana:

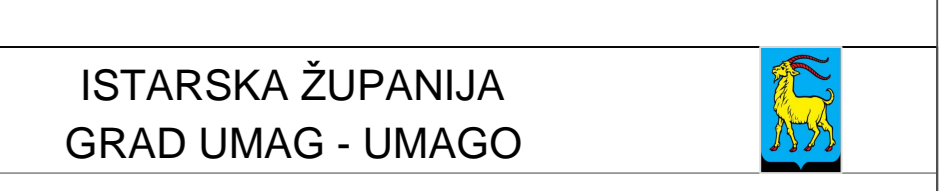

Urbanistički plan uređenja
 poduzetničko - industrijske zone Ungarija

Naziv kategorizirane površine:
INFRASTRUKTURNI SUSTAVI PROMETNE POVRŠINE

Broj kategorizirane površine:	2.1	Mjerilo kategorizirane površine:	1 : 1 000
