



Komunela - centralni sadržaji

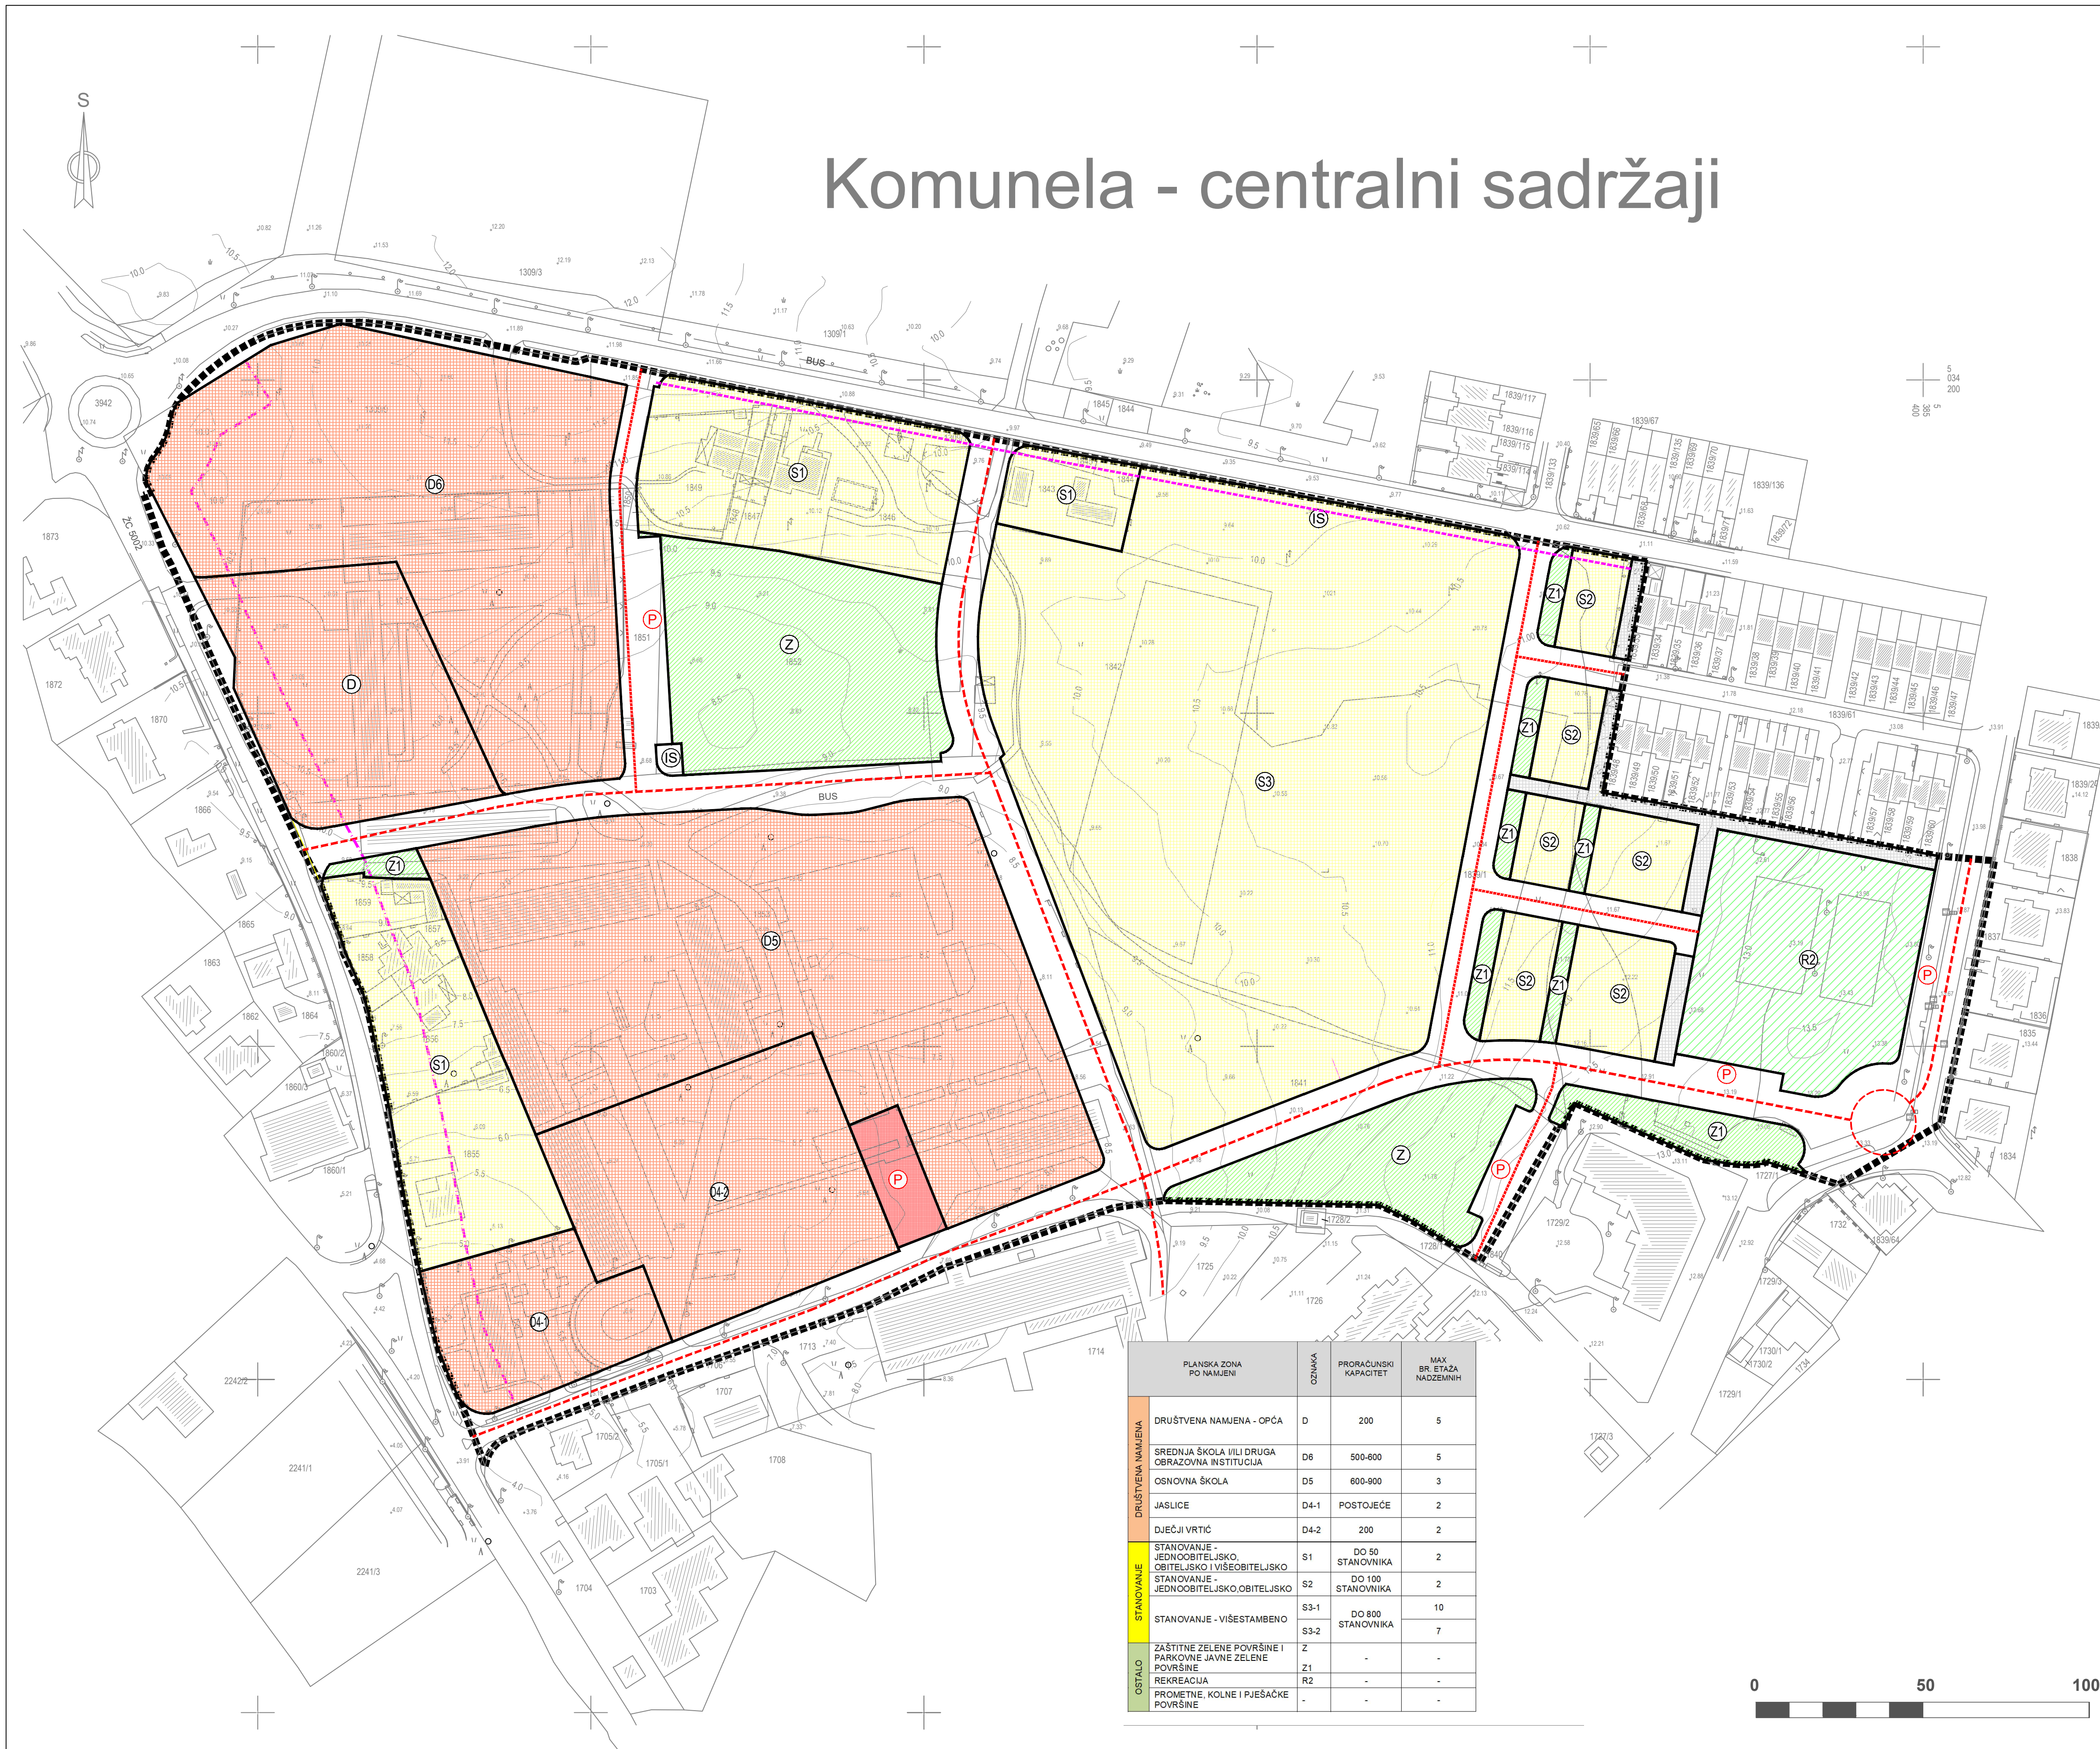

LEGENDA

- OBUHVAT URBANISTIČKOG PLANA UREĐENJA
- STAMBENA NAMJENA
- SPORTSKO REKREACIJSKA NAMJENA
R2 - rekreacija
- JAVNE ZELENE POVRŠINE
- ZAŠTITNE ZELENE POVRŠINE
- DRUŠTVENA NAMJENA
D - opća
D4-1 - predškolska - jaslice
D4-2 - predškolska - dječji vrtić
D5 - školska - osnovna škola
D6 - školska - srednja škola i/ili druga obrazovna institucija
- INFRASTRUKTURNI SUSTAVI
- PROMETNE POVRŠINE**
- ZAŠTITNI POJAS ŽUPANIJSKE CESTE
- ZAŠTITNI POJAS SABIRNE PROMETNICE
- SABIRNE PROMETNICE
- OSTALE PROMETNICE
- PJEŠAČKE POVRŠINE
- JAVNO PARKIRALIŠTE

Županija: **ISTARSKA ŽUPANIJA**
 Grad: **GRAD UMAG**

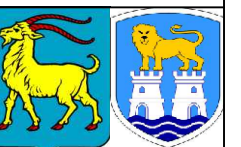

Naziv prostornog plana:

Izmjene i dopune Urbanističkog plana uređenja "KOMUNELA - CENTRALNI SADRŽAJI"

Naziv kartografskog prikaza:

KORIŠTENJE I NAMJENA POVRŠINA

Broj kartografskog prikaza:	1.	Mjerilo kartografskog prikaza:	1 : 1 000
Odluka predstavničkog tijela o izradi plana (službeno glasilo):	"Službene novine Grada Umaga", br. 15/18	Odluka predstavničkog tijela o donošenju plana (službeno glasilo):	"Službene novine Grada Umaga", br. 04/21
Javna rasprava (datum objave):	24.10.2019.	Javni uvid održan od:	04.11.2019.
		do:	14.11.2019.
Pečat tijela odgovornog za provođenje javne rasprave:		Odgovorna osoba za provođenje javne rasprave (ime, prezime i potpis):	Diego Banković, struč.spec.oec.
Suglasnost na prostorni plan prema odredbi članka 108. Zakona o prostornom uređenju (NN 153/13, 65/17, 114/18, 39/19 i 98/19)		Klasa:	350-02/20-13/36
		Ur.broj:	531-06-1-2-20-4
		datum:	18.12.2020.
Pravna osoba koja je izradila plan:	Novi Urbanizam d.o.o.		
Pečat pravne osobe koja je izradila plan:	Odgovorna osoba (ime, prezime i potpis):		
	Nenad Novković, dipl.ing.arh.		
Odgovorni voditelj izrade nacarta prijedloga plana:	Nenad Novković, dipl.ing.arh.		
Stručni tim u izradi plana:	Nenad Novković, dipl.ing.arh.		
	Željko Delić, dipl.ing.garđ.		
Pečat predstavničkog tijela:	Predsjednik predstavničkog tijela (ime, prezime i potpis):		
	Jurica Šiljeg		
Istovjetnost ovog prostornog plana s izvornikom ovjerava (ime, prezime i potpis):	Pečat nadležnog tijela:		

PLANSKA ZONA PO NAMJENI	OZNAKA	PRORAČUNSKI KAPACITET	MAX BR. ETAŽA NAOBEZBIH
DRUŠTVENA NAMJENA			
DRUŠTVENA NAMJENA - OPĆA	D	200	5
SREDNJA ŠKOLA I/ILI DRUGA OBRAZOVNA INSTITUCIJA	D6	500-800	5
OSNOVNA ŠKOLA	D5	600-900	3
JASLICE	D4-1	POSTOJEĆE	2
DJEČJI VRTIĆ	D4-2	200	2
STANOVANJE - JEDNOOBITELJSKO	S1	DO 50 STANOVNIKA	2
STANOVANJE - JEDNOOBITELJSKO, OBITELJSKO I VIŠEOBITELJSKO	S2	DO 100 STANOVNIKA	2
STANOVANJE - JEDNOOBITELJSKO, OBITELJSKO	S3-1	DO 800 STANOVNIKA	10
STANOVANJE - VIŠESTAMBENO	S3-2		7
OSTALO			
ZAŠTITNE ZELENE POVRŠINE I PARKOVNE JAVNE ZELENE POVRŠINE	Z	-	-
REKREACIJA	Z1	-	-
PROMETNE, KOLNE I PJEŠAČKE POVRŠINE	R2	-	-