

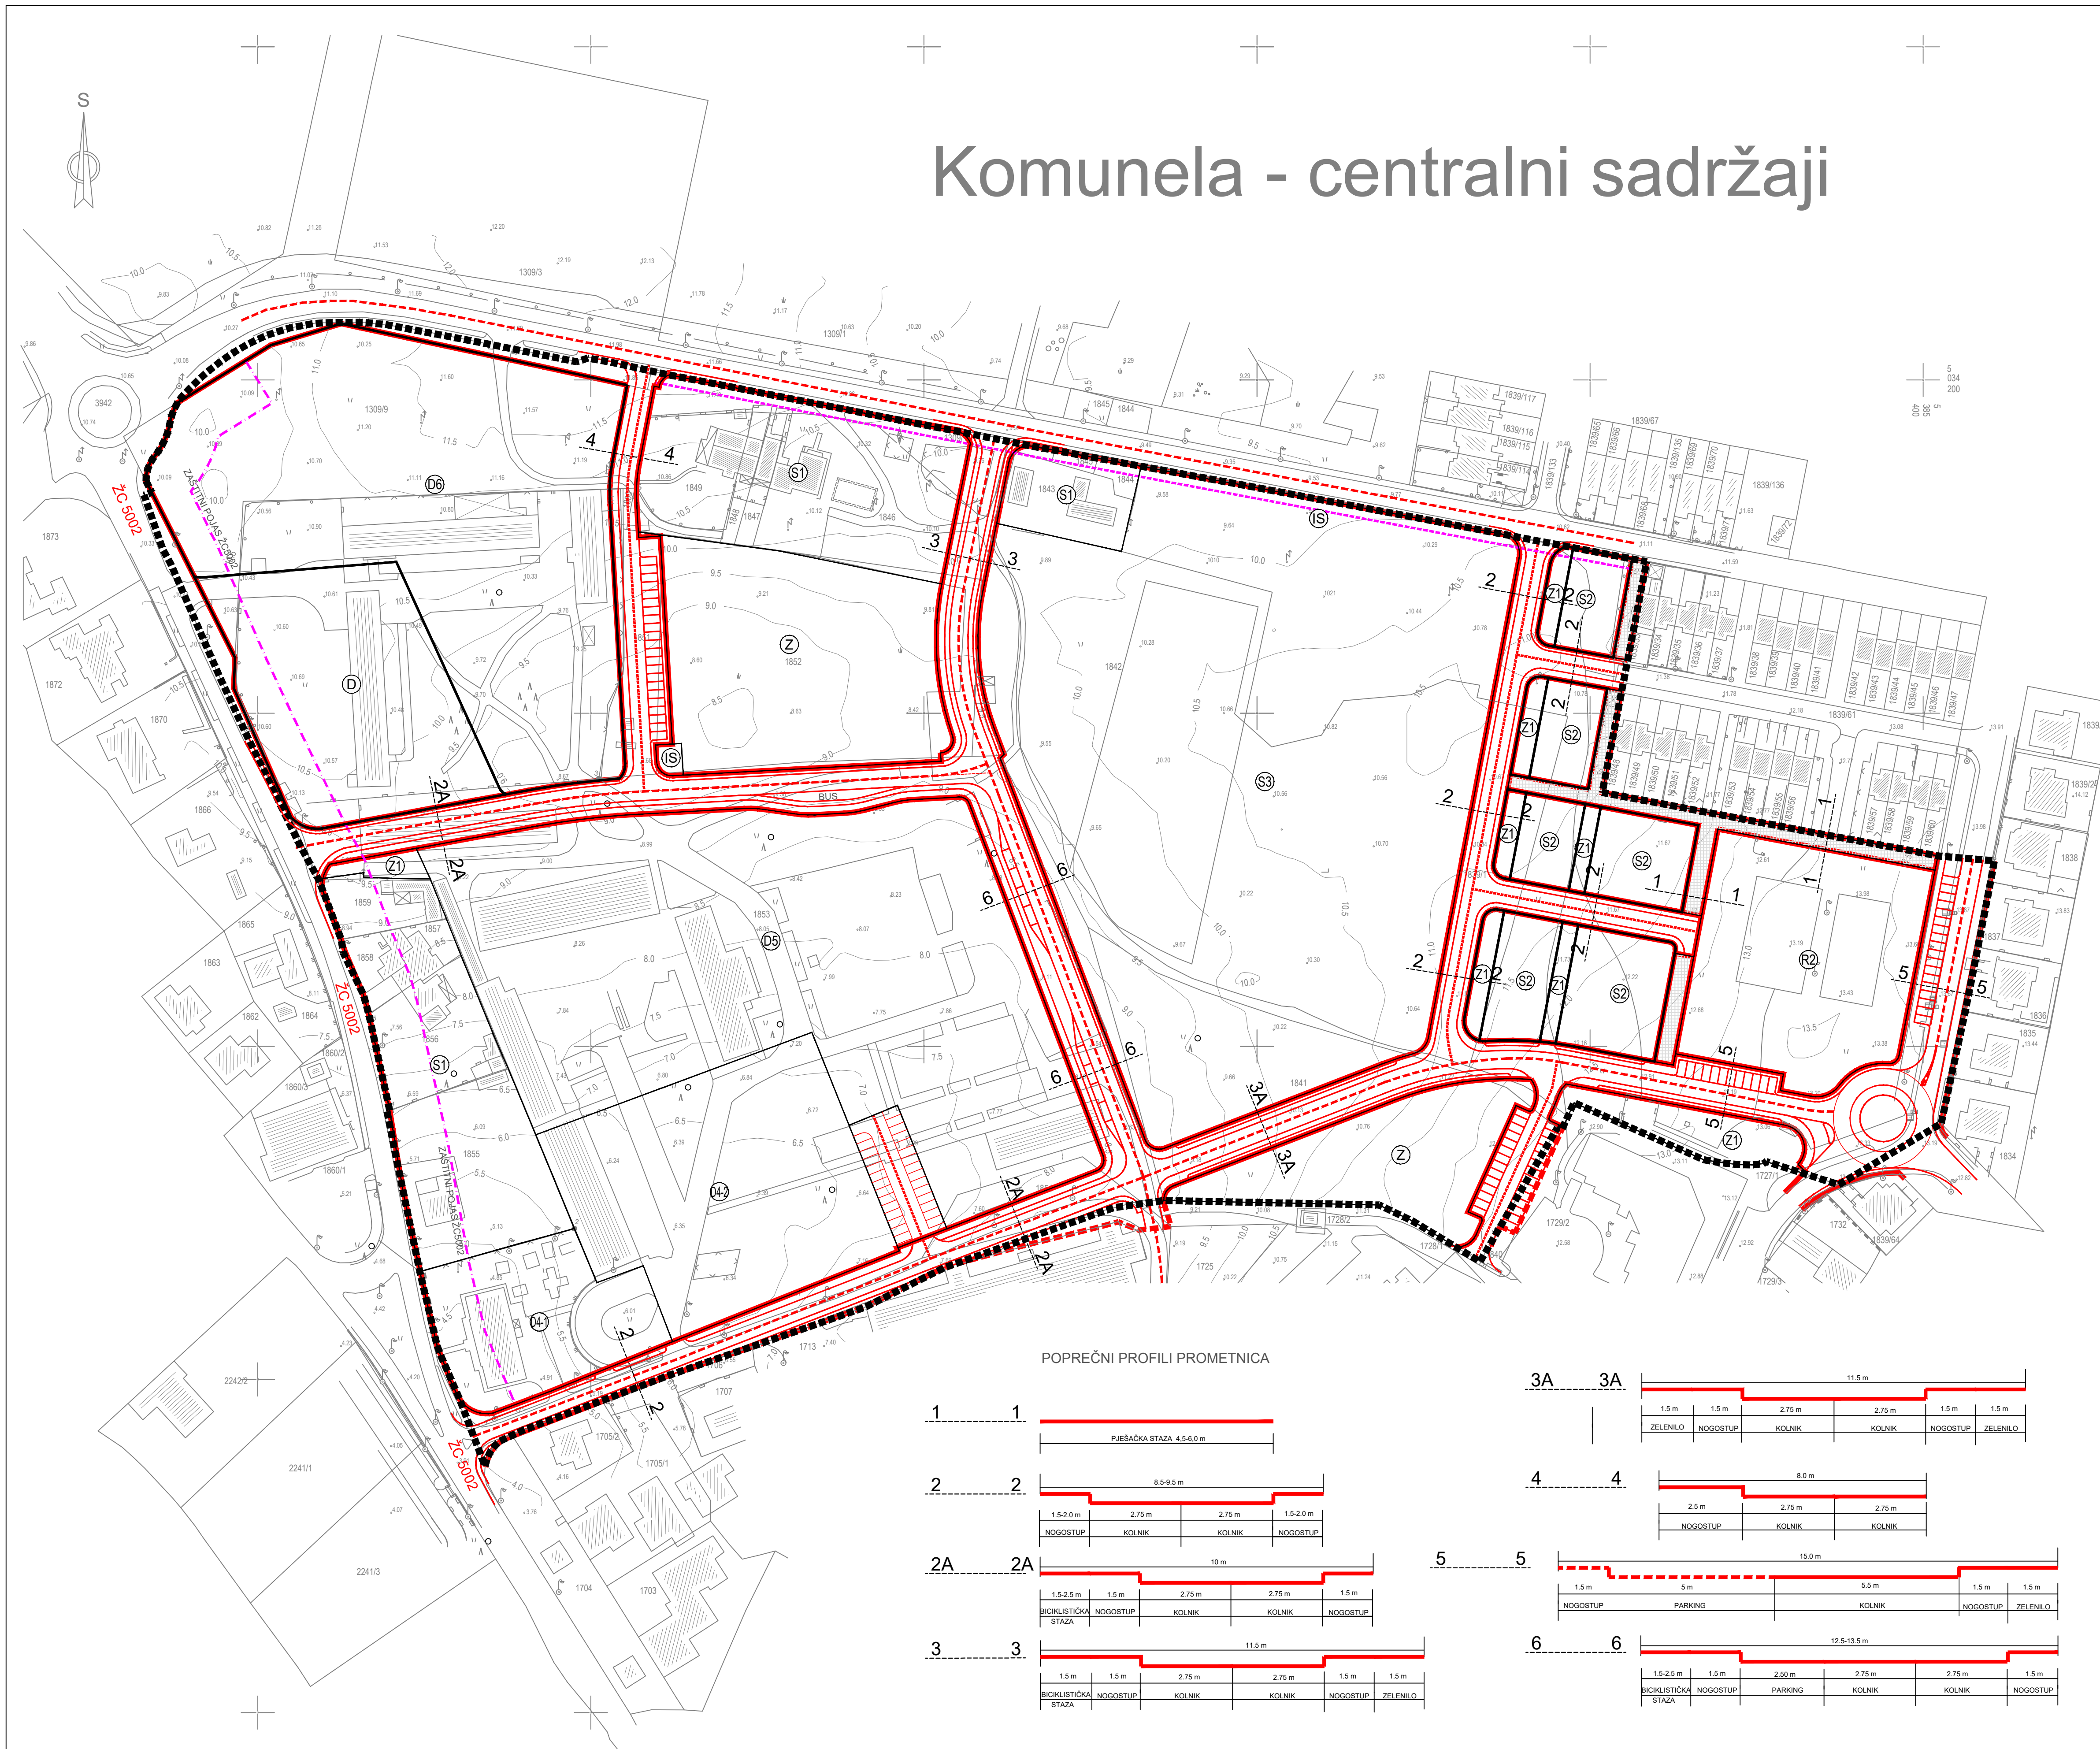


# Komunela - centralni sadržaji

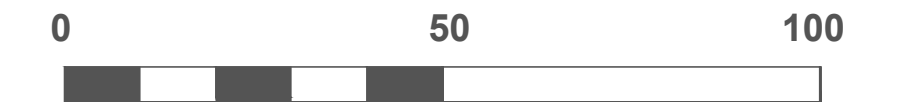

POPREČNI PROFILI PROMETNICA

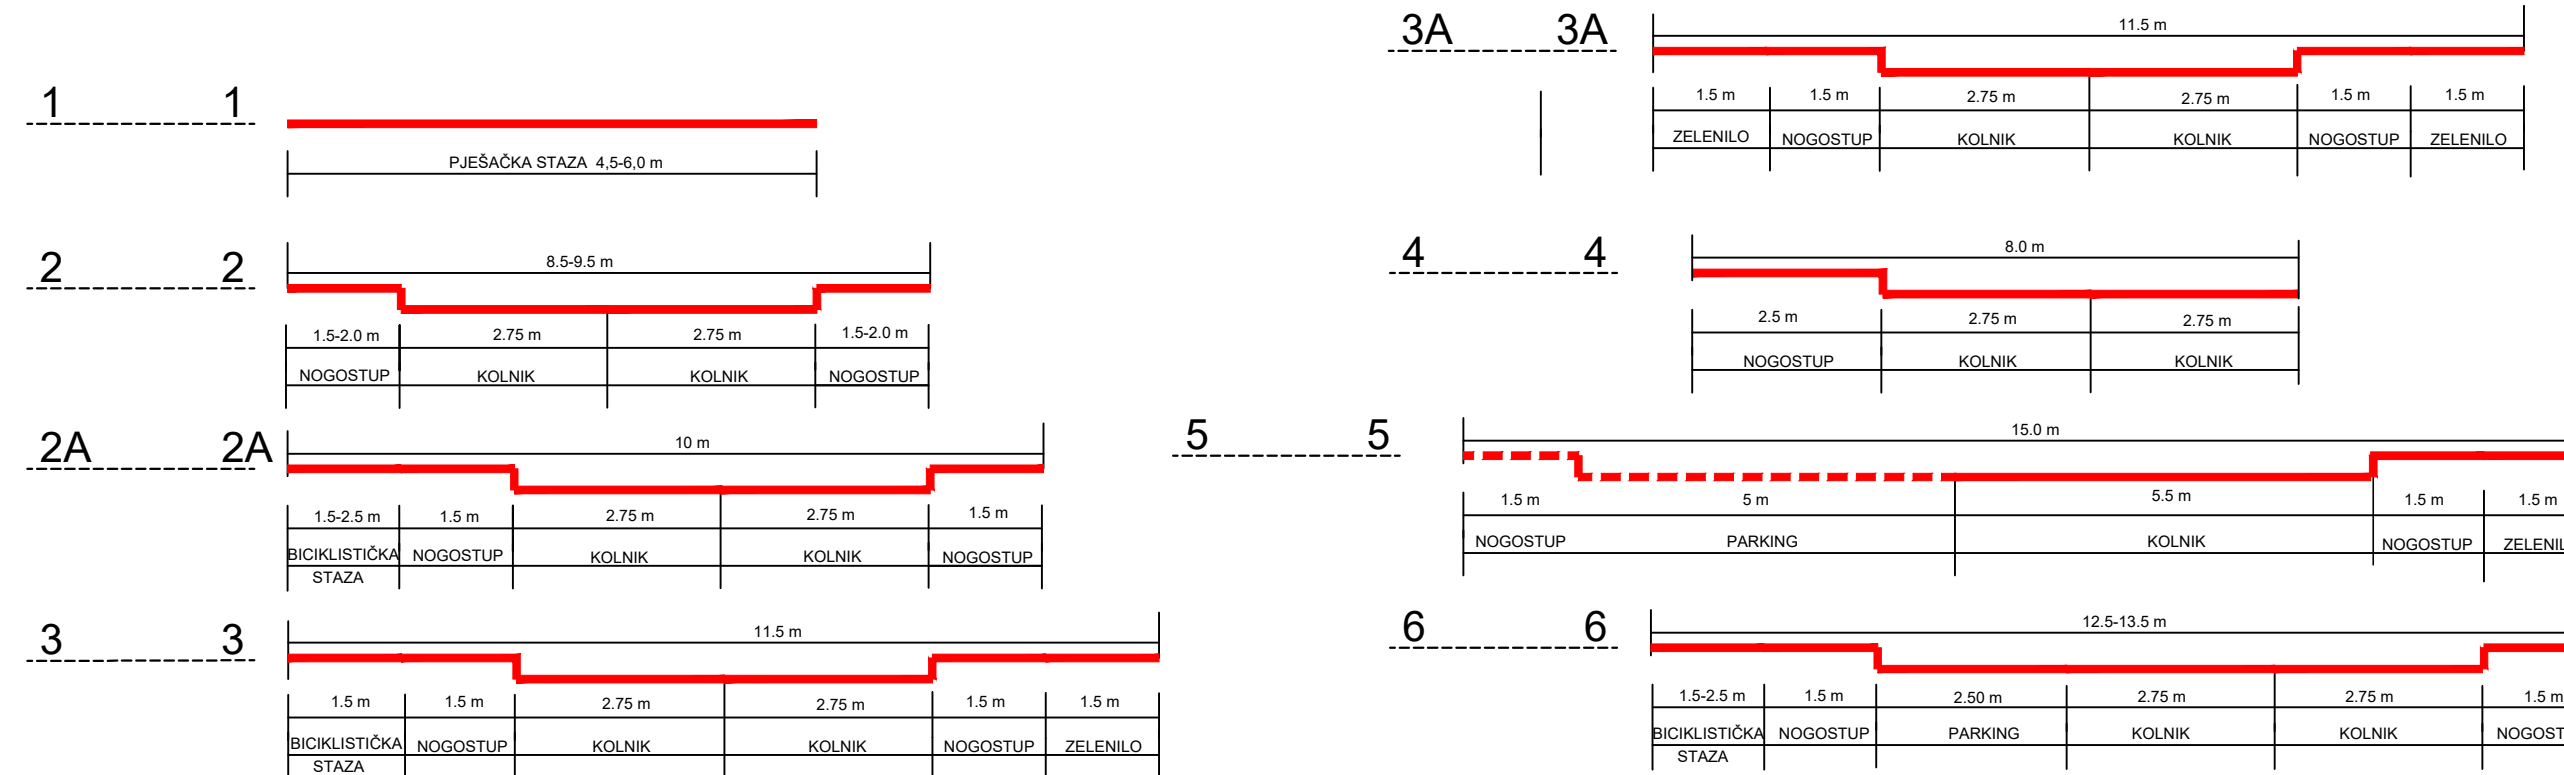

## LEGENDA

- OBUHVAT URBANISTIČKOG PLANA UREĐENJA
- PROMET**
- ZAŠTITNI POJAS ŽUPANIJSKE CESTE ŽC5002
- ZAŠTITNI POJAS SABIRNE PROMETNICE
- SABIRNE PROMETNICE
- OSTALE PROMETNICE
- KORIDOR PROMETNICE
- PROMETNE POVRŠINE UNUTAR KORIDORA PROMETNICE
- PJEŠAČKE POVRŠINE
- JAVNO PARKIRALIŠTE

Županija: **ISTARSKA ŽUPANIJA**  
 Grad: **GRAD UMAG**



Naziv prostornog plana:  
**Izmjene i dopune Urbanističkog plana uređenja "KOMUNELA - CENTRALNI SADRŽAJI"**

Naziv kartografskog prikaza:  
**INFRASTRUKTURNI SUSTAVI I MREŽE PROMET**

Broj kartografskog prikaza: <b>2.1</b>	Mjerilo kartografskog prikaza: <b>1 : 1 000</b>
Odluka predstavničkog tijela o izradi plana (službeno glasilo): <b>"Službene novine Grada Umaga", br. 15/18</b>	Odluka predstavničkog tijela o donošenju plana (službeno glasilo): <b>"Službene novine Grada Umaga", br. 04/21</b>
Javna rasprava (datum objave): <b>24.10.2019.</b>	Javni uvid održan od: <b>04.11.2019.</b> do: <b>14.11.2019.</b>
Pečat tijela odgovornog za provođenje javne rasprave:	Odgovorna osoba za provođenje javne rasprave (ime, prezime i potpis): <b>Diego Banković, struč.spec.oec.</b>
Suglasnost na prostorni plan prema odredbi članka 108. Zakona o prostornom uređenju (NN 153/13, 65/17, 114/18, 39/19 i 98/19)	
Klasa: <b>350-02/20-13/36</b>	Ur.broj: <b>531-06-1-2-20-4</b> datum: <b>18.12.2020.</b>

Pravna osoba koja je izradila plan:  
**Novi Urbanizam d.o.o.**

Pečat pravne osobe koja je izradila plan:

Odgovorna osoba (ime, prezime i potpis):  
**Nenad Novković, dipl.ing.arh.**

Odgovorni voditelj izrade nacрта prijedloga plana:  
**Nenad Novković, dipl.ing.arh.**

Stručni tim u izradi plana:  
**Nenad Novković, dipl.ing.arh.**  
**Željko Delić, dipl.ing.grad.**

Pečat predstavničkog tijela:

Predsjednik predstavničkog tijela (ime, prezime i potpis):  
**Jurica Šiljeg**

Istovjetnost ovog prostornog plana s izvornikom ovdje (ime, prezime i potpis):

Pečat nadležnog tijela: