


# Komunela - centralni sadržaji

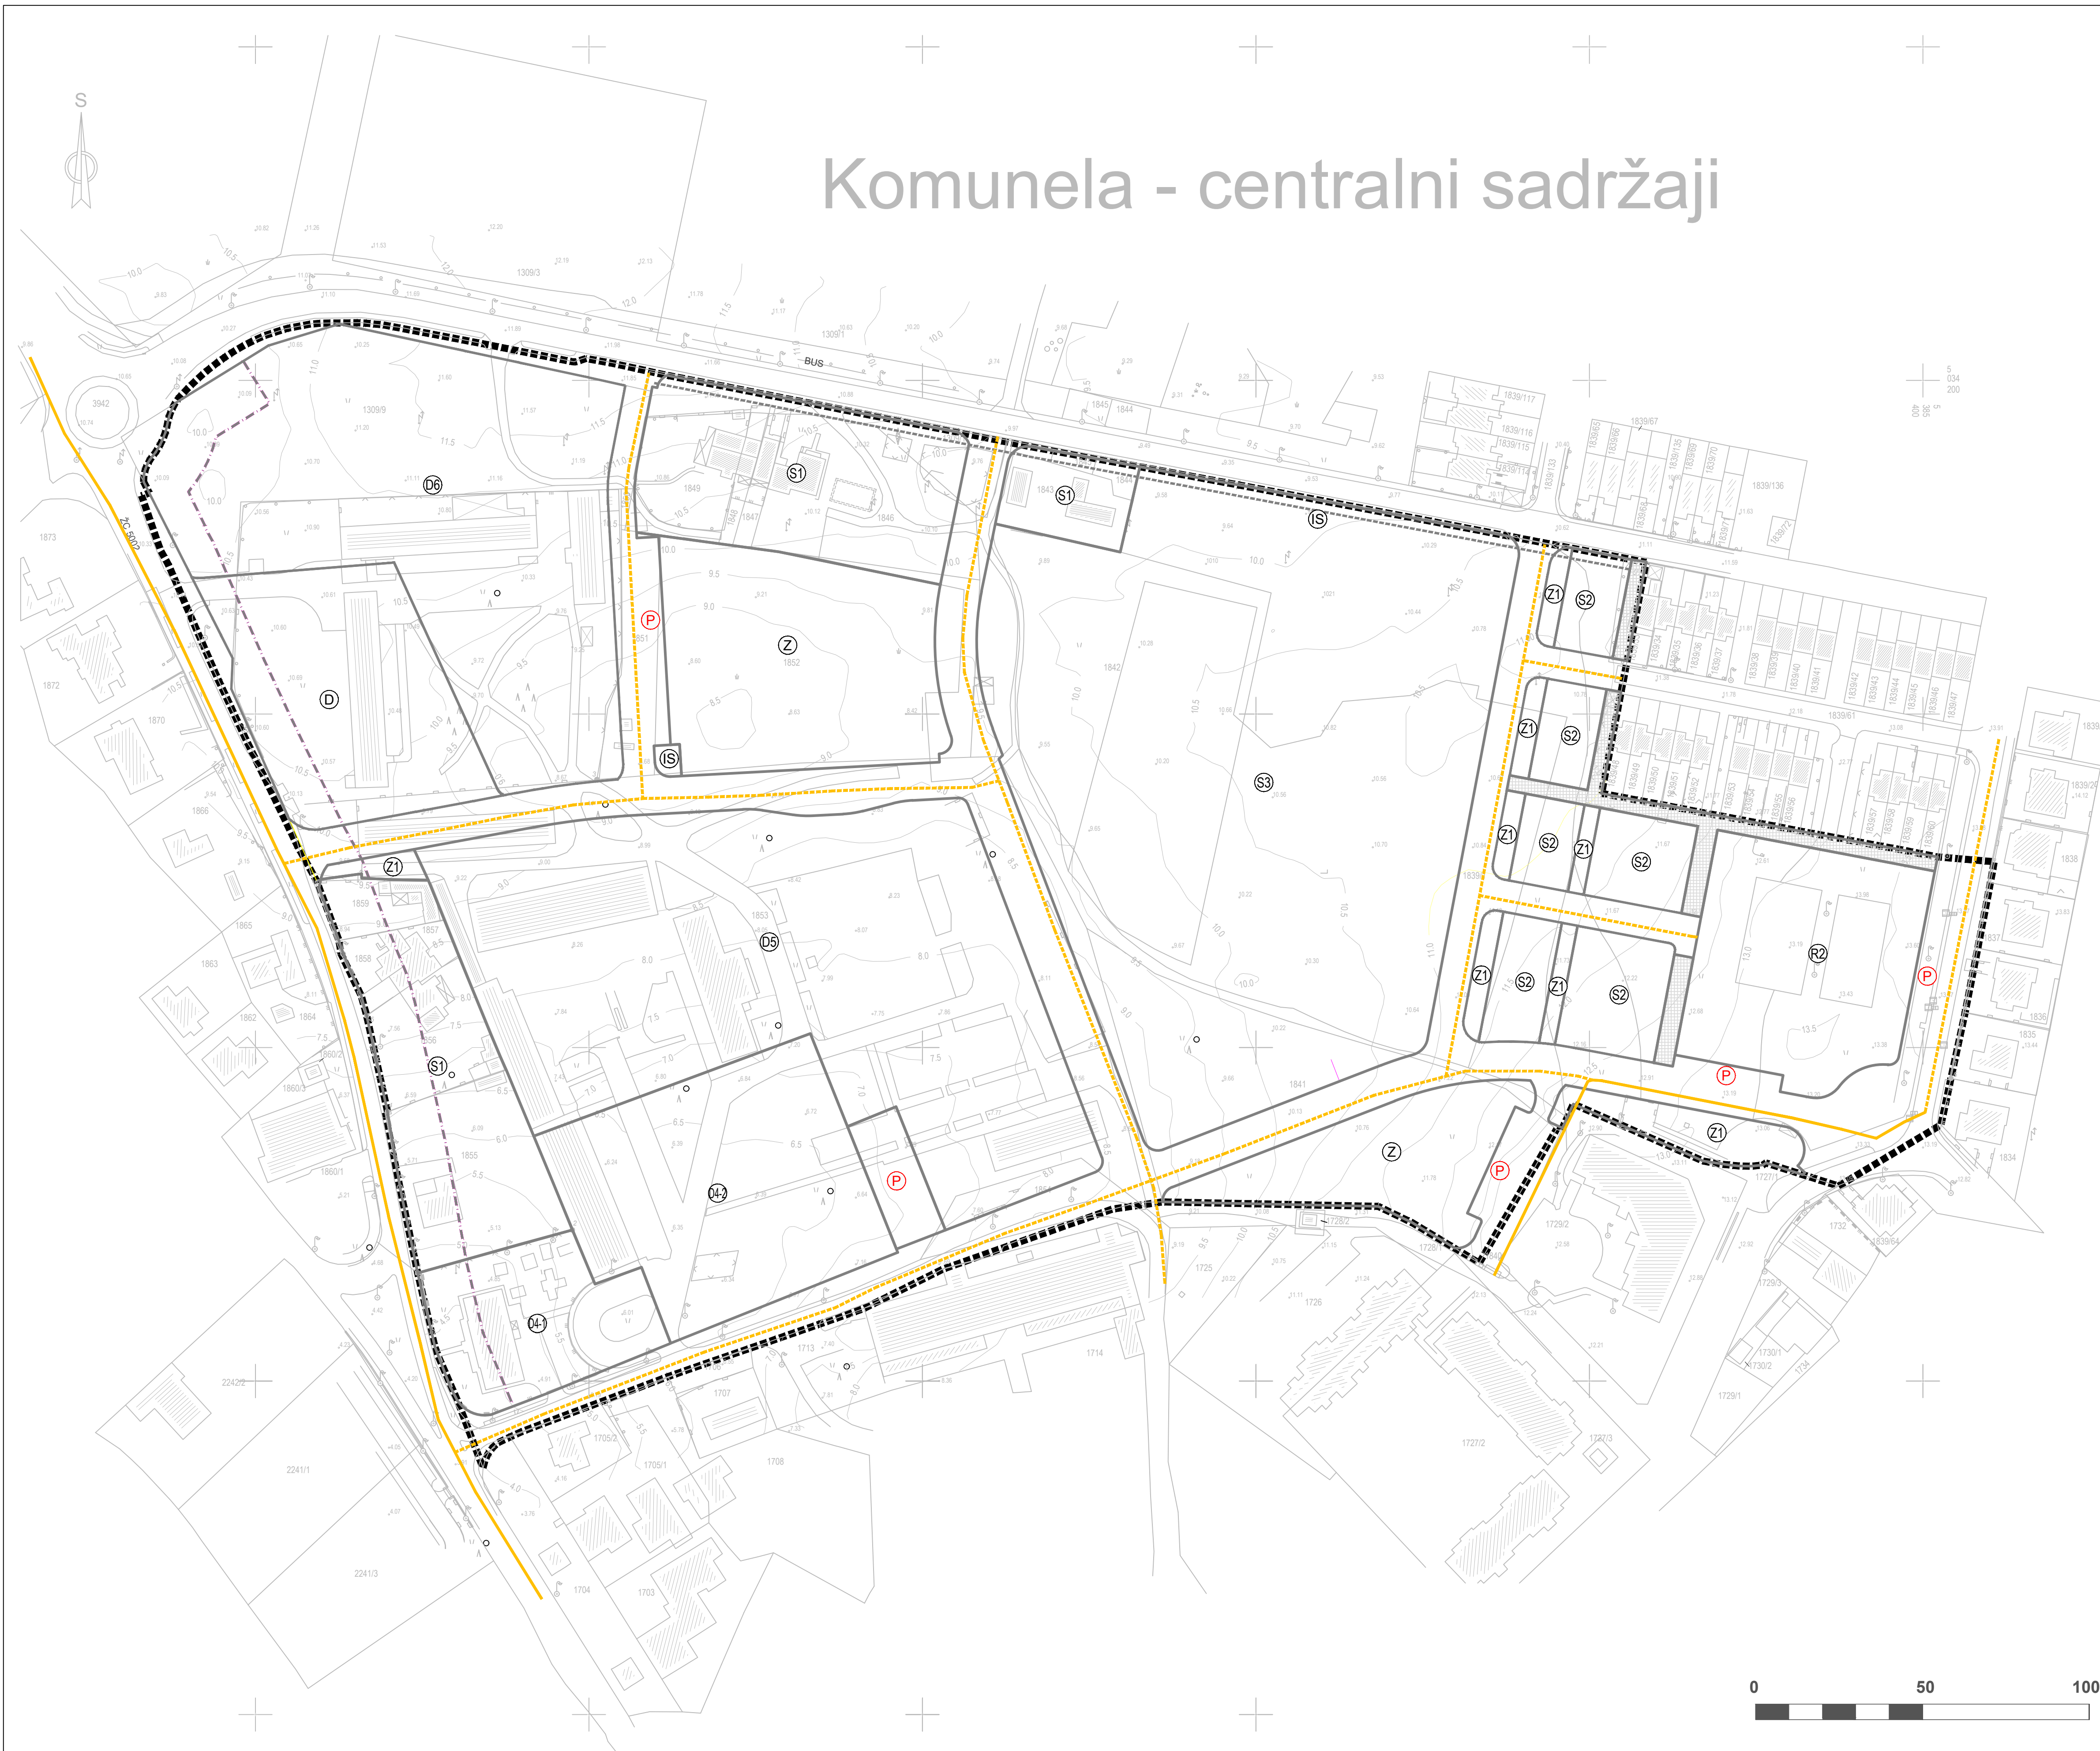

## LEGENDA

OBUHVAT URBANISTIČKOG PLANA UREĐENJA

## PROMET

ZAŠTITNI POJAS ŽUPANIJSKE CESTE

ZAŠTITNI POJAS SABIRNE PROMETNICE

PROMETNE POVRŠINE

## TELEKOMUNIKACIJE

POSTOJEĆA EKI

PLANIRANA EKI

Županija: **ISTARSKA ŽUPANIJA**  
 Grad: **GRAD UMAG**



Naziv prostornog plana:  
**Izmjene i dopune Urbanističkog plana uređenja  
 "KOMUNELA - CENTRALNI SADRŽAJI"**

Naziv kartografskog prikaza:  
**INFRASTRUKTURNI SUSTAVI I MREŽE  
 TELEKOMUNIKACIJE**

Broj kartografskog prikaza: **2.2** Mjerilo kartografskog prikaza: **1 : 1 000**

Odluka predstavničkog tijela o izradi plana (službeno glasilo): Odluka predstavničkog tijela o donošenju plana (službeno glasilo):

"Službene novine Grada Umaga", br. 15/18 "Službene novine Grada Umaga", br. 04/21

Javna rasprava (datum objave): **24.10.2019.** Javni uvid održan od: **04.11.2019.** do: **14.11.2019.**

Pečat tijela odgovornog za provođenje javne rasprave: **Diego Banković, struč.spec.oec.**

Suglasnost na prostorni plan prema odredbi članka 108. Zakona o prostornom uređenju (NN 153/13, 65/17, 114/18, 39/19 i 98/19)

Klasa: **350-02/20-13/36** Ur.broj: **531-06-1-2-20-4** datum: **18.12.2020.**

Pravna osoba koja je izradila plan: **Novi Urbanizam d.o.o.**

Pečat pravne osobe koja je izradila plan: **Nenad Novković, dipl.ing.arh.**

Odgovorni voditelj izrade nacрта prijedloga plana: **Nenad Novković, dipl.ing.arh.**

Stručni tim u izradi plana: **Nenad Novković, dipl.ing.arh.**  
**Željko Delić, dipl.ing.grad.**

Pečat predstavničkog tijela: **Jurica Šiljeg**

Istovjetnost ovog prostornog plana s izvornikom ovjerava (ime, prezime i potpis): Pečat nadležnog tijela: