


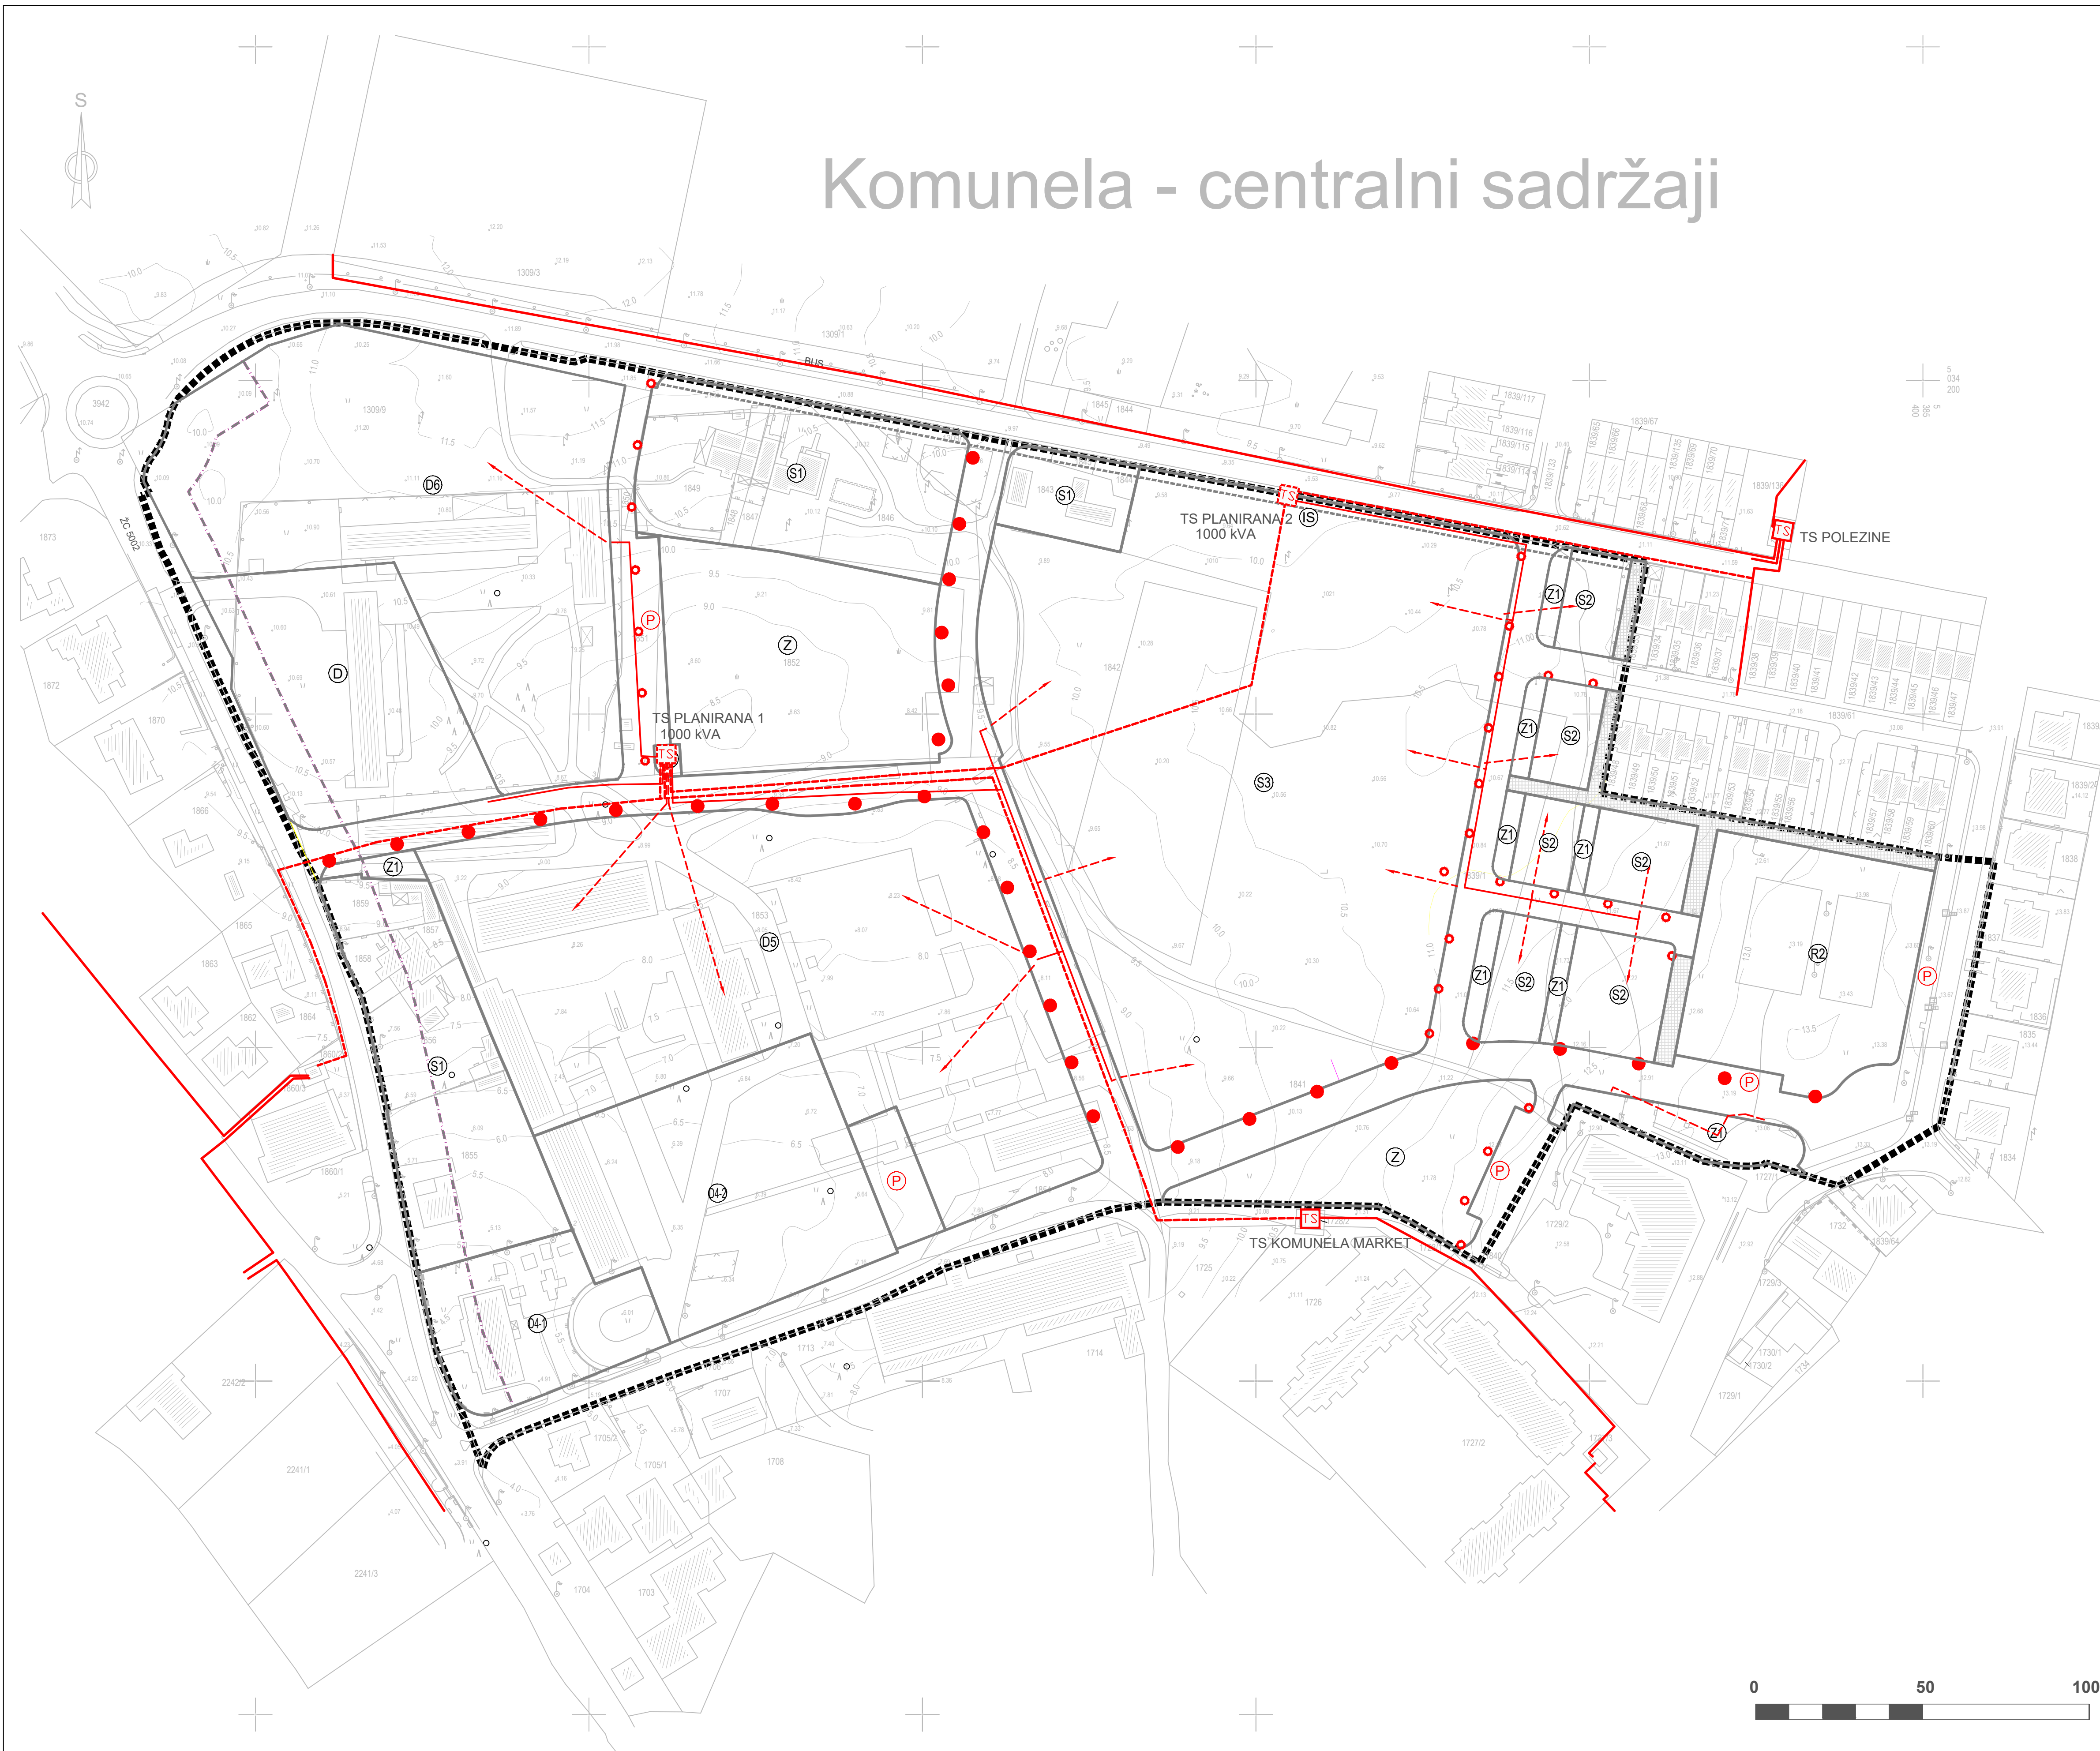


Komunela - centralni sadržaji



LEGENDA

-  OBUHVAT URBANISTIČKOG PLANA UREĐENJA
- PROMET**
-  ZAŠTITNI POJAS ŽUPANIJSKE CESTE
-  ZAŠTITNI POJAS SABIRNE PROMETNICE
-  PROMETNE POVRŠINE
- ELEKTROENERGETIKA - SREDNJI NAPON**
-  10(20)kV KABEL - POSTOJEĆI
-  10(20)kV KABEL - PLANIRANI
-  TS 10(20)/0,4kV - POSTOJEĆA
-  TS 10(20)/0,4kV - PLANIRANA
- NISKI NAPON**
-  TRASA KABELA GLAVNE NN MREŽE
-  PRIKLJUČAK NN MREŽE
-  PLANIRANI SAMOSTOJEĆI RAZVODNI ORMAR
- JAVNA RASVJETA**
-  POSTOJEĆA JR KLASE B2, VISINA STUPOVA 8 m
-  PLANIRANA JR KLASE B2, VISINA STUPOVA 8 m
-  PLANIRANA JR KLASE C, VISINA STUPOVA 6 m

Županija:	ISTARSKA ŽUPANIJA		
Grad:	GRAD UMAG		
Naziv prostornog plana:	Izmjene i dopune Urbanističkog plana uređenja "KOMUNELA - CENTRALNI SADRŽAJI"		
Naziv kartografskog prikaza:	INFRASTRUKTURNI SUSTAVI I MREŽE ELEKTROENERGETIKA		
Broj kartografskog prikaza:	2,3	Mjerilo kartografskog prikaza:	1 : 1 000
Odluka predstavničkog tijela o izradi plana (službeno glasilo):	"Službene novine Grada Umaga", br. 15/18		
Javna rasprava (datum objave):	24.10.2019.	Javni uvid održan od:	04.11.2019.
Pečat tijela odgovornog za provođenje javne rasprave:	"Službene novine Grada Umaga", br. 04/21 do: 14.11.2019.		
Suglasnost na prostorni plan prema odredbi članka 108. Zakona o prostornom uređenju (NN 153/13, 65/17, 114/18, 39/19 i 98/19)	Odgovorna osoba za provođenje javne rasprave (ime, prezime i potpis): Diego Banković, struč.spec.oec.		
Klasa: 350-02/20-13/36	Ur.broj: 531-06-1-2-20-4	datum: 18.12.2020.	
Pravna osoba koja je izradila plan:	Novi Urbanizam d.o.o.		
Pečat pravne osobe koja je izradila plan:	Odgovorna osoba (ime, prezime i potpis): Nenad Novković, dipl.ing.arh.		
Odgovorni voditelj izrade nacrtu prijedloga plana:	Nenad Novković, dipl.ing.arh.		
Stručni tim u izradi plana:	Nenad Novković, dipl.ing.arh. Željko Delić, dipl.ing.grad. Željko Tomljenović, dipl.ing.el.		
Pečat predstavničkog tijela:	Predsjednik predstavničkog tijela (ime, prezime i potpis): Jurica Šiljeg		
Istovjetnost ovog prostornog plana s izvornikom ovjerava (ime, prezime i potpis):	Pečat nadležnog tijela:		

