Komunela - centralni sadržaji

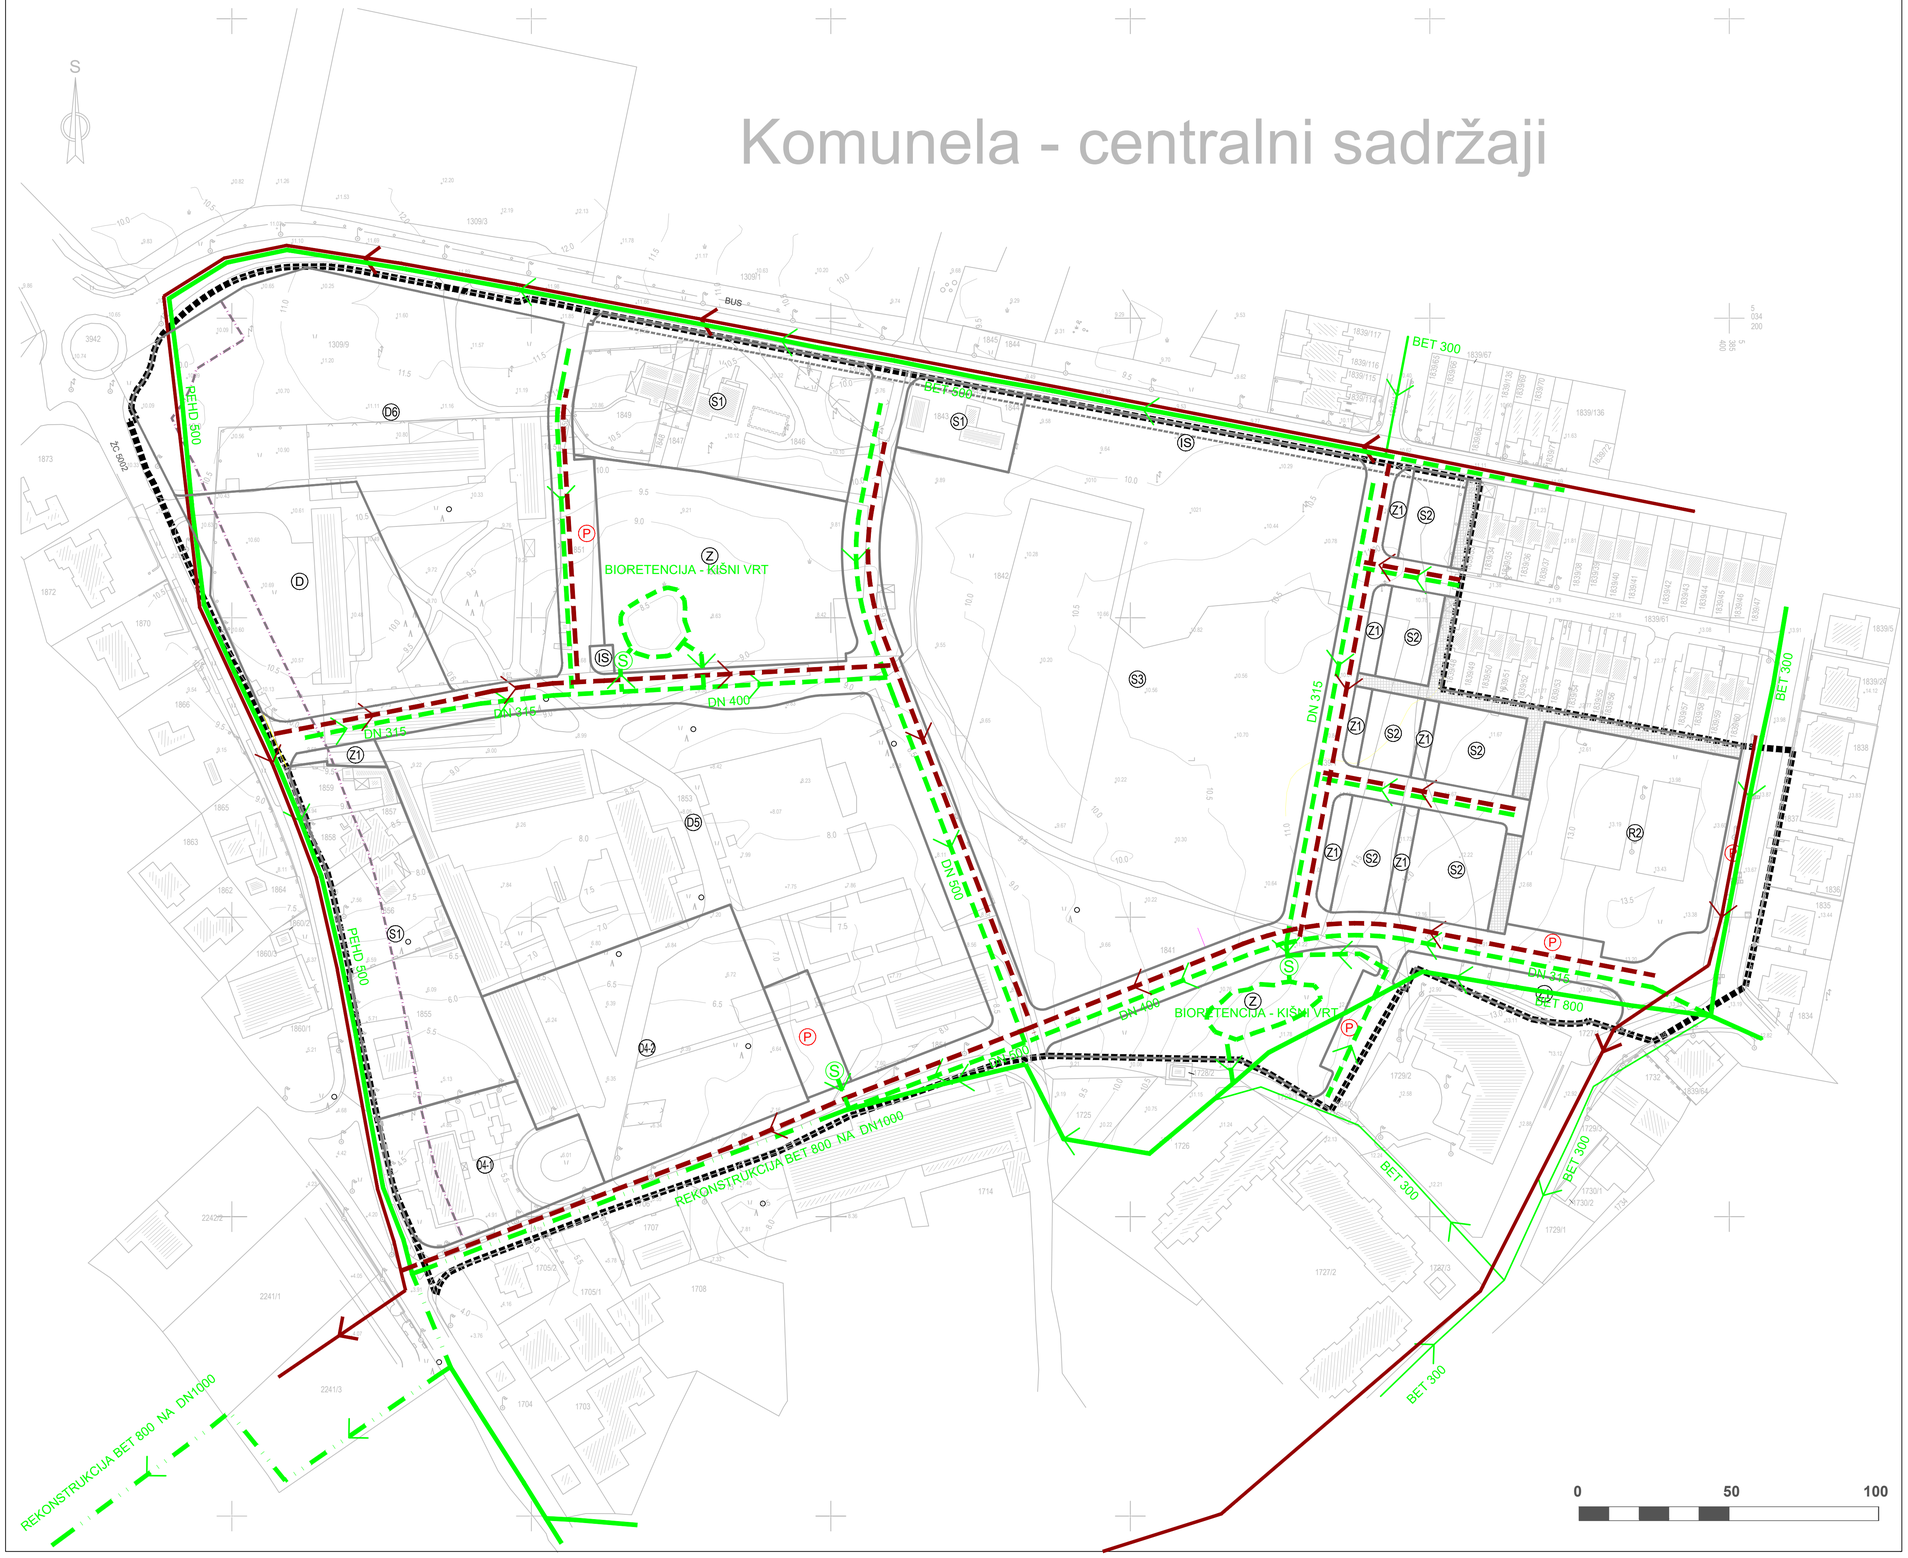

LEGENDA

- OBUHVAT URBANISTIČKOG PLANA UREĐENJA

PROMET

- ZAŠTITNI POJAS ŽUPANIJSKE CESTE
- ZAŠTITNI POJAS SABIRNE PROMETNICE
- PROMETNE POVRŠINE

ODVODNJA OTPADNIH VODA

- POSTOJEĆA SANITARNA ODVODNJA
- POSTOJEĆA OBORINSKA ODVODNJA
- PLANIRANA SANITARNA ODVODNJA
- PLANIRANA OBORINSKA ODVODNJA
- REKONSTRUKCIJA SANITARNE ODVODNJE
- REKONSTRUKCIJA OBORINSKE ODVODNJE
- SMJER ODVODNJE
- DN 250 — OPIS
- S — SEPARATOR ULJA I MAZIVA

Županija: ISTARSKA ŽUPANIJA
Grad: GRAD UMAG

Naziv prostornog plana:

Izmjene i dopune Urbanističkog plana uređenja "KOMUNELA - CENTRALNI SADRŽAJI"

Naziv kartografskog prikaza:

INFRASTRUKTURNI SUSTAVI I MREŽE
ODVODNJA OTPADNIH VODA

Broj kartografskog prikaza: 2.6	Mjerilo kartografskog prikaza: 1 : 1 000
Odluka predstavničkog tijela o izradi plana (službeno glasilo): "Službene novine Grada Umaga", br. 15/18	Odluka predstavničkog tijela o donošenju plana (službeno glasilo): "Službene novine Grada Umaga", br. 04/21
Javna rasprava (datum objave): 24.10.2019.	Javni uvid održan od: 04.11.2019. do: 14.11.2019.
Pečat tijela odgovornog za provođenje javne rasprave:	Odgovorna osoba za provođenje javne rasprave (ime, prezime i potpis): Diego Banković, struč.spec.oec.

Suglasnost na prostorni plan prema odredbi članka 108. Zakona o prostornom uređenju (NN 153/13, 65/17, 114/18, 39/19 i 98/19)
Klasa: 350-02/20-13/36 Ur.broj:531-06-1-2-20-4 datum:18.12.2020.

Pravna osoba koja je izradila plan: Novi Urbanizam d.o.o.

Pečat pravne osobe koja je izradila plan:	Odgovorna osoba (ime, prezime i potpis): Nenad Novković, dipl.ing.arh.

Odgovorni voditelj izrade nacrta prijedloga plana: Nenad Novković, dipl.ing.arh.

Stručni tim u izradi plana:
Nenad Novković, dipl.ing.arh.
Željko Delić, dipl.ing.građ.

Pečat predstavničkog tijela:	Predsjednik predstavničkog tijela (ime, prezime i potpis): Jurica Šiljeg
Istovjetnost ovog prostornog plana s izvornikom ovjerava (ime, prezime i potpis):	Pečat nadležnog tijela:

NOVI URBANIZAM d.o.o.