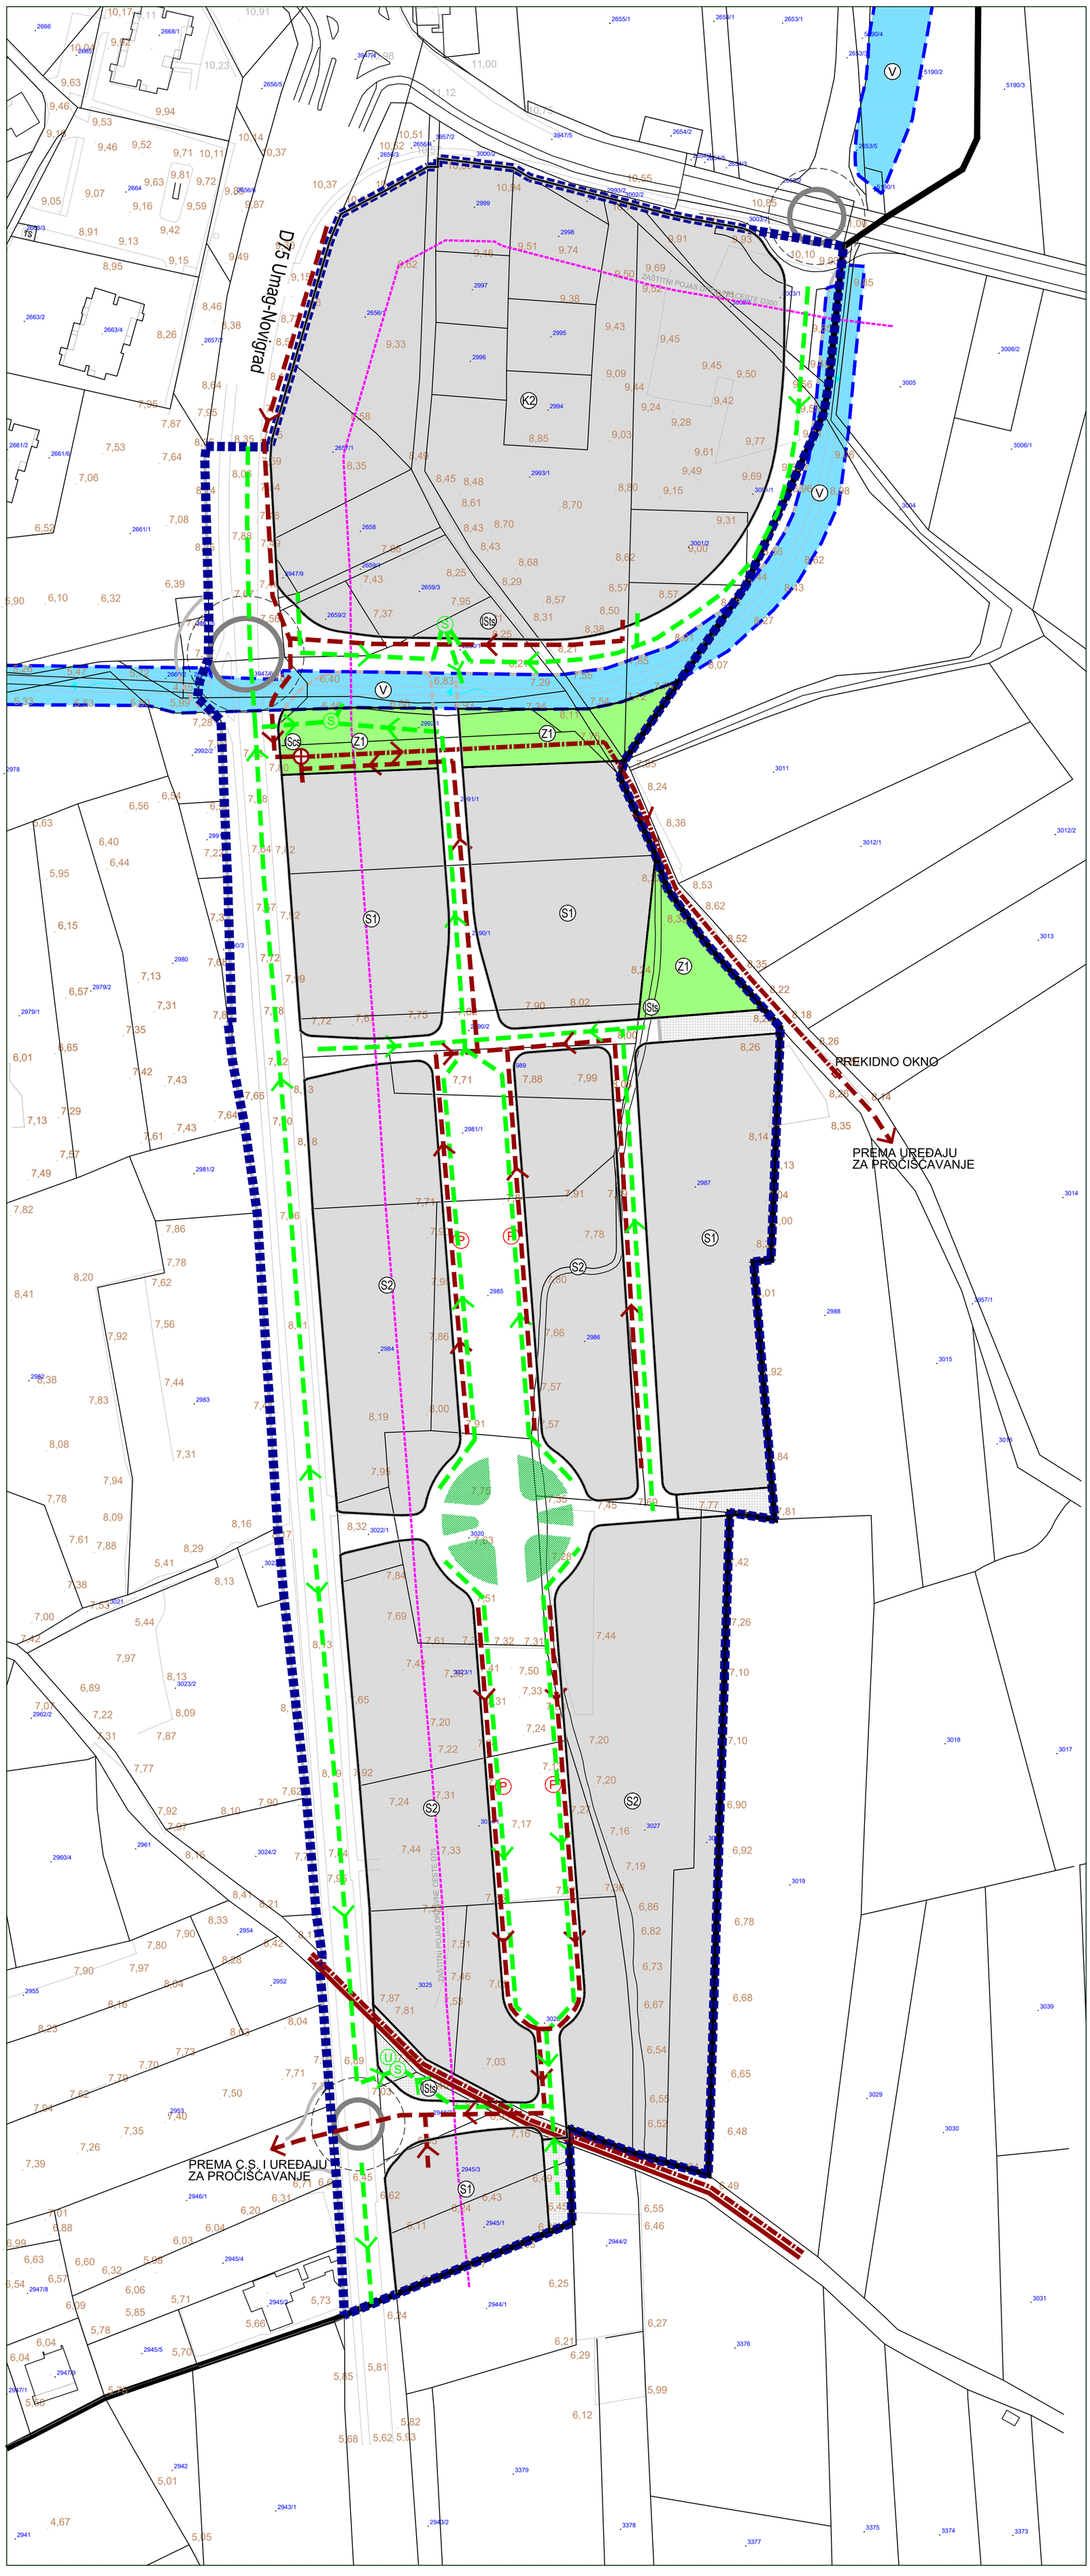

0 50 100

S

LEGENDA

- OBUHVAT URBANISTIČKOG PLANA UREĐENJA
- GRANICA GRAĐEVINSKOG PODRUČJA NASELJA
- S1 S2 STAMBENA NAMJENA
- Z1 JAVNE ZELENE POVRŠINE
- K2 GOSPODARSKA NAMJENA - POSLOVNA - pretežito trgovačka
- V VODOTOK - inundacijsko područje
- STs LOKACIJE INFRASTRUKTURNIH SUSTAVA - trafostanica STs; crpna stanica SCs

PROMETNE POVRŠINE

- GLAVNE ULICE - državne ceste
- ZAŠTITNI POJAS DRŽAVNE CESTE (25m)
- SABIRNE ULICE
- OSTALE ULICE
- PJEŠAČKE POVRŠINE
- P JAVNO PARKIRALIŠTE

ODVODNJA OTPADNIH VODA

- PLANIRANA SANITARNA ODVODNJA
- PLANIRANA OBORINSKA ODVODNJA
- PLANIRANA SANITARNA ODVODNJA - TLAČNA
- PLANIRANA SANITARNA ODVODNJA VIŠEG REDA
- SMJER ODVODNJE
- CRPNA STANICA
- S SEPARATOR ULJA I MAZIVA
- U UPOJNI BUNAR

Županija: ISTARSKA ŽUPANIJA

Grad: GRAD UMAG

Naziv prostornog plana:

Urbanistički plan uređenja UMAG ISTOK

Naziv kartografskog prikaza:

INFRASTRUKTURNI SUSTAVI I MREŽE ODVODNJA OTPADNIH VODA

Broj kartografskog prikaza: 2.6	Mjerilo kartografskog prikaza: 1 : 1 000
Odluka predstavničkog tijela o izradi plana (službeno glasilo): "Službene novine Grada Umaga", br. 10/19	Odluka predstavničkog tijela o donošenju plana (službeno glasilo): "Službene novine Grada Umaga", br. 12/22
Javna rasprava (datum objave): 24.12.2021.	Javni uvid održan od: 03.01.2022. do: 01.02.2022.
Pečat tijela odgovornog za provođenje javne rasprave:	Odgovorna osoba za provođenje javne rasprave (ime, prezime i potpis): Diego Banković, struč.spec.oec.

Suglasnost na prostorni plan prema odredbi članka 108. Zakona o prostornom uređenju (NN 153/13, 65/17, 114/18, 39/19 i 98/19)

Klasa: 350-02/22-16/28 Ur.broj: 531-06-01-02/06-22-4 datum: 23. lipnja 2022.

Pravna osoba koja je izradila plan: Novi Urbanizam d.o.o.

Pečat pravne osobe koja je izradila plan:	Odgovorna osoba (ime, prezime i potpis): Nenad Novković, dipl.ing.arh.

Odgovorni voditelj izrade nacrta prijedloga plana: Nenad Novković, dipl.ing.arh.

Stručni tim u izradi plana:

Lara Bolković, dipl.ing.prosp.arh.
Nino Burić, dipl.ing.građ.
Željko Delić, dipl.ing.građ.
Željko Tomljenović, dipl.ing.el.
Robert Milovan, dipl.ing.stroj.

Pečat predstavničkog tijela:	Predsjednik predstavničkog tijela (ime, prezime i potpis): Ivan Belušić
Istovjetnost ovog prostornog plana s izvornikom ovjerava (ime, prezime i potpis):	Pečat nadležnog tijela:

NOVI URBANIZAM d.o.o.