


# Komunela - centralni sadržaji

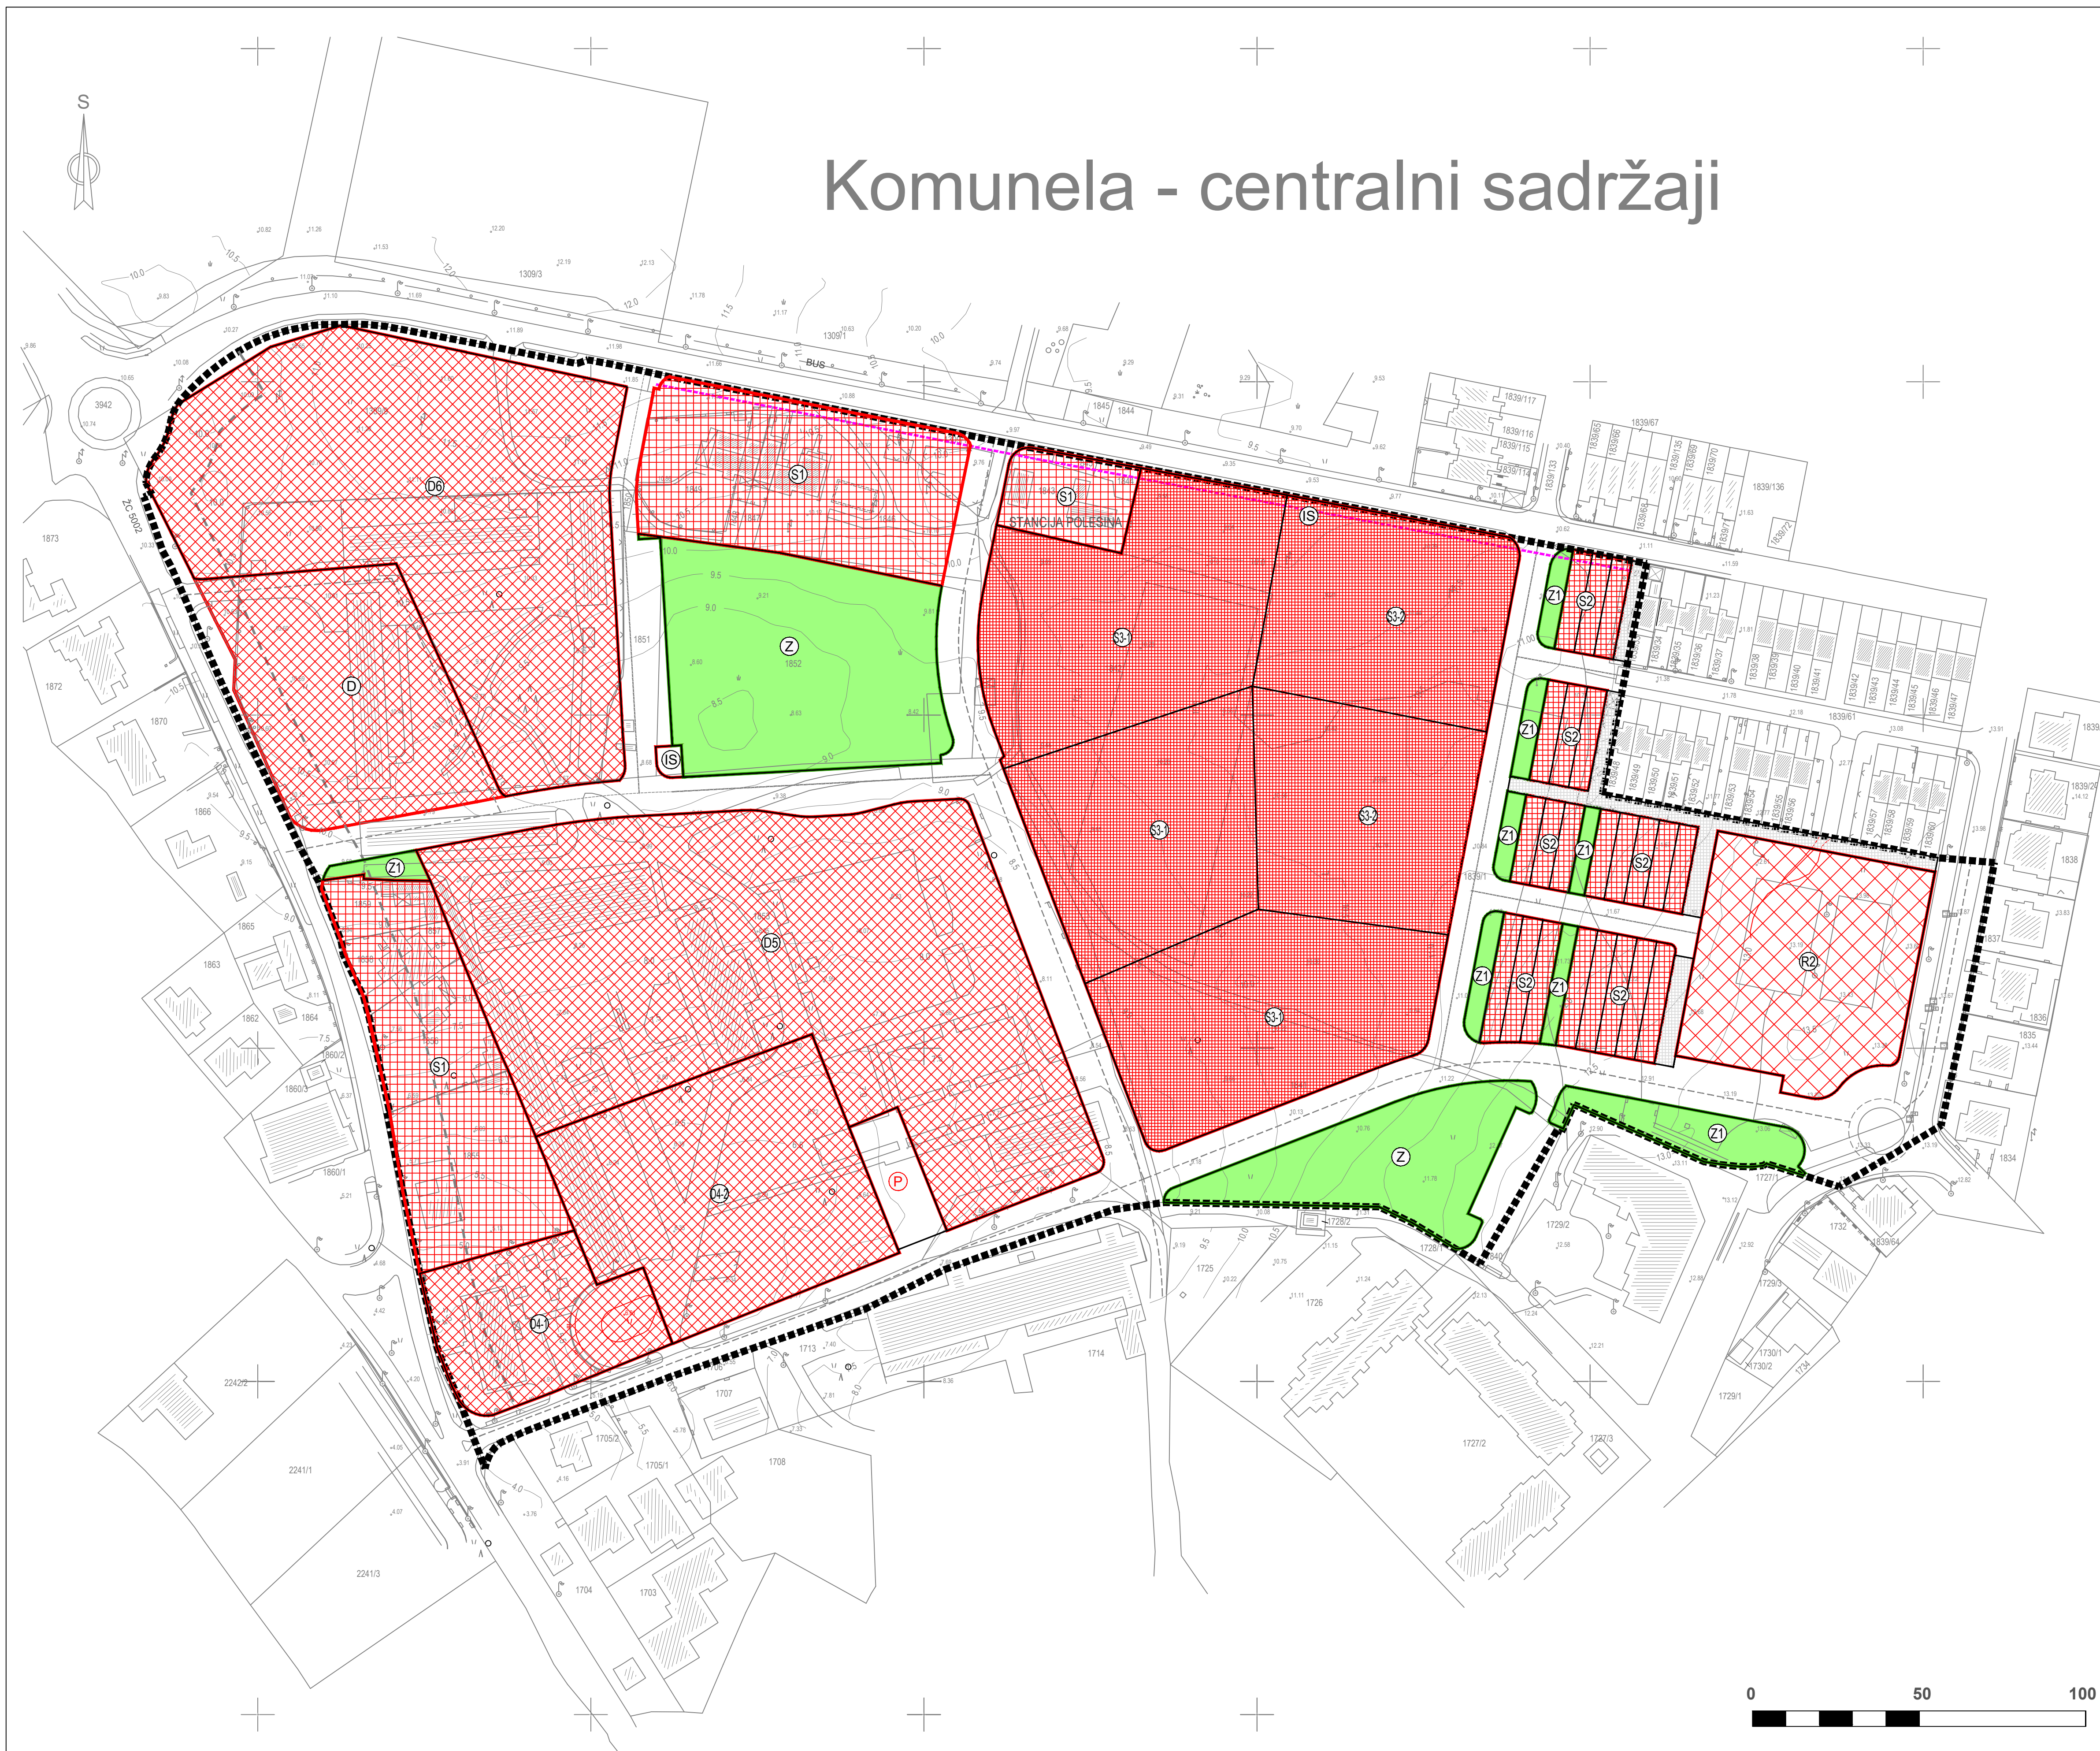

## LEGENDA


-  OBUHVAT URBANISTIČKOG PLANA UREĐENJA
  
- NAČIN GRADNJE**
-  STAMBENA NAMJENA - OBITELJSKE KUĆE, VIŠEOBITELJSKE GRAĐEVINE  
SS - slobodnostojeće, PU - poluugrađene, UG - ugrađene  
max visina = 7,5 m, 2 EN
-  STAMBENA NAMJENA - OBITELJSKE KUĆE  
PU - poluugrađene, UG - ugrađene  
max visina = 7,5 m, 2 EN
-  STAMBENA NAMJENA - VIŠESTAMBENE GRAĐEVINE  
SS - slobodnostojeće,  
S3-1 - max visina = 30 m, 10 EN  
S3-2 - max visina = 24 m, 7 EN
-  JAVNA I DRUŠTVENA NAMJENA  
SS - slobodnostojeće, PU - poluugrađene  
D - max visina = 25 m, 5 EN  
D6 - max visina = 25 m, 5 EN  
D5 - max visina = 15 m, 3 EN  
D4-1, D4-2 - max visina = 8 m, 2 EN
-  SPORTSKA I REKREACIJSKA NAMJENA  
SS - slobodnostojeće,  
R2 - max visina = 1 m, niskogradnja
-  POVRŠINE INFRASTRUKTURNIH SUSTAVA - TRAFOSTANICA  
SS - slobodnostojeće,  
IS - max visina = 3,5 m, 1 EN
-  ZELENE POVRŠINE  
Z1 - javne zelene površine, Z - zaštitne zelene površine
  
-  GRANICA GRAĐEVNE ČESTICE

Županija: **ISTARSKA ŽUPANIJA**   
 Grad: **GRAD UMAG** 

Naziv prostornog plana:  
**Izmjene i dopune Urbanističkog plana uređenja "KOMUNELA - CENTRALNI SADRŽAJI"**


Naziv kartografskog prikaza:  
**NAČIN I UVJETI GRADNJE**

Broj kartografskog prikaza: <b>4.</b>	Mjerilo kartografskog prikaza: <b>1 : 1 000</b>
Odluka predstavničkog tijela o izradi plana (službeno glasilo):	Odluka predstavničkog tijela o donošenju plana (službeno glasilo):
"Službene novine Grada Umaga", br. 15/18	"Službene novine Grada Umaga", br. 04/21
Javna rasprava (datum objave): <b>24.10.2019.</b>	Javni uvid održan od: <b>04.11.2019.</b> do: <b>18.11.2019.</b>
Pečat tijela odgovornog za provođenje javne rasprave:	Odgovorna osoba za provođenje javne rasprave (ime, prezime i potpis): <b>Diego Banković, struč.spec.oec.</b>
Suglasnost na prostorni plan prema odredbi članka 108. Zakona o prostornom uređenju (NN 153/13, 65/17, 114/18, 39/19 i 98/19)	
Klasa: <b>350-02/20-13/36</b>	Ur.broj: <b>531-06-1-2-20-4</b> datum: <b>18.12.2020.</b>

Pravna osoba koja je izradila plan: **Novi Urbanizam d.o.o.**  
 Pečat pravne osobe koja je izradila plan:   
 Odgovorna osoba (ime, prezime i potpis): **Nenad Novković, dipl.ing.arh.**

Odgovorni voditelj izrade nacrtu prijedloga plana:  
**Nenad Novković, dipl.ing.arh.**

Stručni tim u izradi plana:  
**Nenad Novković, dipl.ing.arh.**  
**Željko Delić, dipl.ing.grad.**

Pečat predstavničkog tijela:  Predsjednik predstavničkog tijela (ime, prezime i potpis):  
**Jurica Šiljeg**

Istovjetnost ovog prostornog plana s izvornikom ovjerava (ime, prezime i potpis):  
 Pečat nadležnog tijela: