

- KAZALO:
- FAZA 1
 - FAZA 2
 - FAZA 3
 - FAZA 4

učka
konzalting

investitor: CGP d.d.
Ljubljanska cesta 36
8000 Novo Mest

gradevina:
Sustav odvodnje i pročišćavanja otpadnih voda
-Kanalizacijski sustav naselja Soši

projektant:
Helena Rabar, dipl.ing.građ.

suradnik:

naziv projekta:
ELABORAT PRIVREMENE REGULACIJE
PROMETA ZA VRIJEME IZVOĐENJA
RADOVA

strukovna odrednica:
PROMETNI PROJEKT

sadržaj:
SITUACIJA PRIVREMENE PROMETNE
REGULACIJE -HEMA FAZA


broj projekta:	datum:	mjerilo:	list:
8/1598 /19-20	11. 2020.	1:2000	1.2

REGULACIJE
IZVOĐENJA

PROJEKT

PRIVREMENE
REGULACIJE
STANJE

00

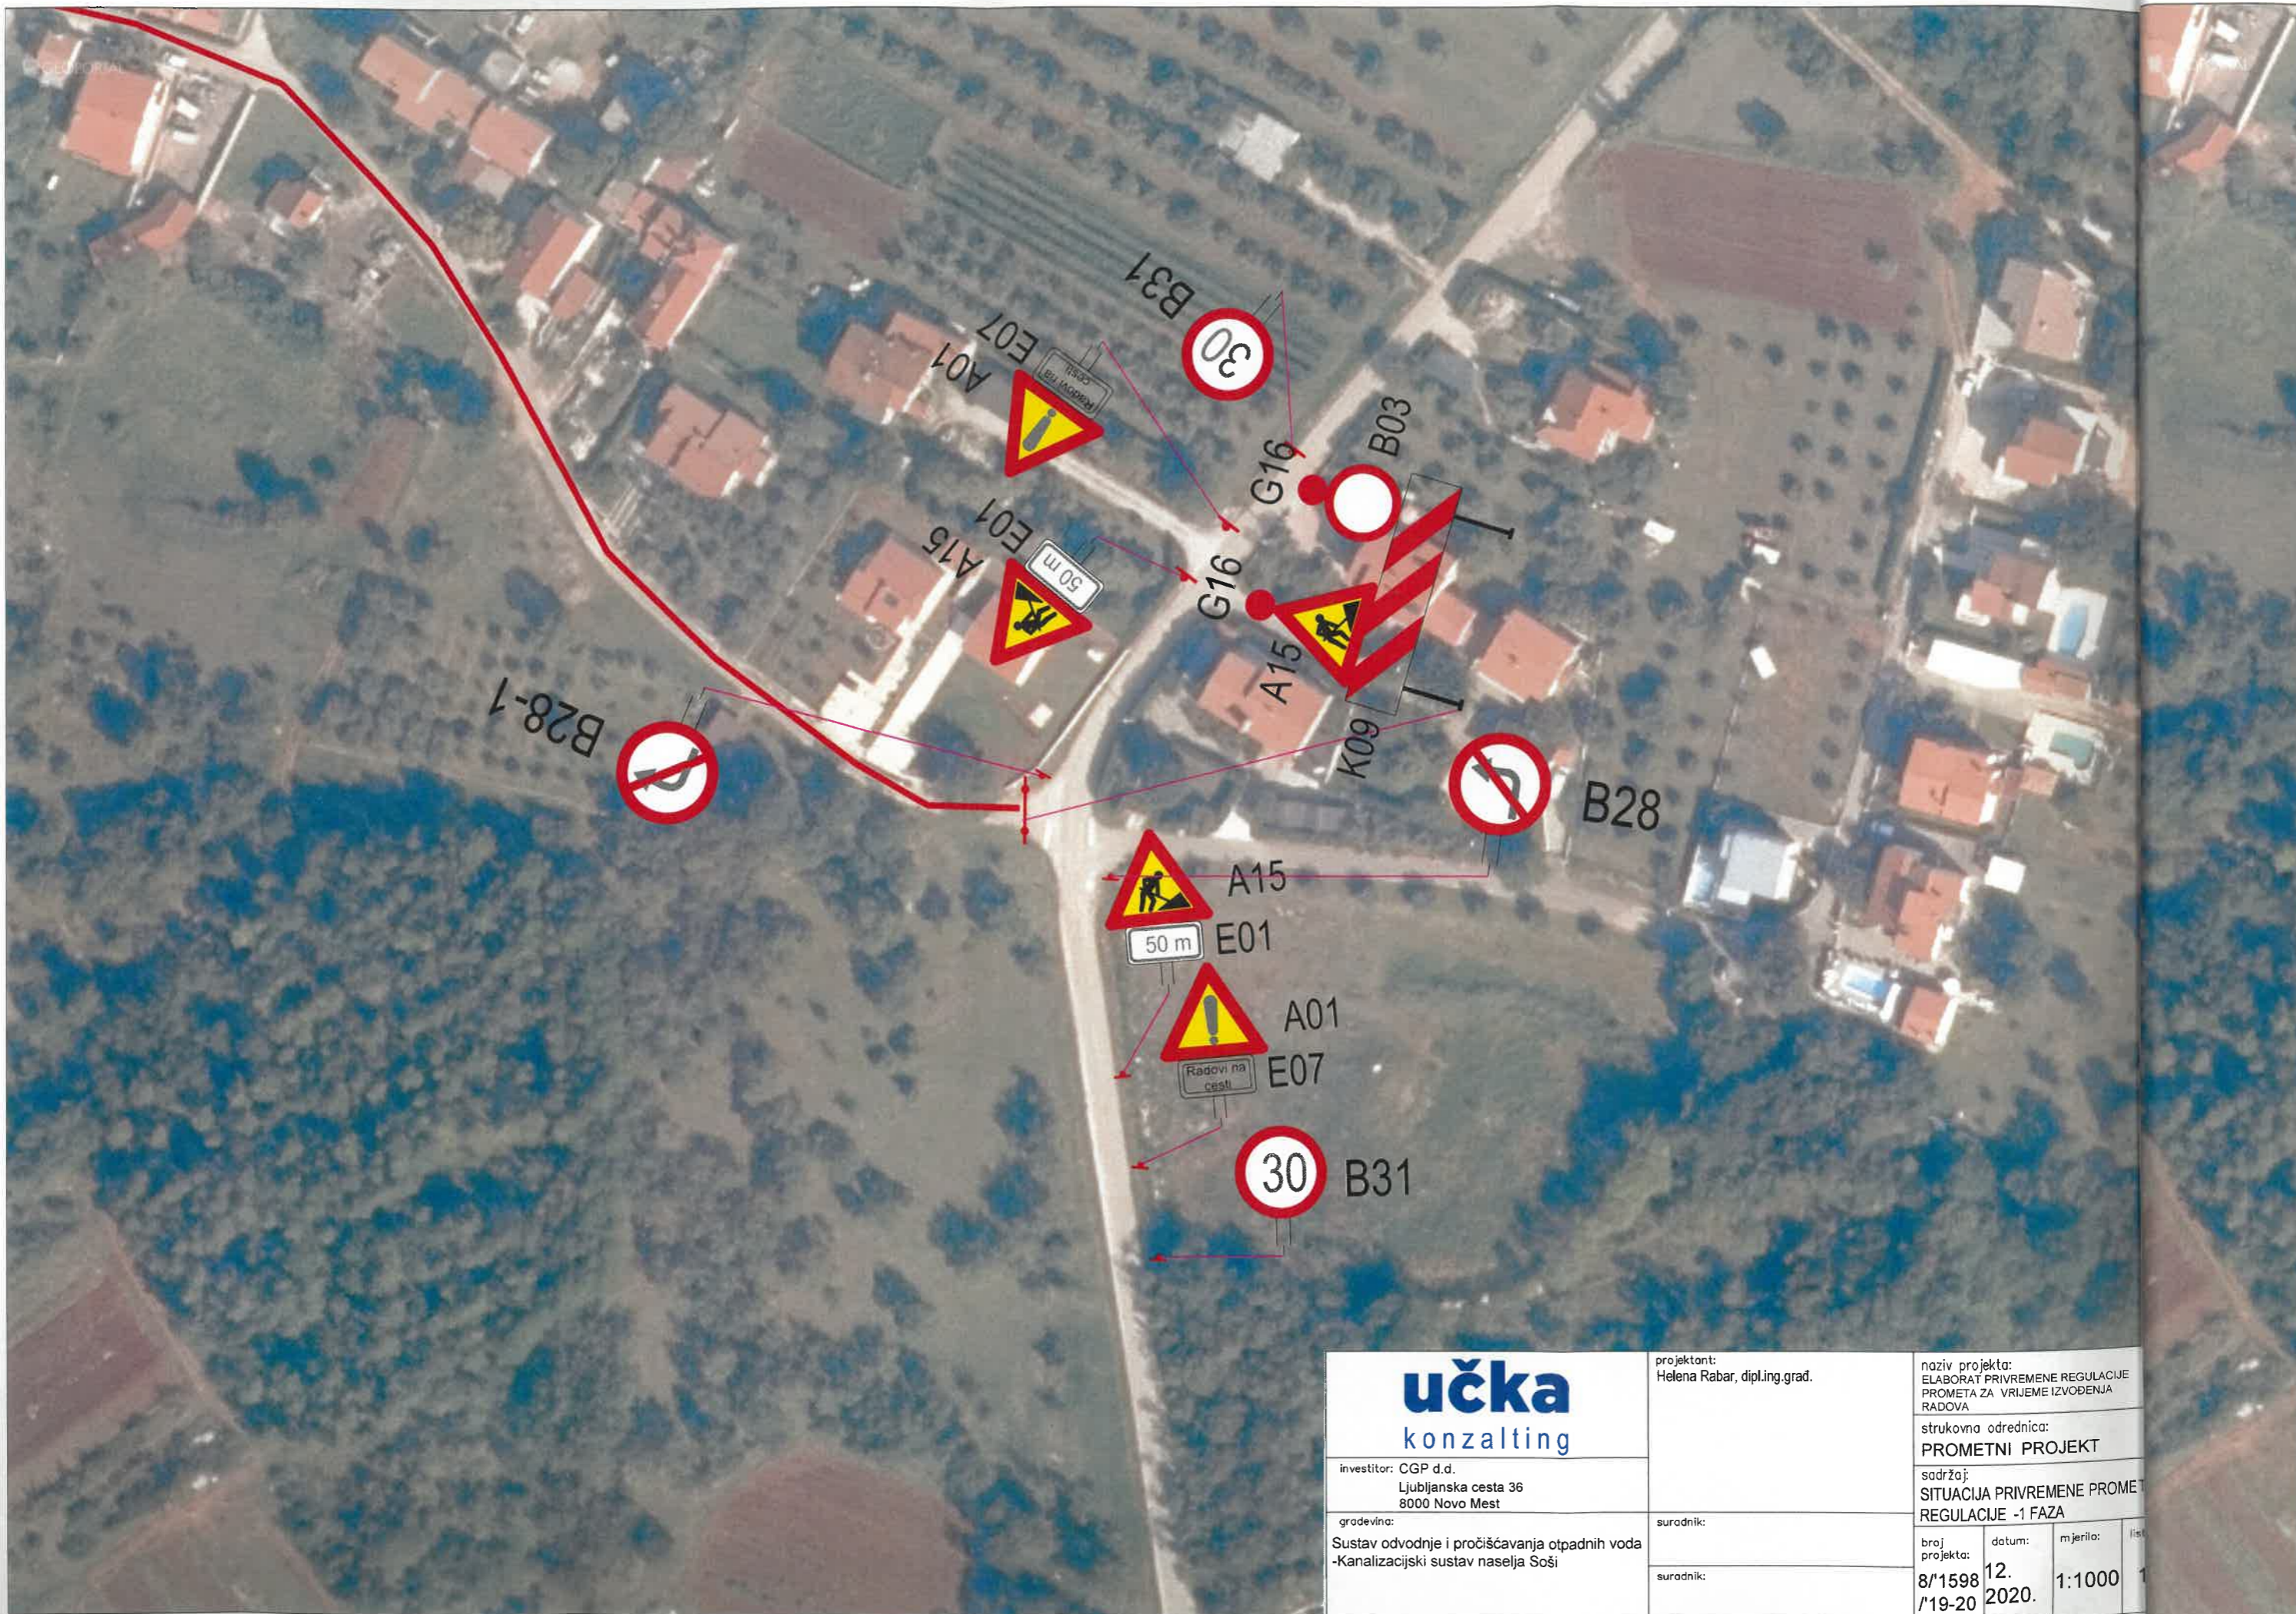

učka
konzalting

investitor: CGP d.d.
Ljubljanska cesta 36
8000 Novo Mest

gradevina:
Sustav odvodnje i pročišćavanja otpadnih voda
-Kanalizacijski sustav naselja Soši

projektant:
Helena Rabar, dipl.ing.grad.

suradnik:

naziv projekta:
ELABORAT PRIVREMENE REGULACIJE
PROMETA ZA VRIJEME IZVOĐENJA
RADOVA

strukovna odrednica:
PROMETNI PROJEKT

sadržaj:
SITUACIJA PRIVREMENE PROMETNE
REGULACIJE -1 FAZA

broj projekta:	datum:	mjerilo:	list:
8/1598 /19-20	12. 2020.	1:1000	1




NE REGULACIJE
IZVOĐENJA


PROJEKT

PRIVREMENE PROMETNE
SITUACIJE


mjerilo: list:
1:1000 1

	projektant: Helena Rabar, dipl.ing.grad.	naziv projekta: ELABORAT PRIVREMENE REGULACIJE PROMETA ZA VRIJEME IZVOĐENJA RADOVA		
	investitor: CGP d.d. Ljubljanska cesta 36 8000 Novo Mest	strukovna odrednica: PROMETNI PROJEKT		
građevina: Sustav odvodnje i pročišćavanja otpadnih voda -Kanalizacijski sustav naselja Soši	suradnik:	sadržaj: SITUACIJA PRIVREMENE PROMETNE REGULACIJE -2 FAZA		
	suradnik:	broj projekta: 8/1598 /19-20	datum: 12. 2020.	mjerilo: 1:1000
	suradnik:			list: 1.4



	projektant: Helena Rabar, dipl.ing.grad.	naziv projekta: ELABORAT PRIVREMENE REGULACIJE PROMETA ZA VRIJEME IZVOĐENJA RADOVA		
	investitor: CGP d.d. Ljubljanska cesta 36 8000 Novo Mest	strukovna odrednica: PROMETNI PROJEKT		
građevina: Sustav odvodnje i pročišćavanja otpadnih voda -Kanalizacijski sustav naselja Soši	suradnik:	sadržaj: SITUACIJA PRIVREMENE PROMETNE REGULACIJE -3. FAZA		
	suradnik:	broj projekta: 8/1598 /19-20	datum: 12. 2020.	mjerilo: 1:1000
				list: 1.

jekta:
 PRIVREMENE REGULACIJE
 ZA VRIJEME IZVOĐENJA
 odrednica:
 TNI PROJEKT
 A PRIVREMENE PROMETNE
 IJE -3. FAZA
 datum: 12. 2020.
 mjerilo: 1:1000

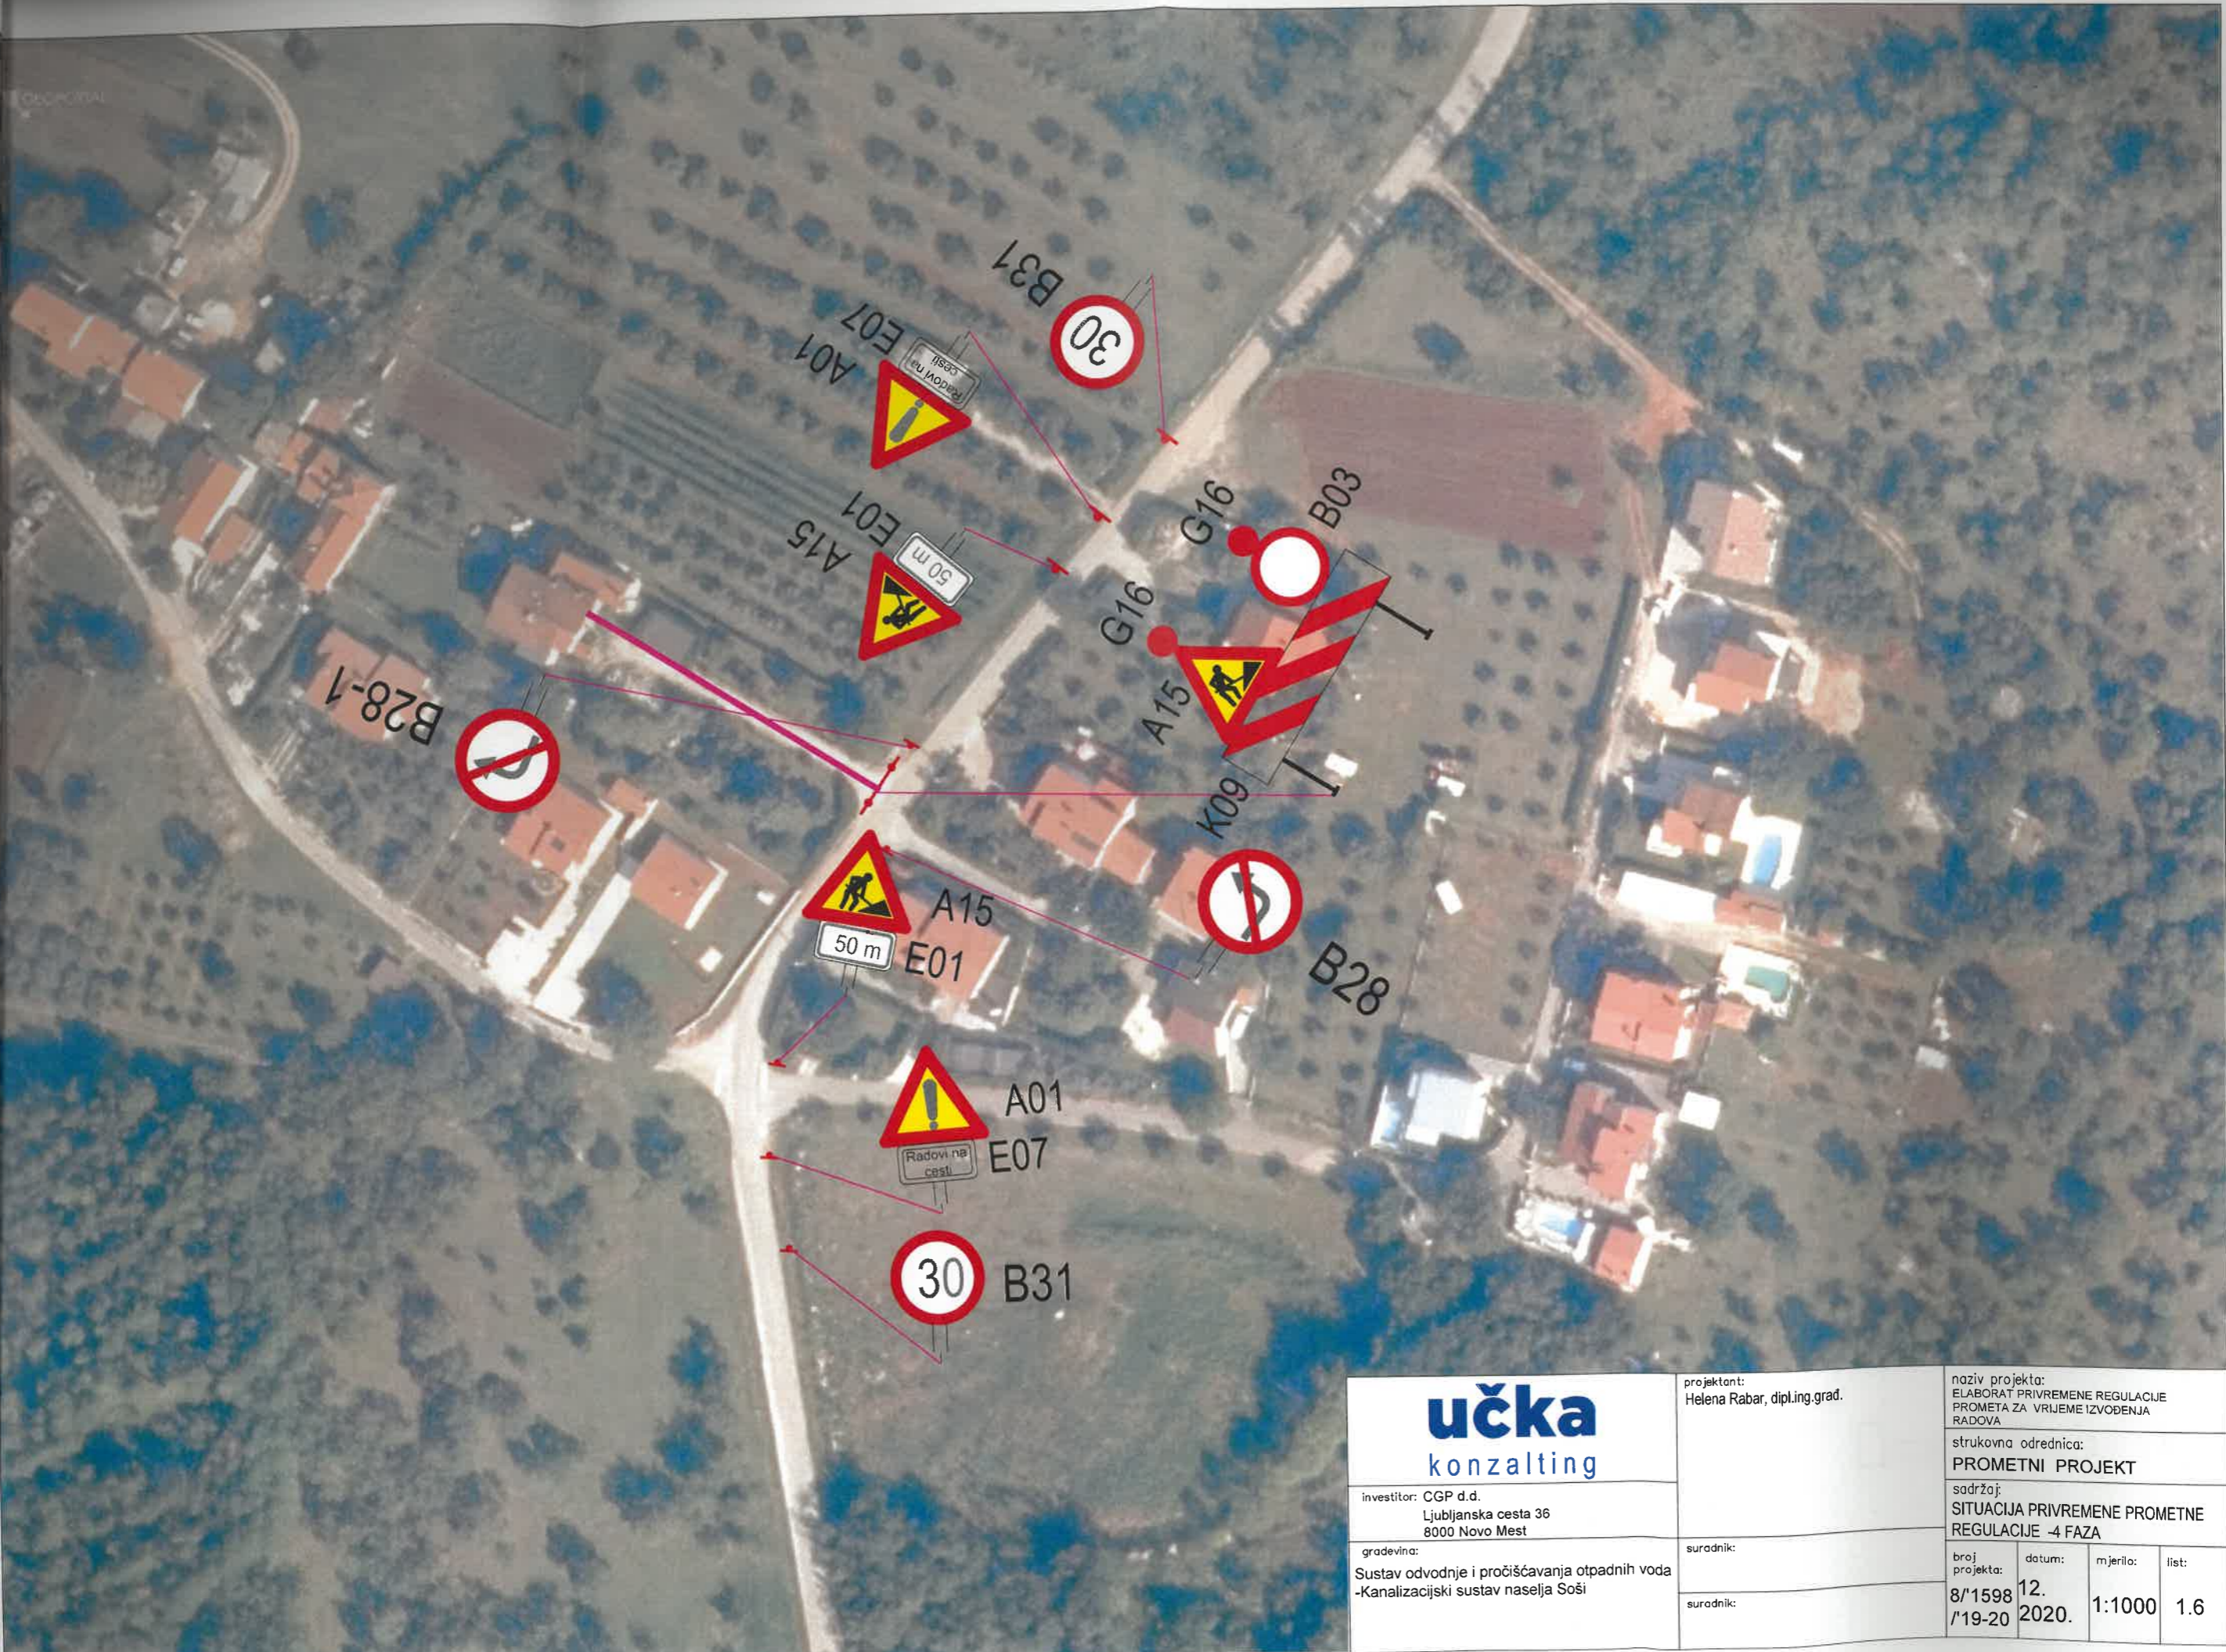

učka konzalting	projektant: Helena Rabar, dipl.ing.grad.	naziv projekta: ELABORAT PRIVREMENE REGULACIJE PROMETA ZA VRIJEME IZVOĐENJA RADOVA		
	investitor: CGP d.d. Ljubljanska cesta 36 8000 Novo Mest	strukovna odrednica: PROMETNI PROJEKT		
gradevina: Sustav odvodnje i pročišćavanja otpadnih voda -Kanalizacijski sustav naselja Soši	suradnik:	sadržaj: SITUACIJA PRIVREMENE PROMETNE REGULACIJE -4 FAZA		
	suradnik:	broj projekta: 8/1598 /19-20	datum: 12. 2020.	mjerilo: 1:1000
				list: 1.6